


Dr.- Meyer - Spreckels - Strasse

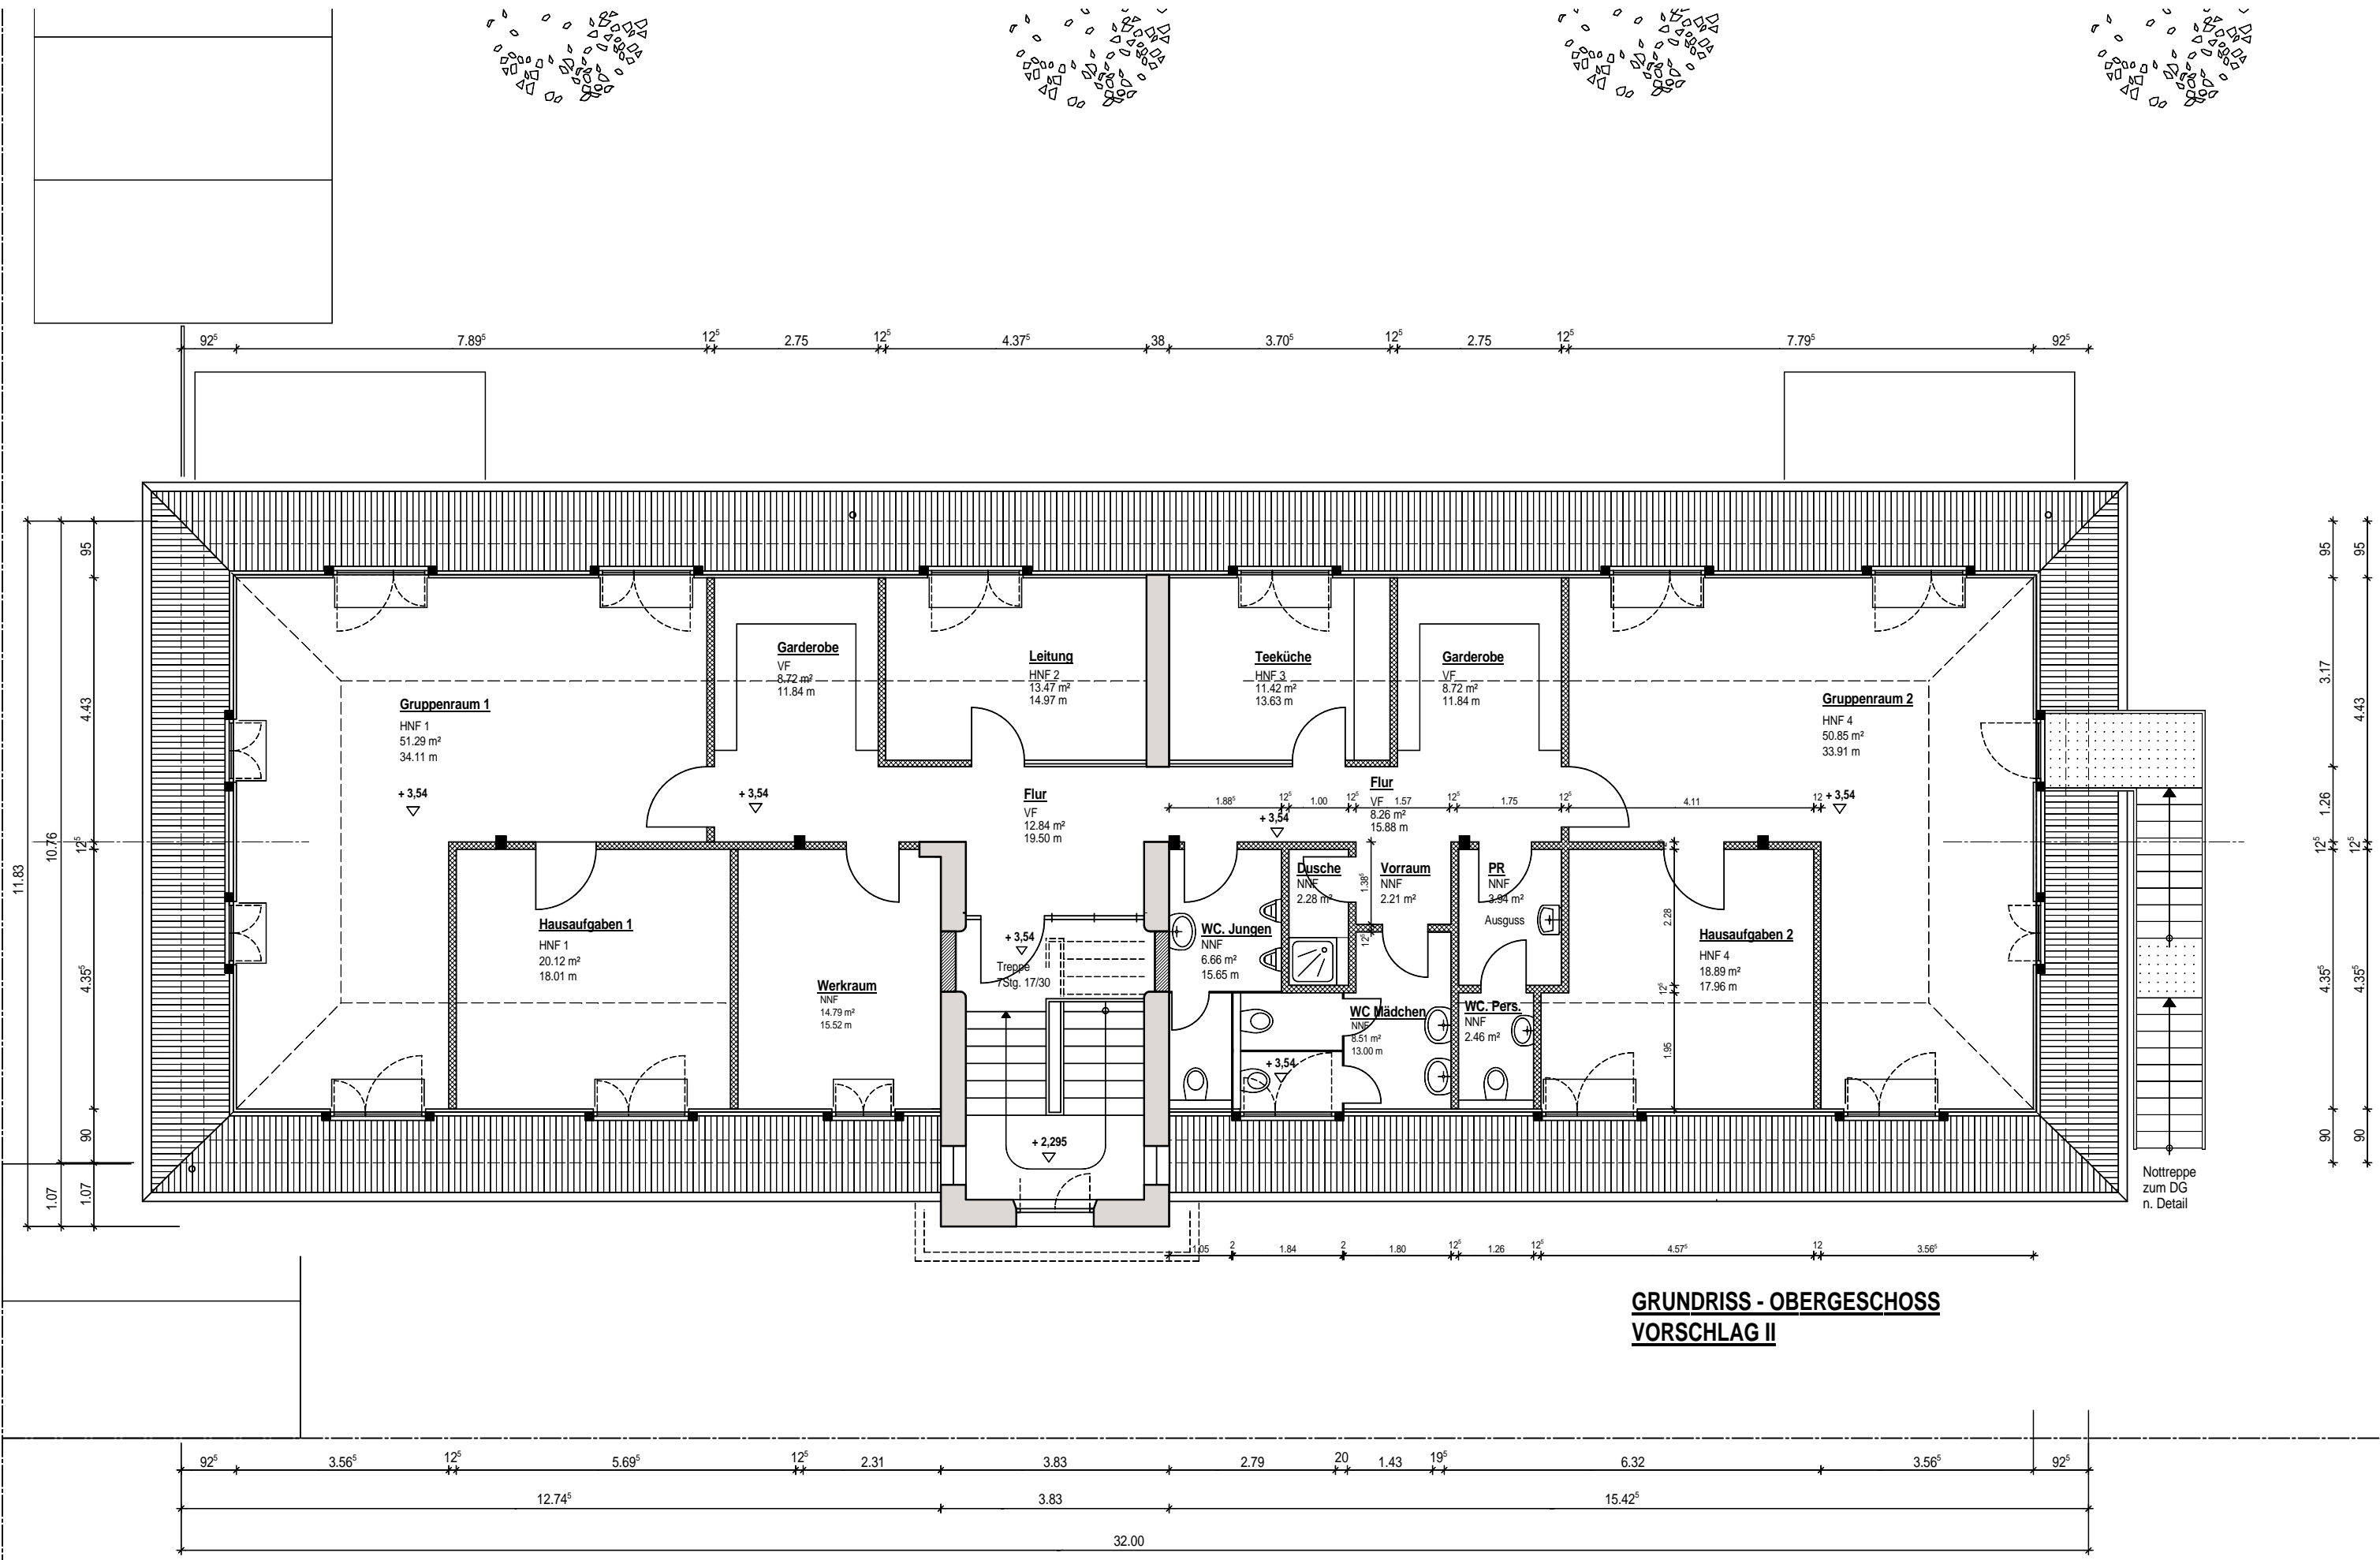

**GRUNDRISS - OBERGESCHOSS
 VORSCHLAG II**