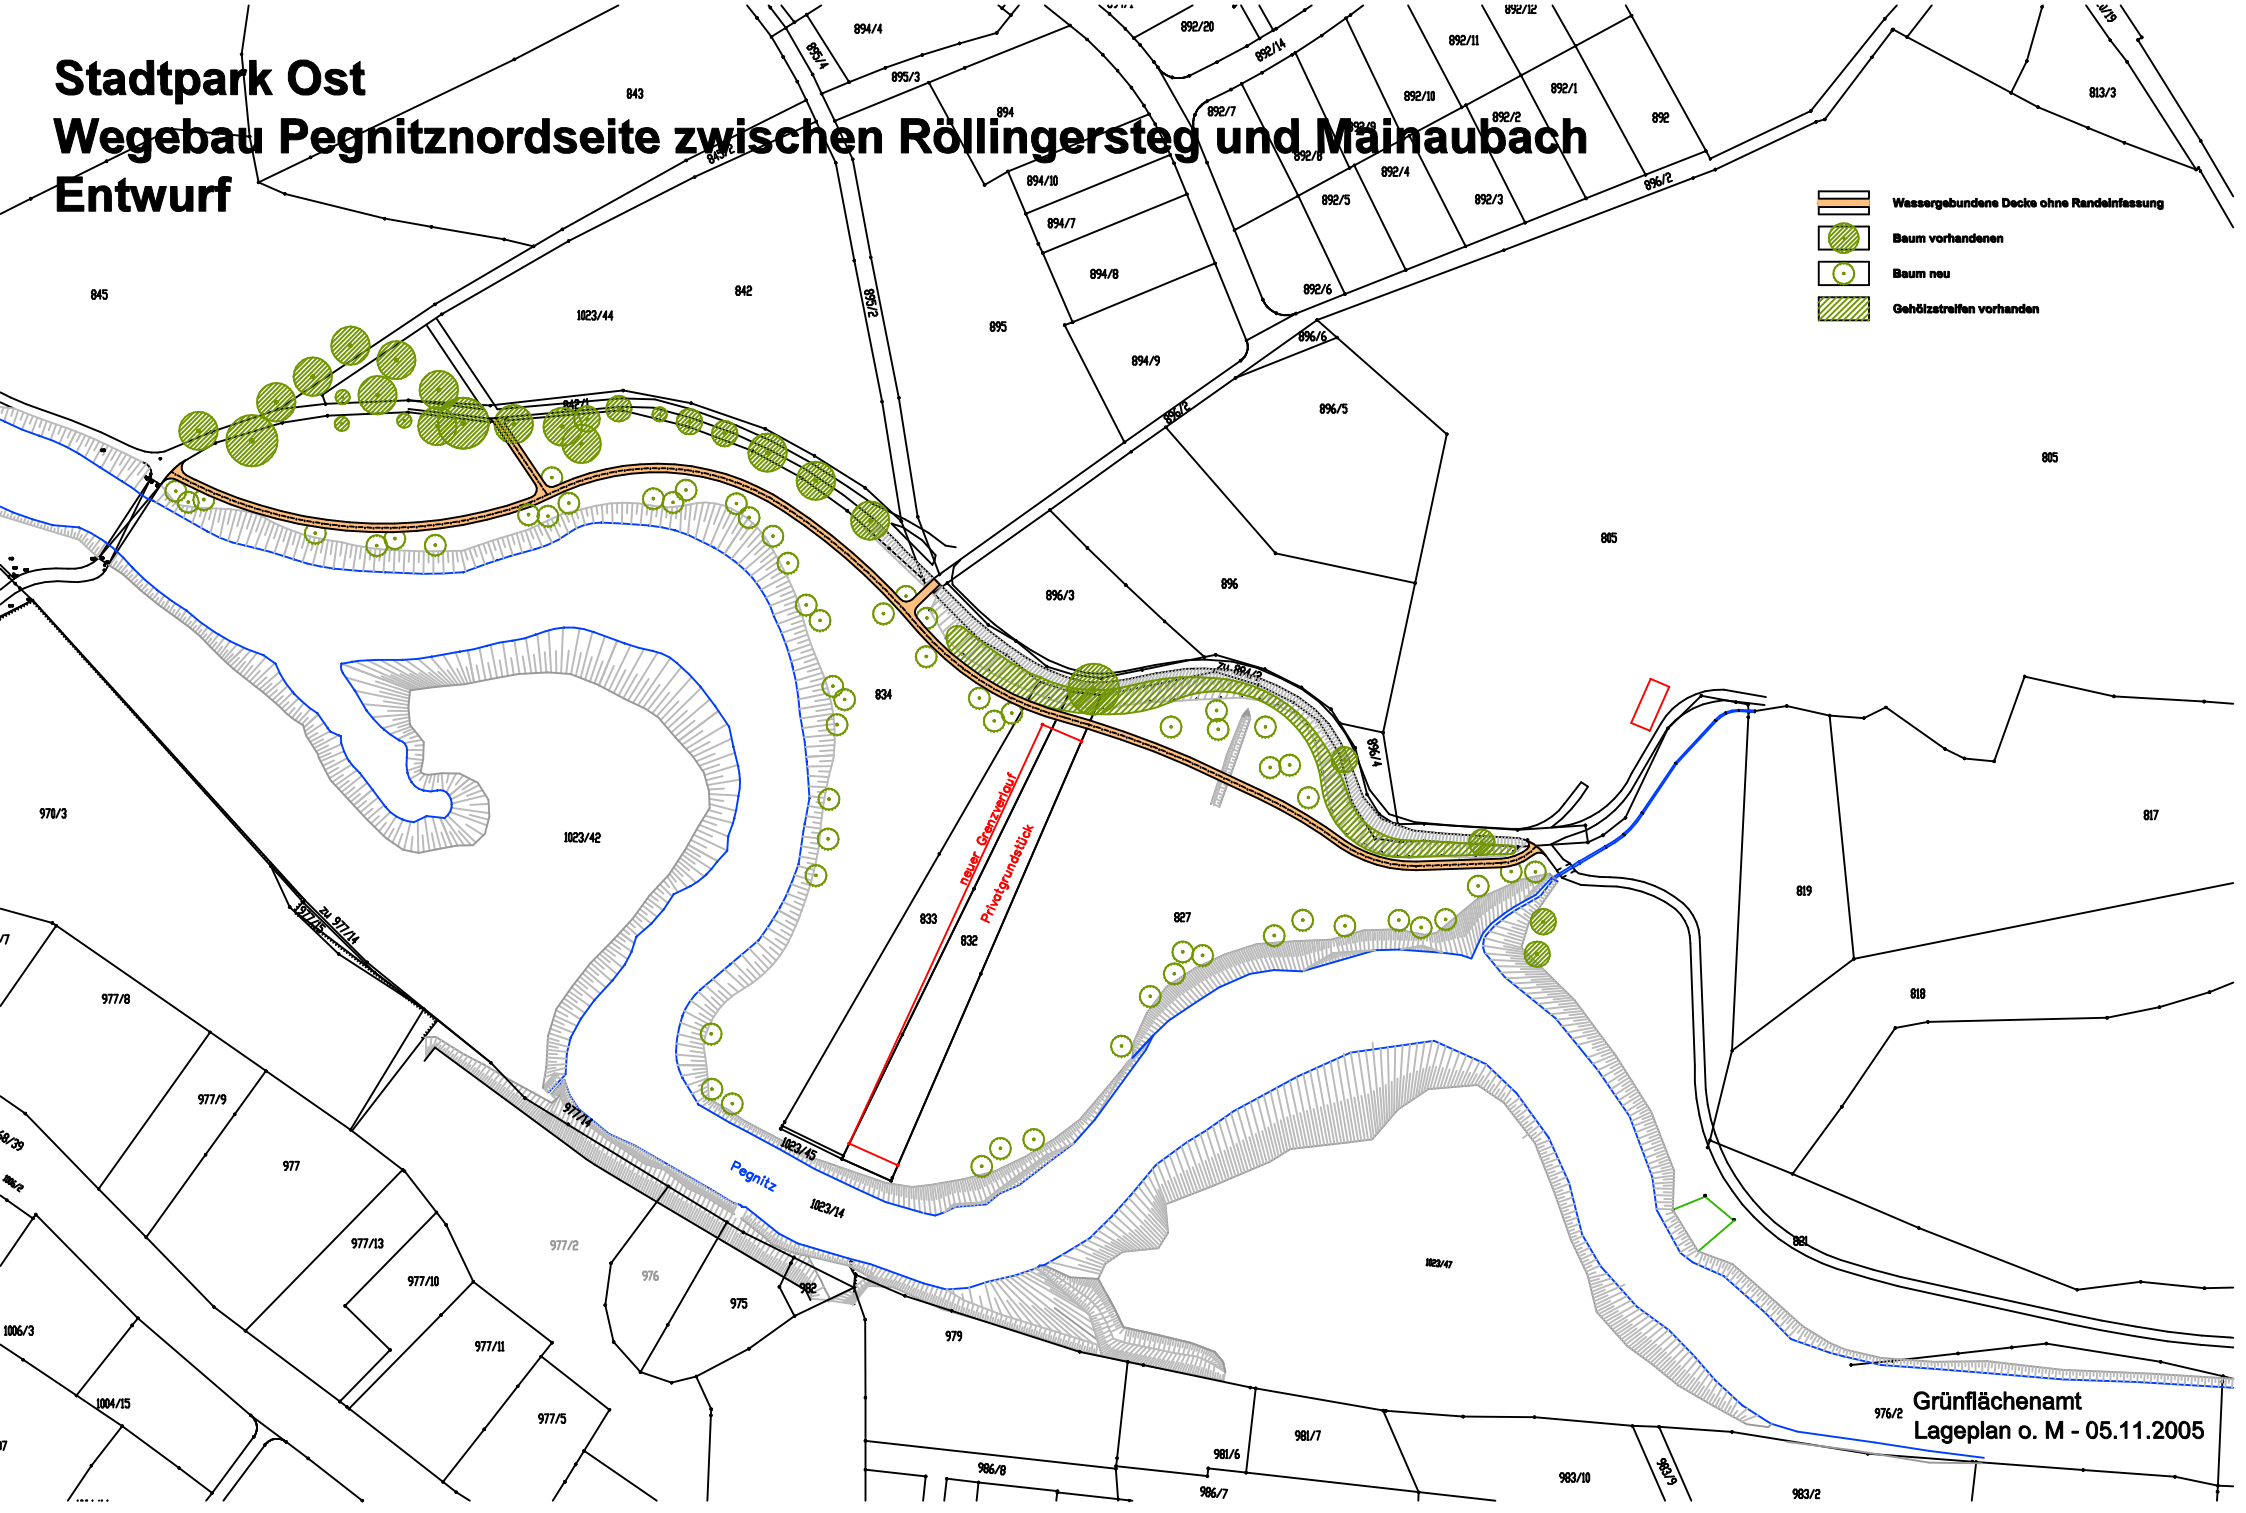Stadtpark Ost
Wegebau Pegnitznordseite zwischen Röllingersteg und Mainaubach
Entwurf