


Ansicht AR-BA-AN03-230 Westen  
1-100




Ansicht AR-BA-AN01-210 Norden  
1-100

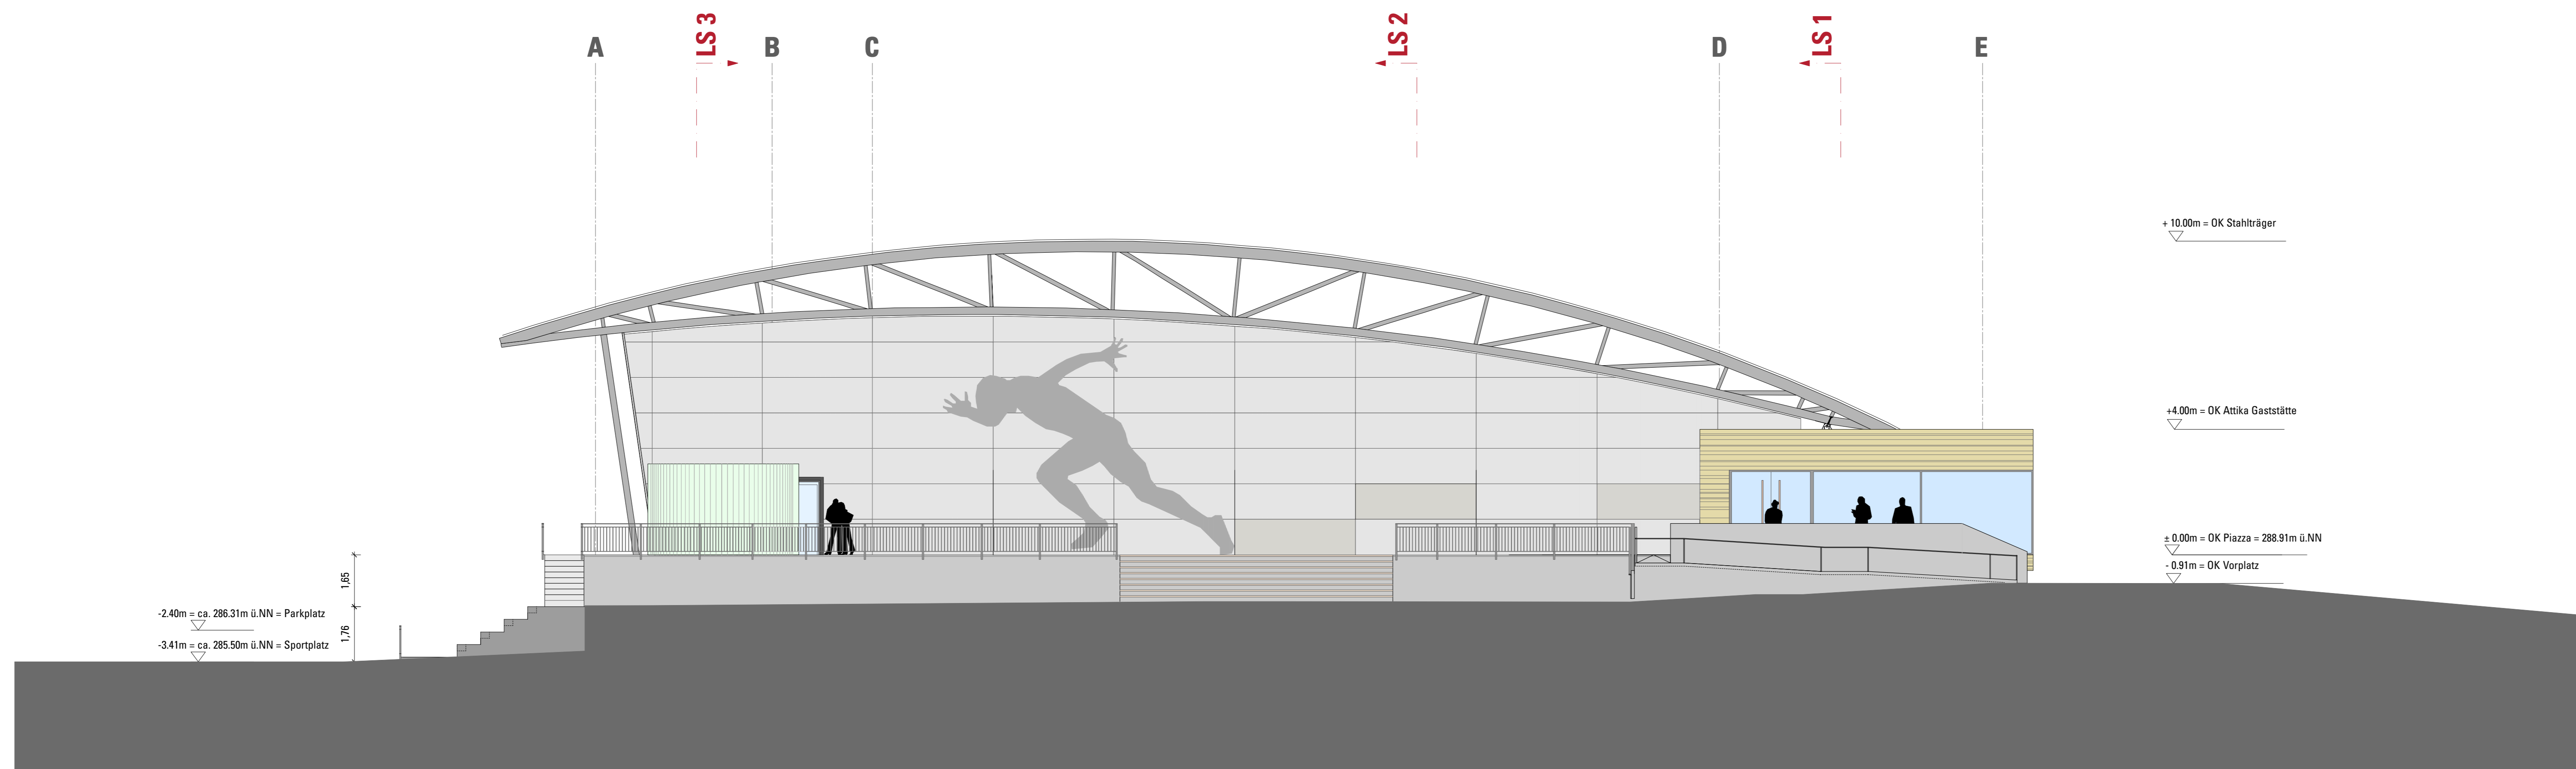

**Neubau Sportzentrum Kapellenstraße - Fürth/Bay.**

**Bauantrag 3**

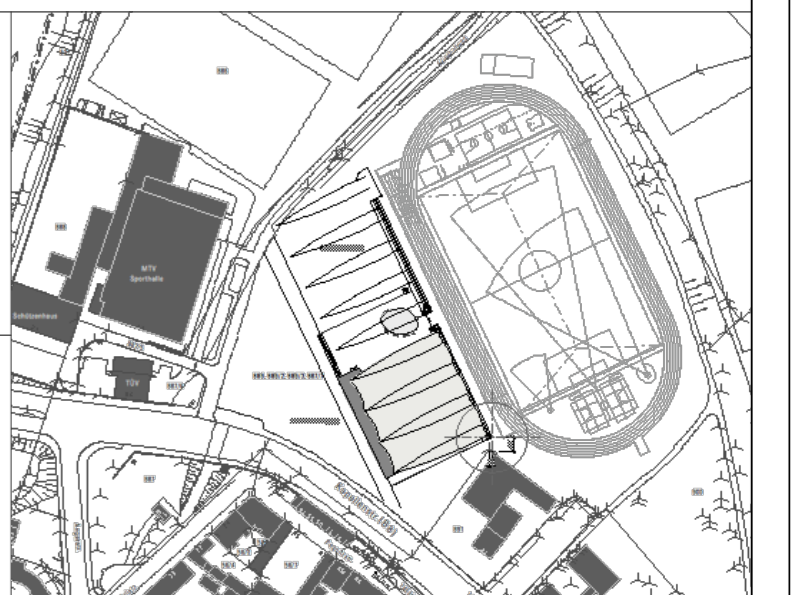

Bauort:  
Kapellenstraße 37 - 41  
90762 Fürth  
Gemarkung:  
Fürth, 889, 889/2, 889/3 und 887/7

Bauherr:

Stadt Fürth - Gebäudewirtschaft  
Hirschenstraße 2, 90762 Fürth  
Fon: 0911.974.34 - 0  
Fax: 0911.974.34 - 03  
Fürth, den

Planverfasser:

fab.architekten - Swen Brodtkorb  
Industriestraße 53a, 68169 Mannheim  
Fon: 0621.729.66.95  
Fax: 0621.429.65.03  
info@freudeambauen.de  
Mannheim, den 21.6.2010

Nachbar, Flur - Nr.: 891

Frau Stephanie Kübler-Neubert  
Kapellenstr. 43, 90762 Fürth  
Fürth, den

Plannummer: **AR-BA-AN03-230 - Ansicht West**  
**AR-BA-AN01-210 - Ansicht Nord**

Index:  
**0**

Planinhalt:  
**Ansicht West**  
**Ansicht Nord**

Maßstab:  
**1:100**

gezeichnet:  
S. Giesecke

Format:  
110cm x 65cm

Datum:  
30.03.2011