



Ansicht AR-BA-AN04-240 - Ost
1-100

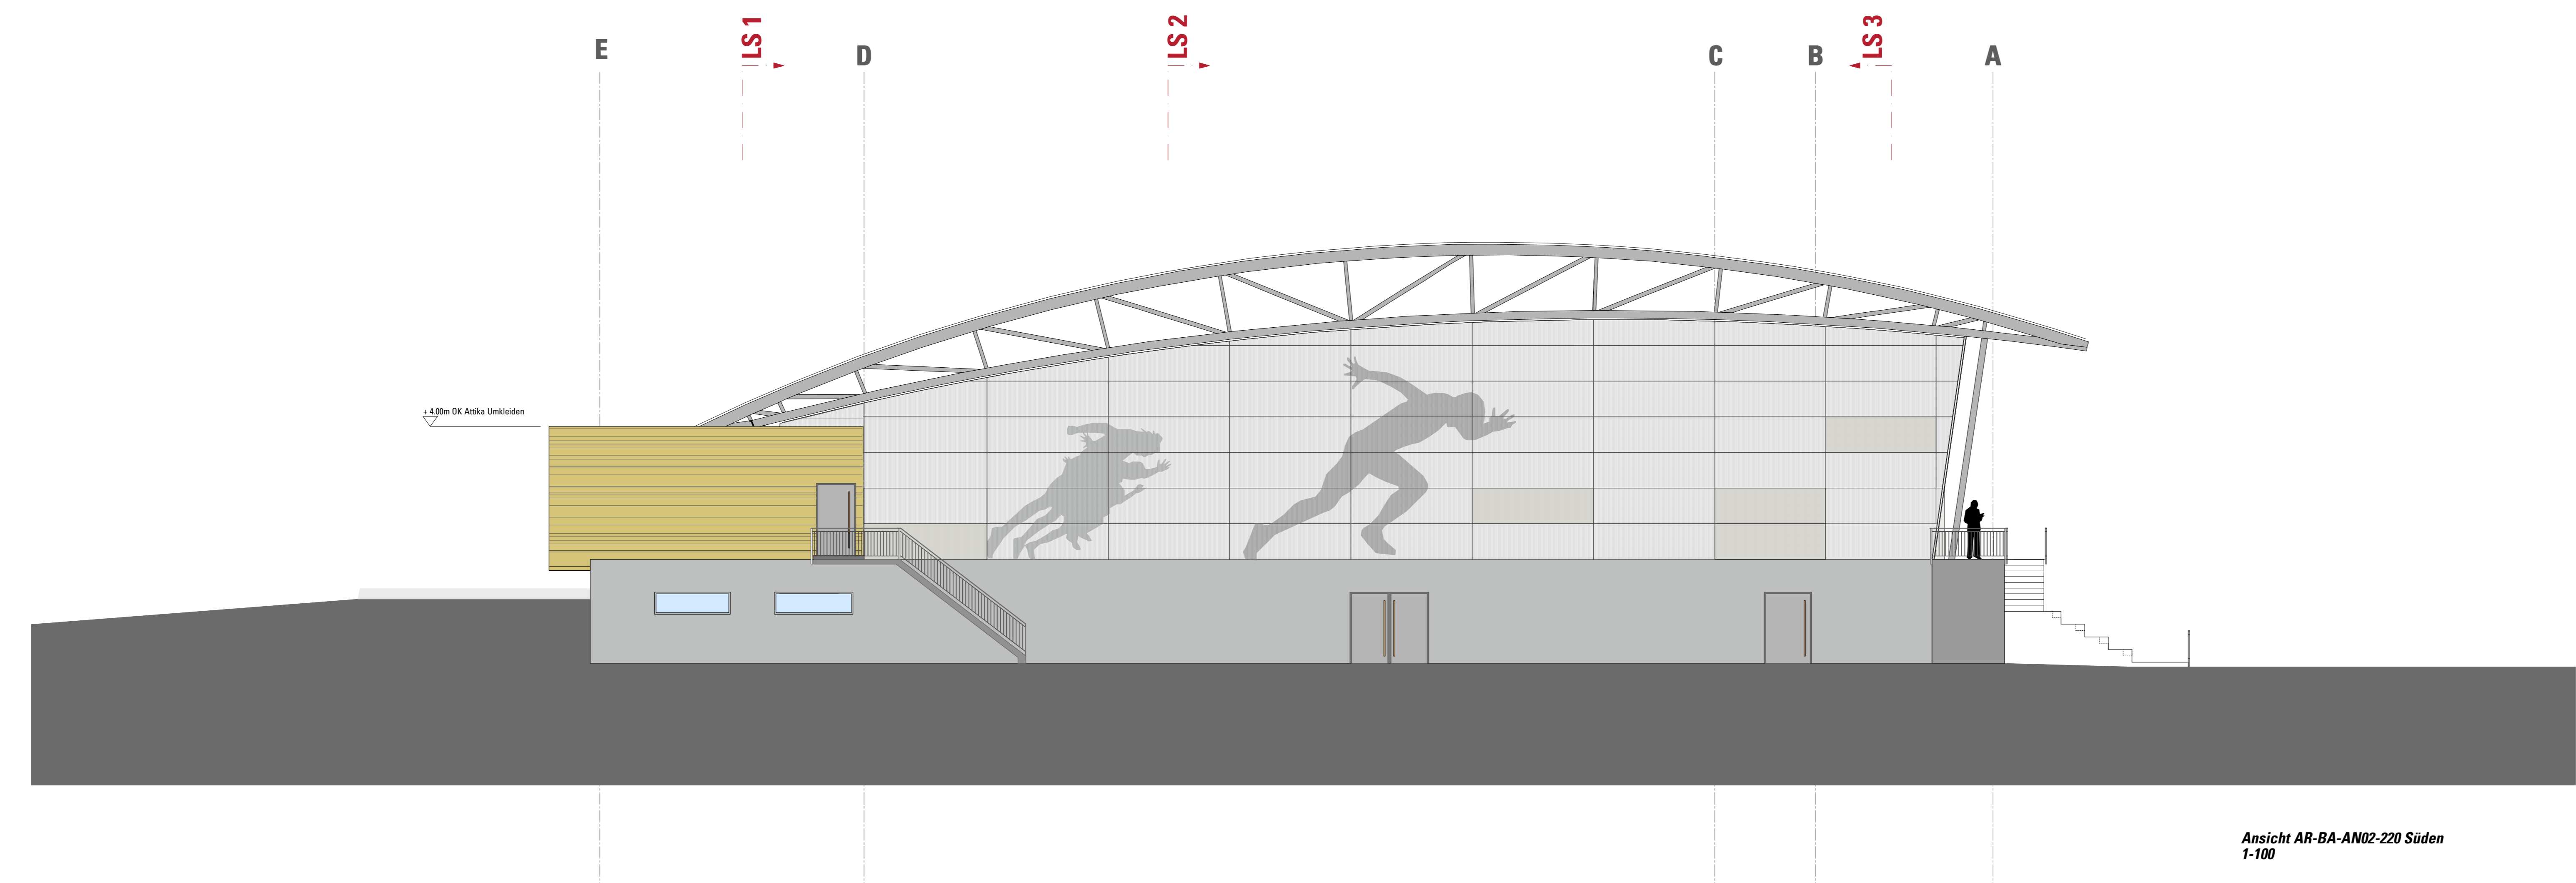

Ansicht AR-BA-AN02-220 Süden
1-100

Neubau Sportzentrum Kapellenstraße - Fürth/Bay.

Bauantrag 3

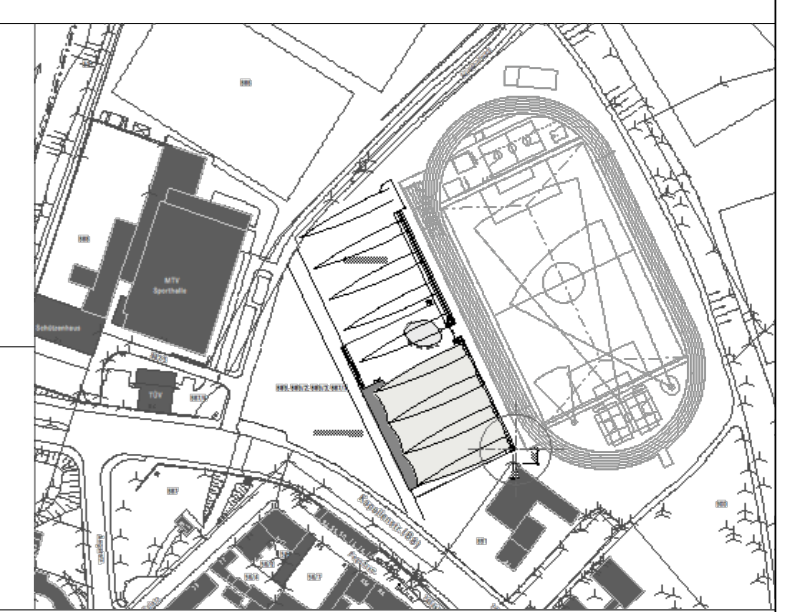

Bauort:
Kapellenstraße 37 - 41
90762 Fürth
Gemarkung:
Fürth, 889, 889/2, 889/3 und 887/7

Bauherr:
Stadt Fürth - Gebäudewirtschaft
Hirschenstraße 2, 90762 Fürth
Fon: 0911.974 34 - 0
Fax: 0911.974 34 - 03

Planverfasser:
fab, architekten - Sven Brodtkorb
Industriestraße 53a, 68169 Mannheim
Fon: 0621.729 66 95
Fax: 0621.429 65 03
info@freudeambauen.de

Nachbar, Flur - Nr.: 891
Frau Stephanie Kübler-Neubert
Kapellenstr. 43, 90762 Fürth

Plannummer:	AR-BA-AN04-240 AR-BA-AN02-220	Index:	0
Planinhalt:	Ansicht Ost Ansicht Süd	Maßstab:	1:100
gezeichnet:	S. Giesecke	Format:	110cm x 65cm
		Datum:	30.03.2011