



Querschnitt AR-BA-QS3-330
1-100

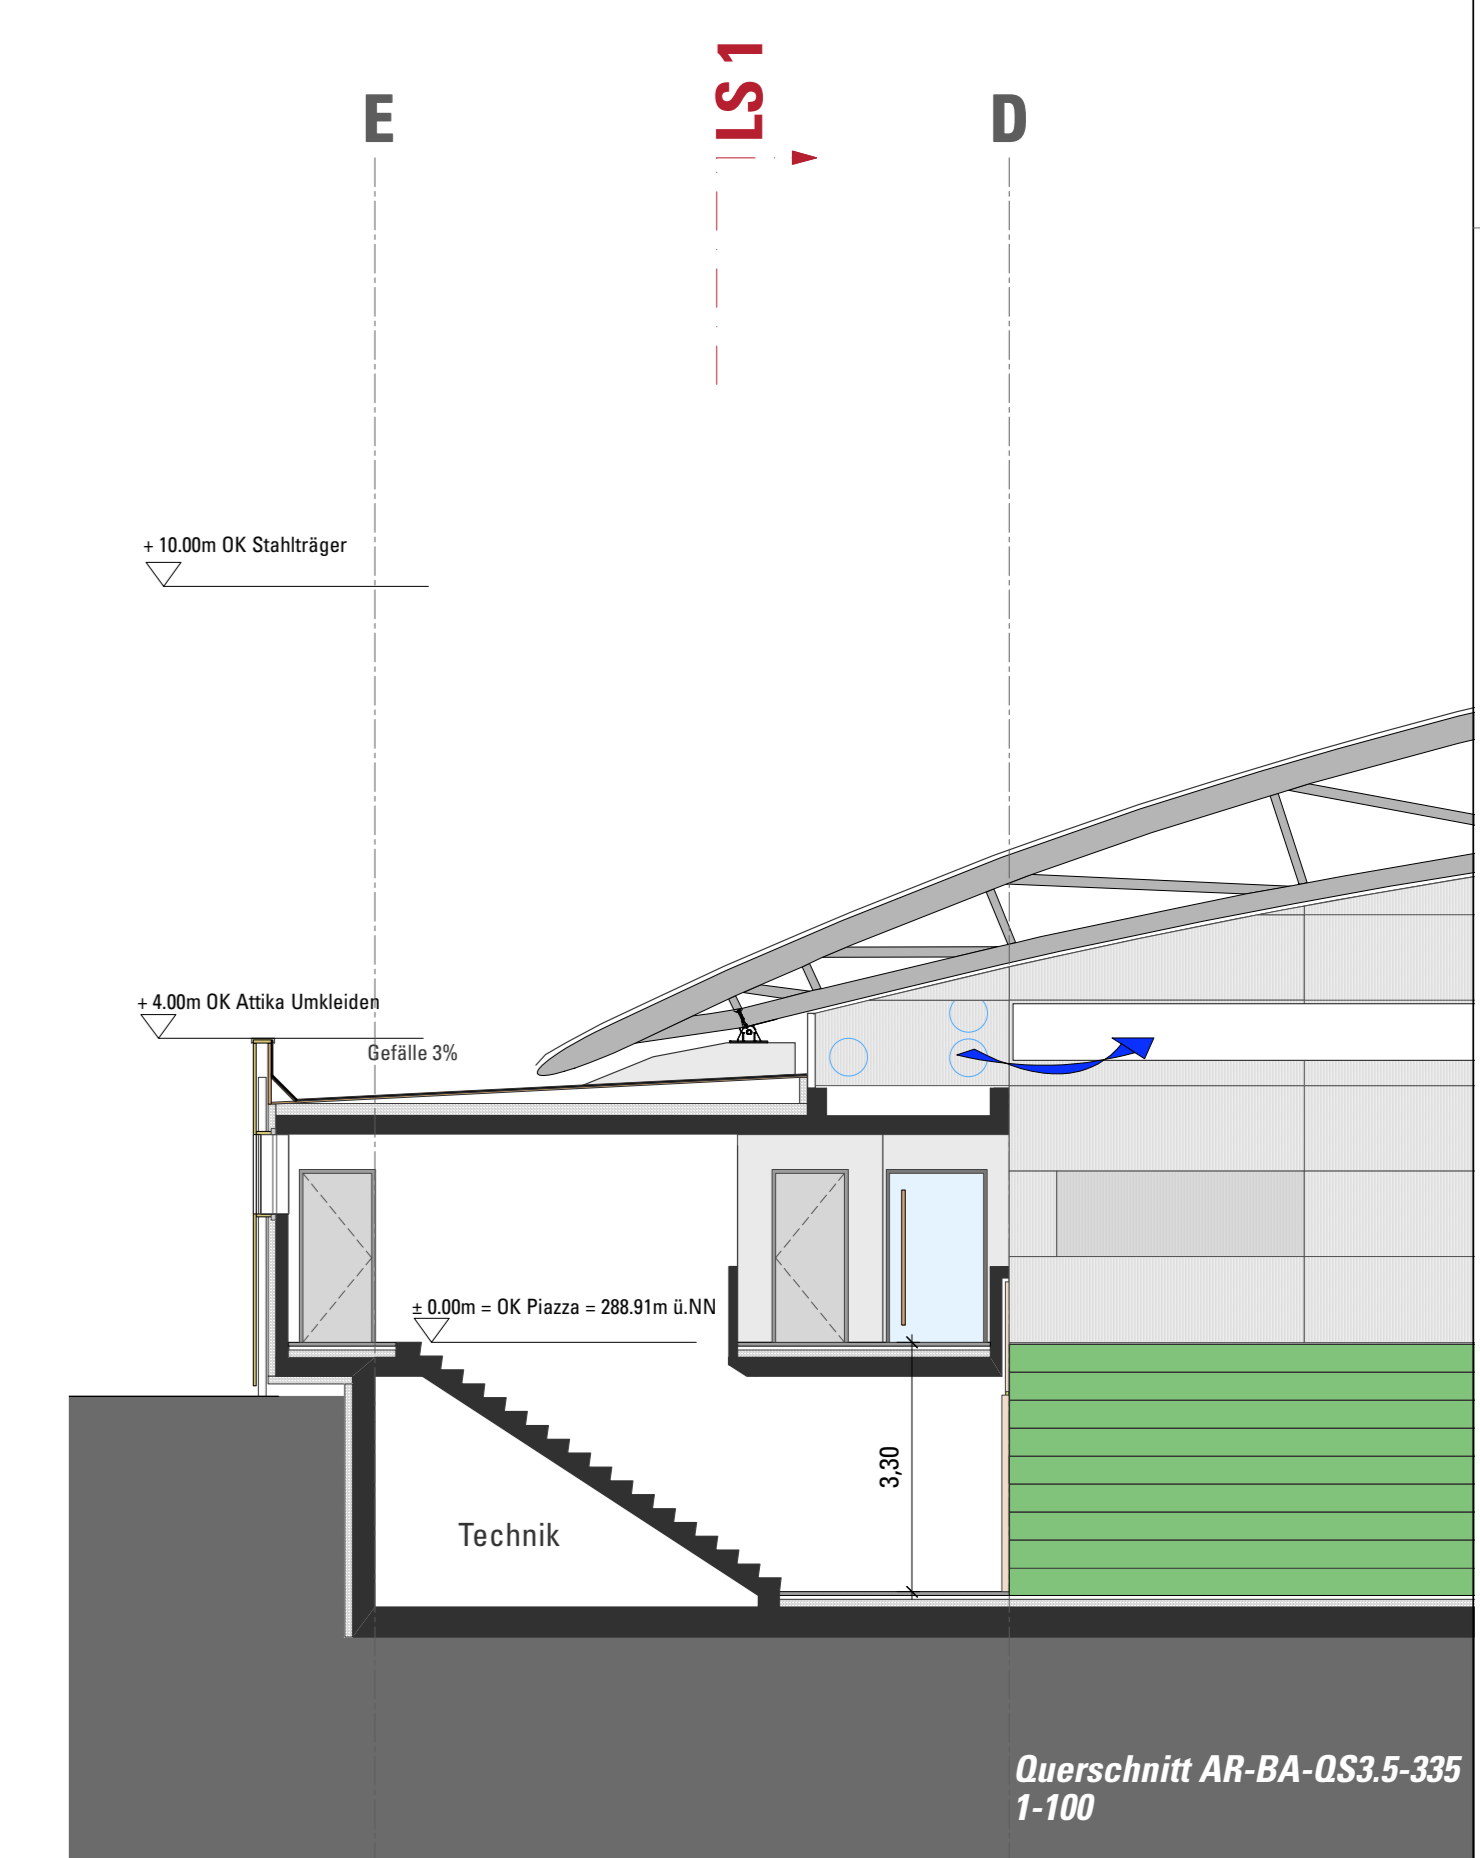


Querschnitt AR-BA-QS3.5-335
1-100

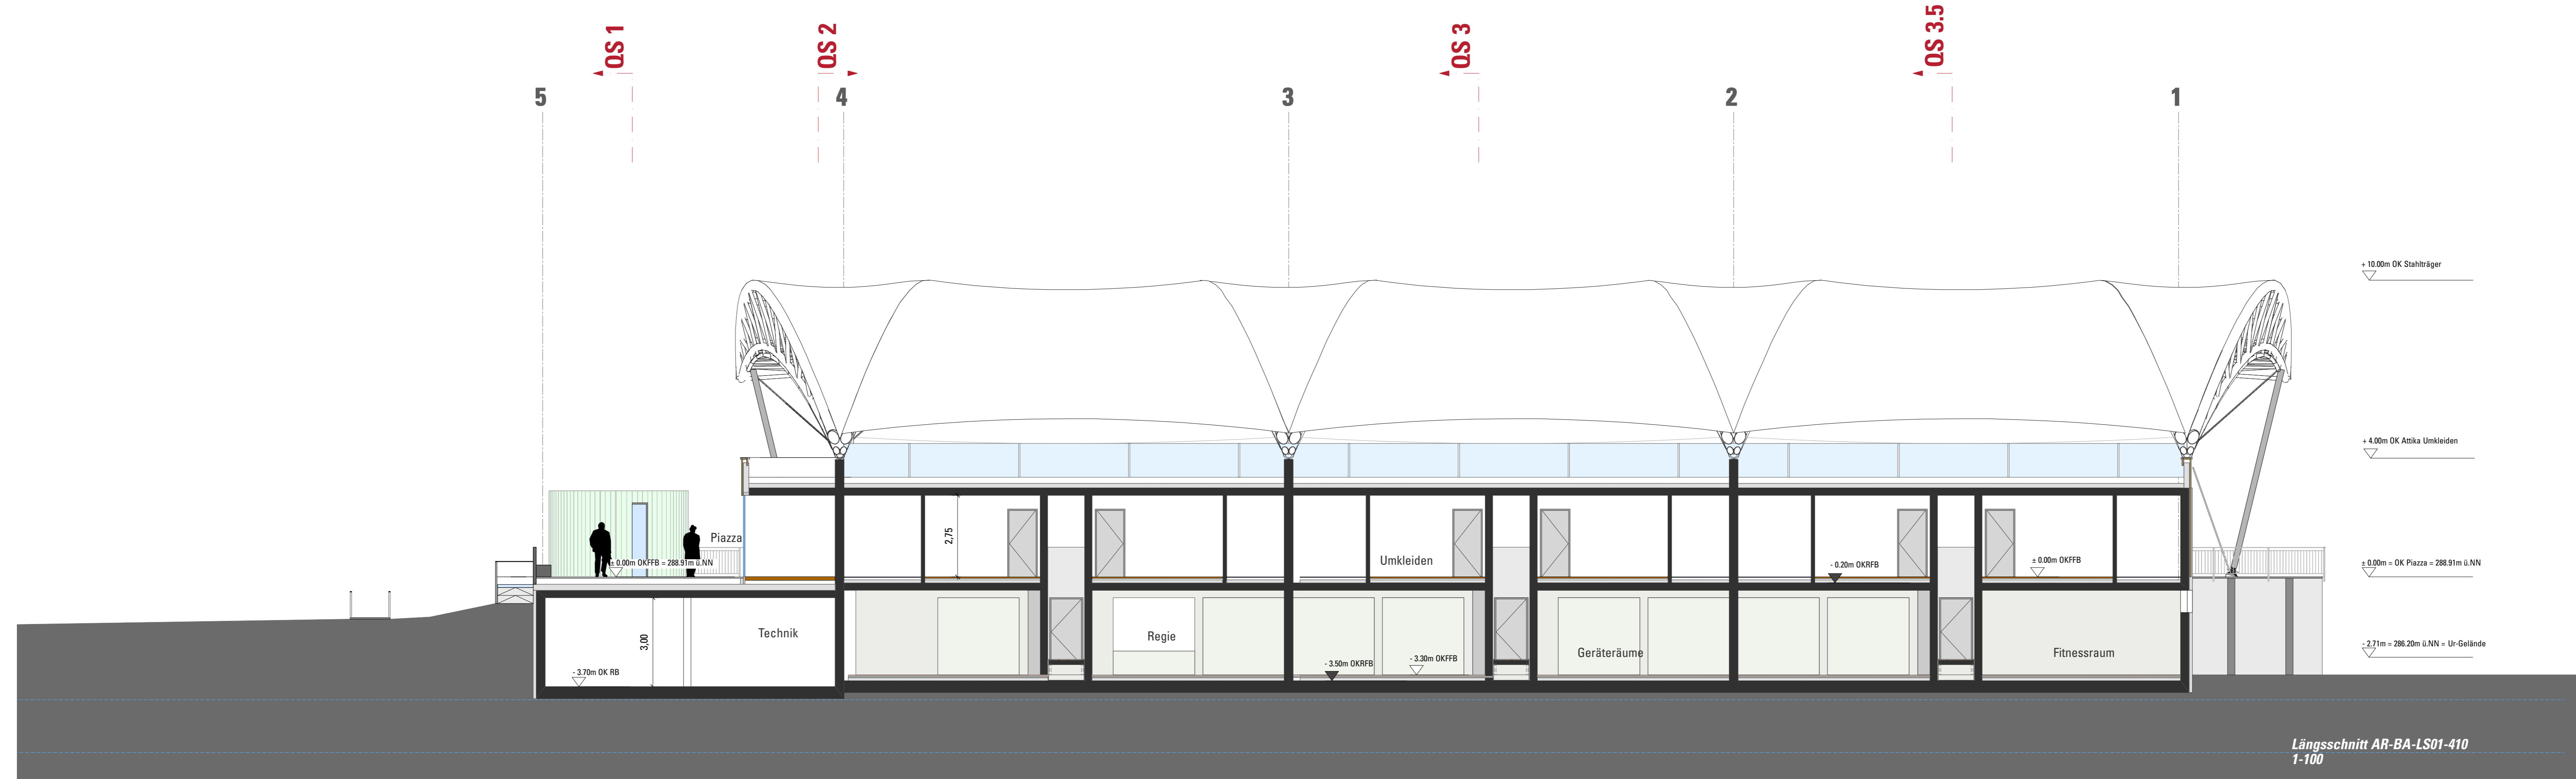

Längsschnitt AR-BA-LS01-410
1-100

Neubau Sportzentrum Kapellenstraße - Fürth/Bay.

Bauantrag 3

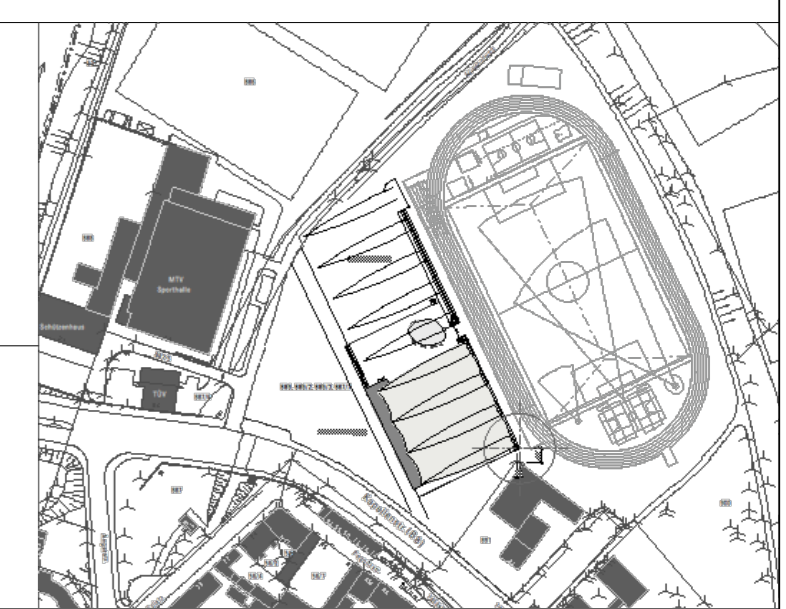

Bauort:
Kapellenstraße 37 - 41
90762 Fürth
Gemarkung:
Fürth, 889, 889/2, 889/3 und 887/7

Bauherr:

Stadt Fürth - Gebäudewirtschaft
Hirschenstraße 2, 90762 Fürth
FÜRTH, den

Planverfasser:

fab_architekten - Swen Brodtkorb
Industriestraße 53a, 68169 Mannheim
FÜRTH, den 21.6.2010

Nachbar, Flur - Nr.: 891

Frau Stephanie Kübler-Neubert
Kapellenstr. 43, 90762 Fürth
FÜRTH, den

Plannummer: **AR-BA-QS03-330**
AR-BA-LS01-410 Index: **0**

Planinhalt: **Querschnitt 03**
Längsschnitt 01 Maßstab: **1:100**

gezeichnet: S. Giesecke Format: 110cm x 65cm Datum: 30.03.2011