

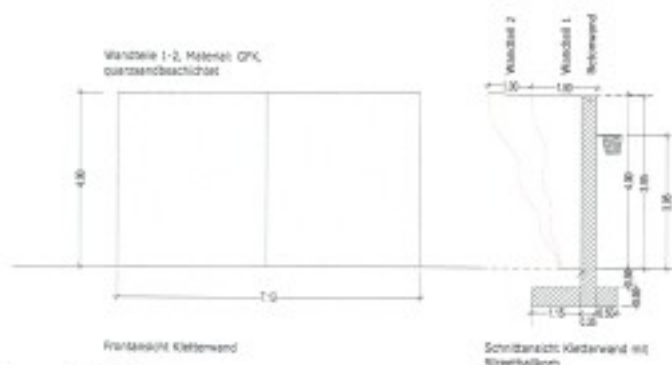


Detailierung Kletterwand M 1 : 50

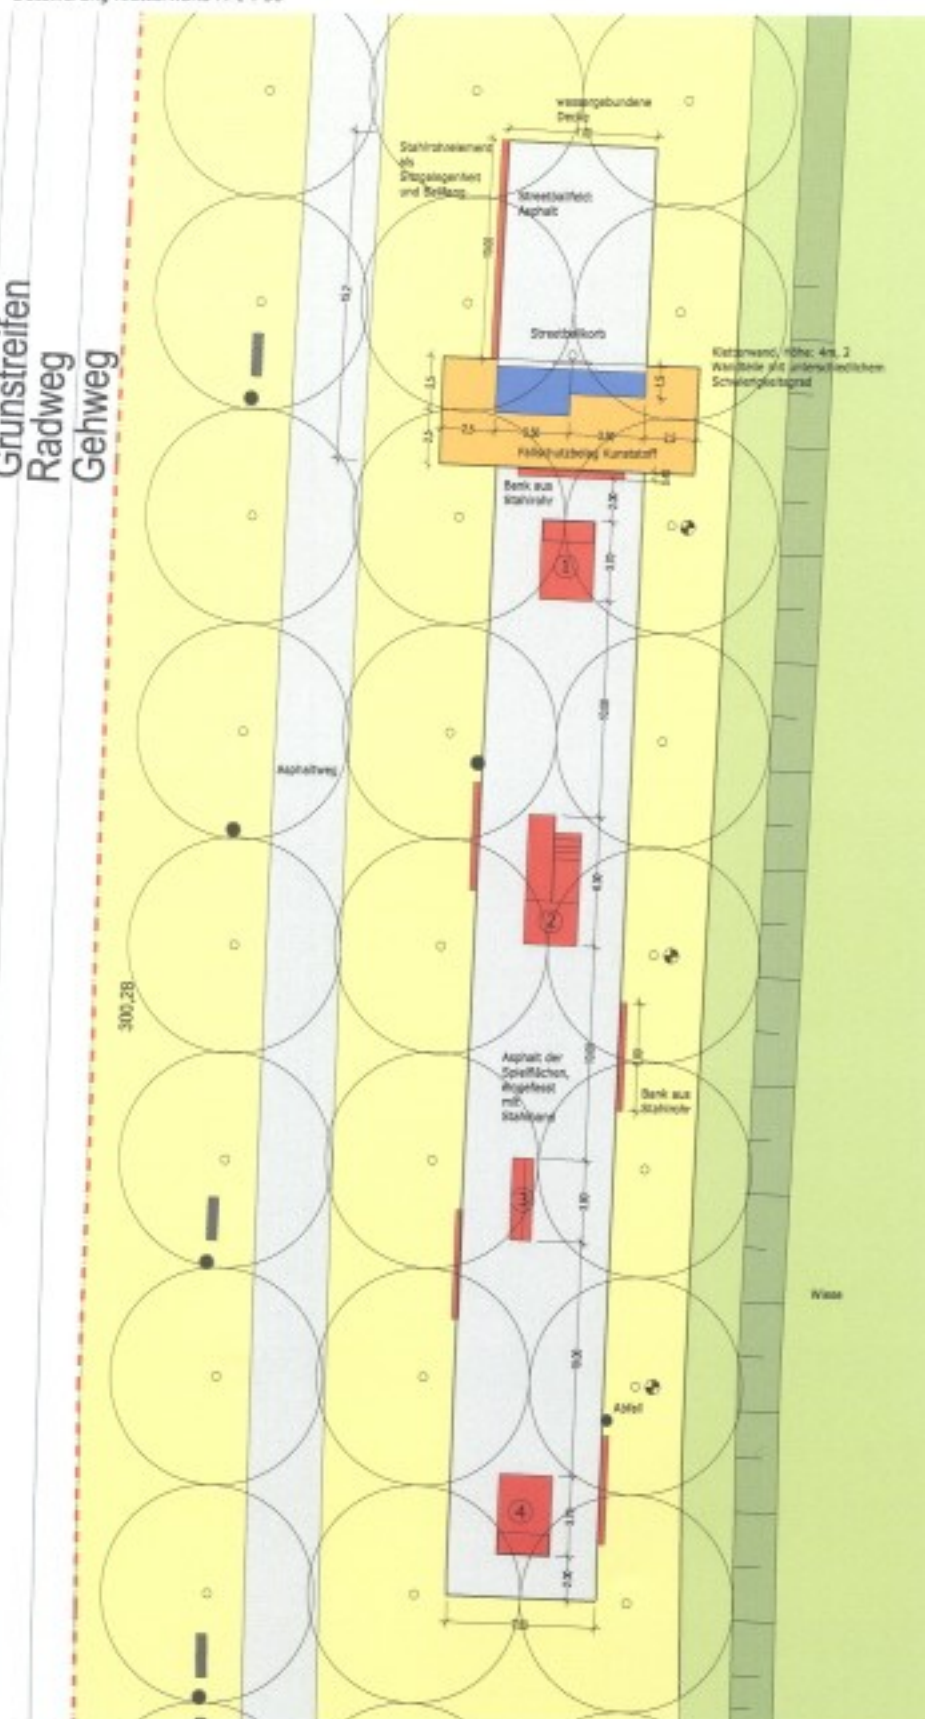


Kletterwand

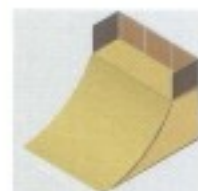


1 - Quarter-Pipe,
L 370, B 250, H 170cm




2 - Star-Box,
L 600, B 250, H 60cm

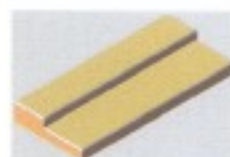

3 - Oily-Box,
L 380, B 100, H 45cm

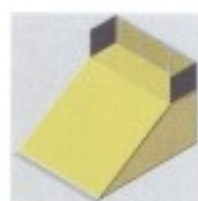

4 - Bank mit Geländer,
L 370, B 250, H 120cm

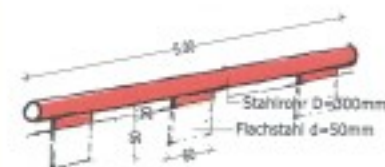

Skizze: Sitzgelegenheiten und
Absperrung aus Stahlrohr

1. Entwurf	2. Entwurf	3. Entwurf	4. Entwurf	5. Entwurf
6. Entwurf	7. Entwurf	8. Entwurf	9. Entwurf	10. Entwurf

1. Entwurf	2. Entwurf	3. Entwurf	4. Entwurf	5. Entwurf
6. Entwurf	7. Entwurf	8. Entwurf	9. Entwurf	10. Entwurf

1. Entwurf	2. Entwurf	3. Entwurf	4. Entwurf	5. Entwurf
6. Entwurf	7. Entwurf	8. Entwurf	9. Entwurf	10. Entwurf

1. Entwurf	2. Entwurf	3. Entwurf	4. Entwurf	5. Entwurf
6. Entwurf	7. Entwurf	8. Entwurf	9. Entwurf	10. Entwurf