


Untergeschoss

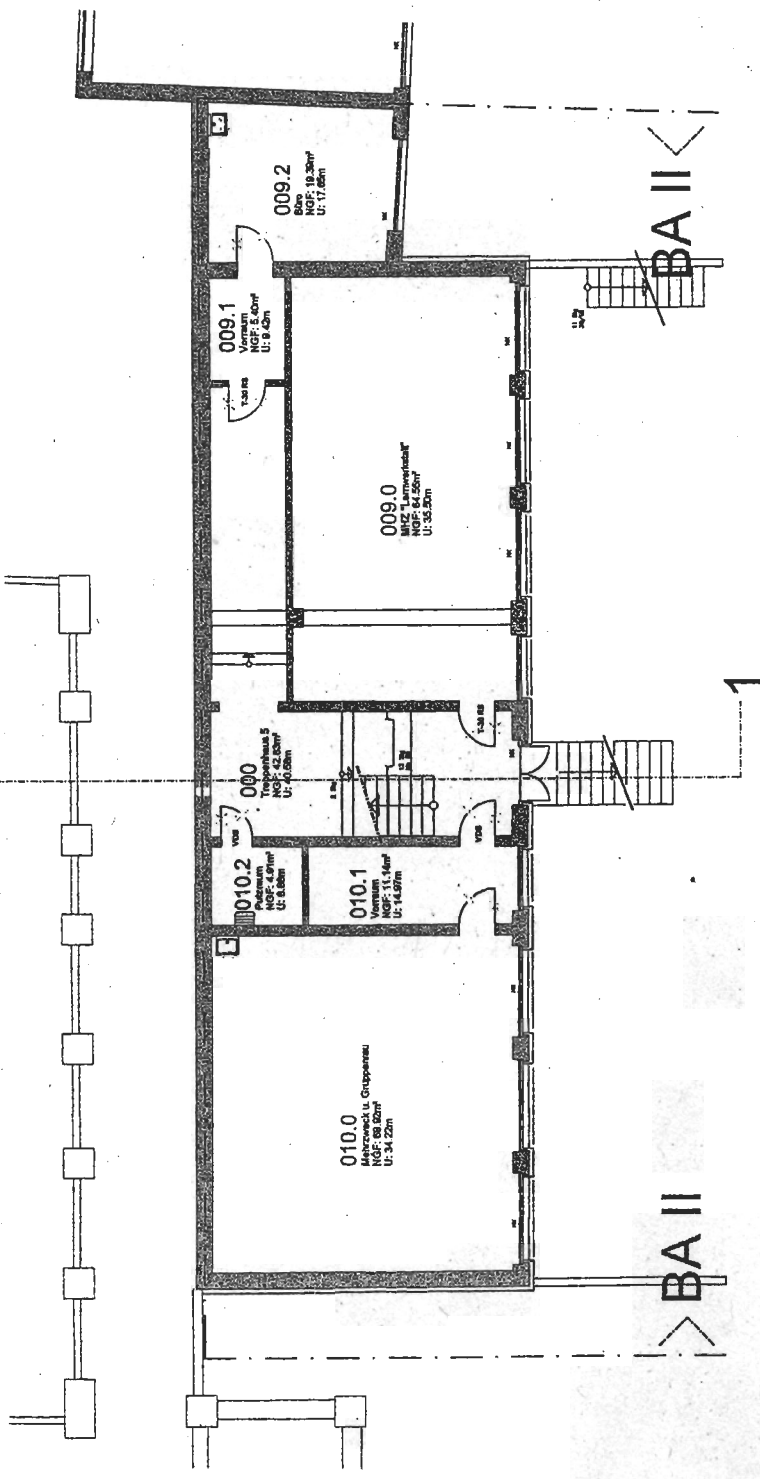

Schnitt 1 - 1

