


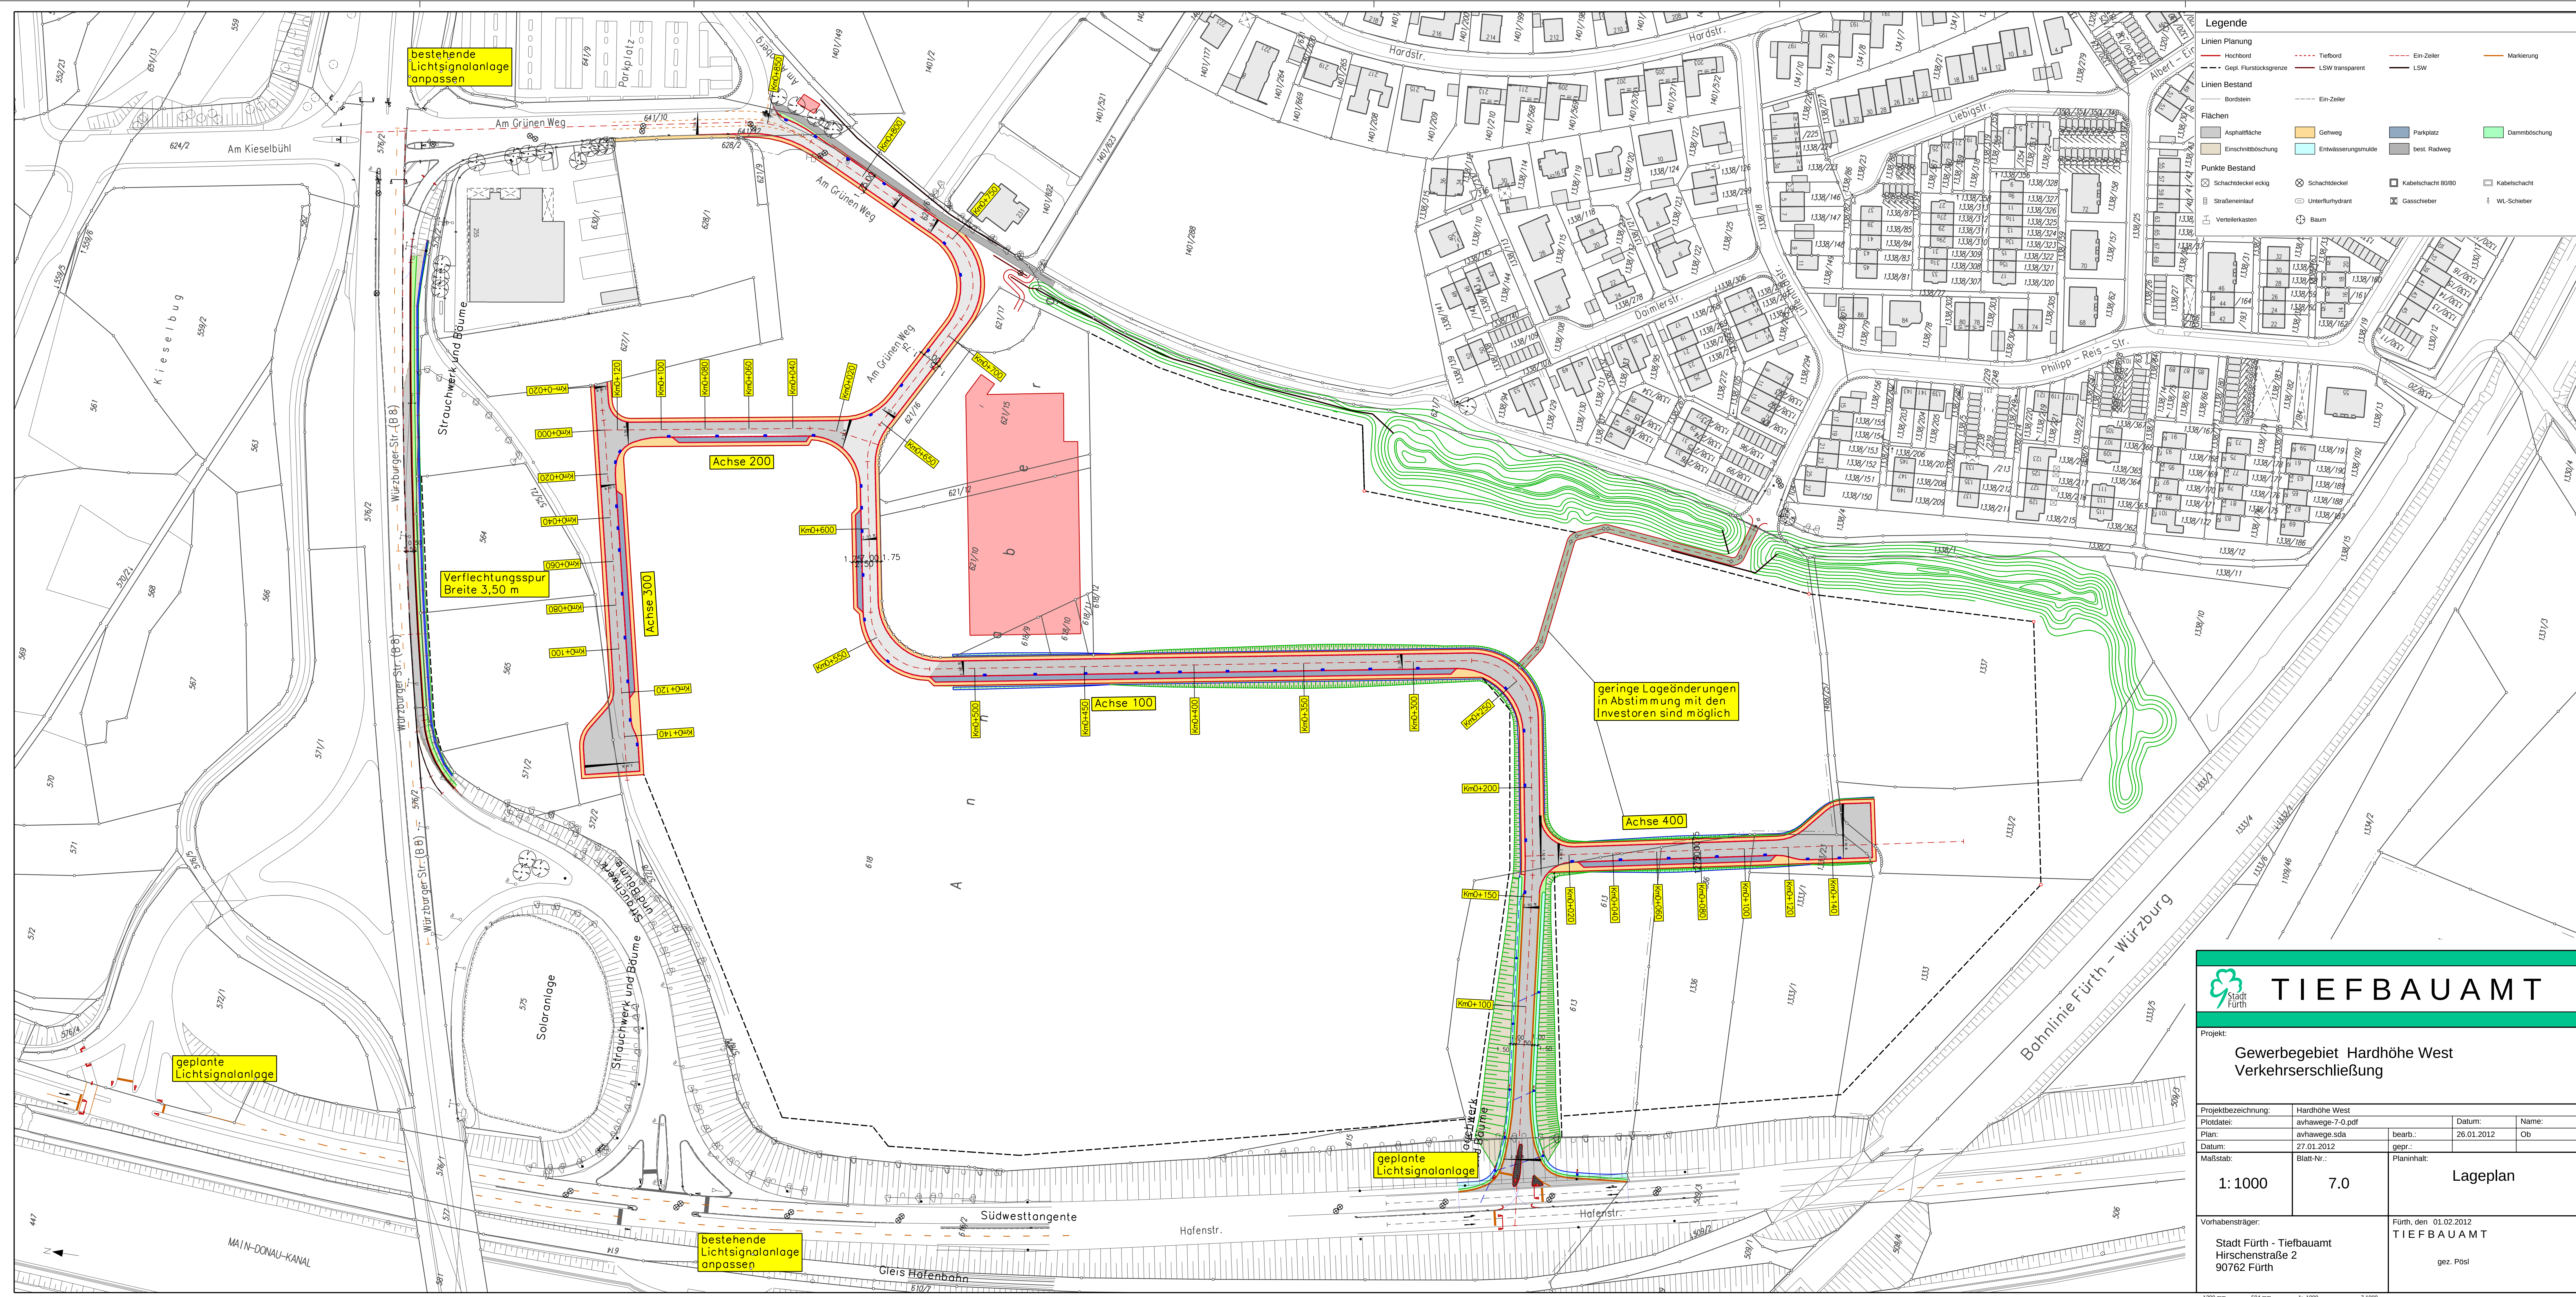

Legende

Linien Planung

- Hochbord
- Gepl. Flurstücksgrenze
- Ein-Zeiler
- Ein-Zeiler
- Markierung

Linien Bestand

- Bordstein
- Ein-Zeiler
- LSW transparent
- LSW

Flächen

- Asphaltfläche
- Getweg
- Parkplatz
- Dammböschung
- Einschnittböschung
- Entwässerungsmulde
- best. Radweg

Punkte Bestand

- Schachdeckel eckig
- Schachdeckel rund
- Kabelschacht 80/80
- Kabelschacht
- Unterflurhydrant
- Gasschieber
- WL-Schieber
- Verleierkasten
- Baum

TIEFBAUAMT

Projekt: **Gewerbegebiet Hardhöhe West**
Verkehrerschließung

Projektbezeichnung:	Hardhöhe West	Datum:	26.01.2012	Name:	
Plotdatei:	avhawege-7-0.pdf	bearb.:		Ob	
Plan:	avhawege.sda	gepr.:			
Datum:	27.01.2012	Planinhalt:			
Maßstab:	Blatt-Nr.:				

1:1000 **7.0** **Lageplan**

Vorhabensträger: **Stadt Fürth - Tiefbauamt**
Hirschenstraße 2
90762 Fürth

Fürth, den 01.02.2012
TIEFBAUAMT
gez. Post