



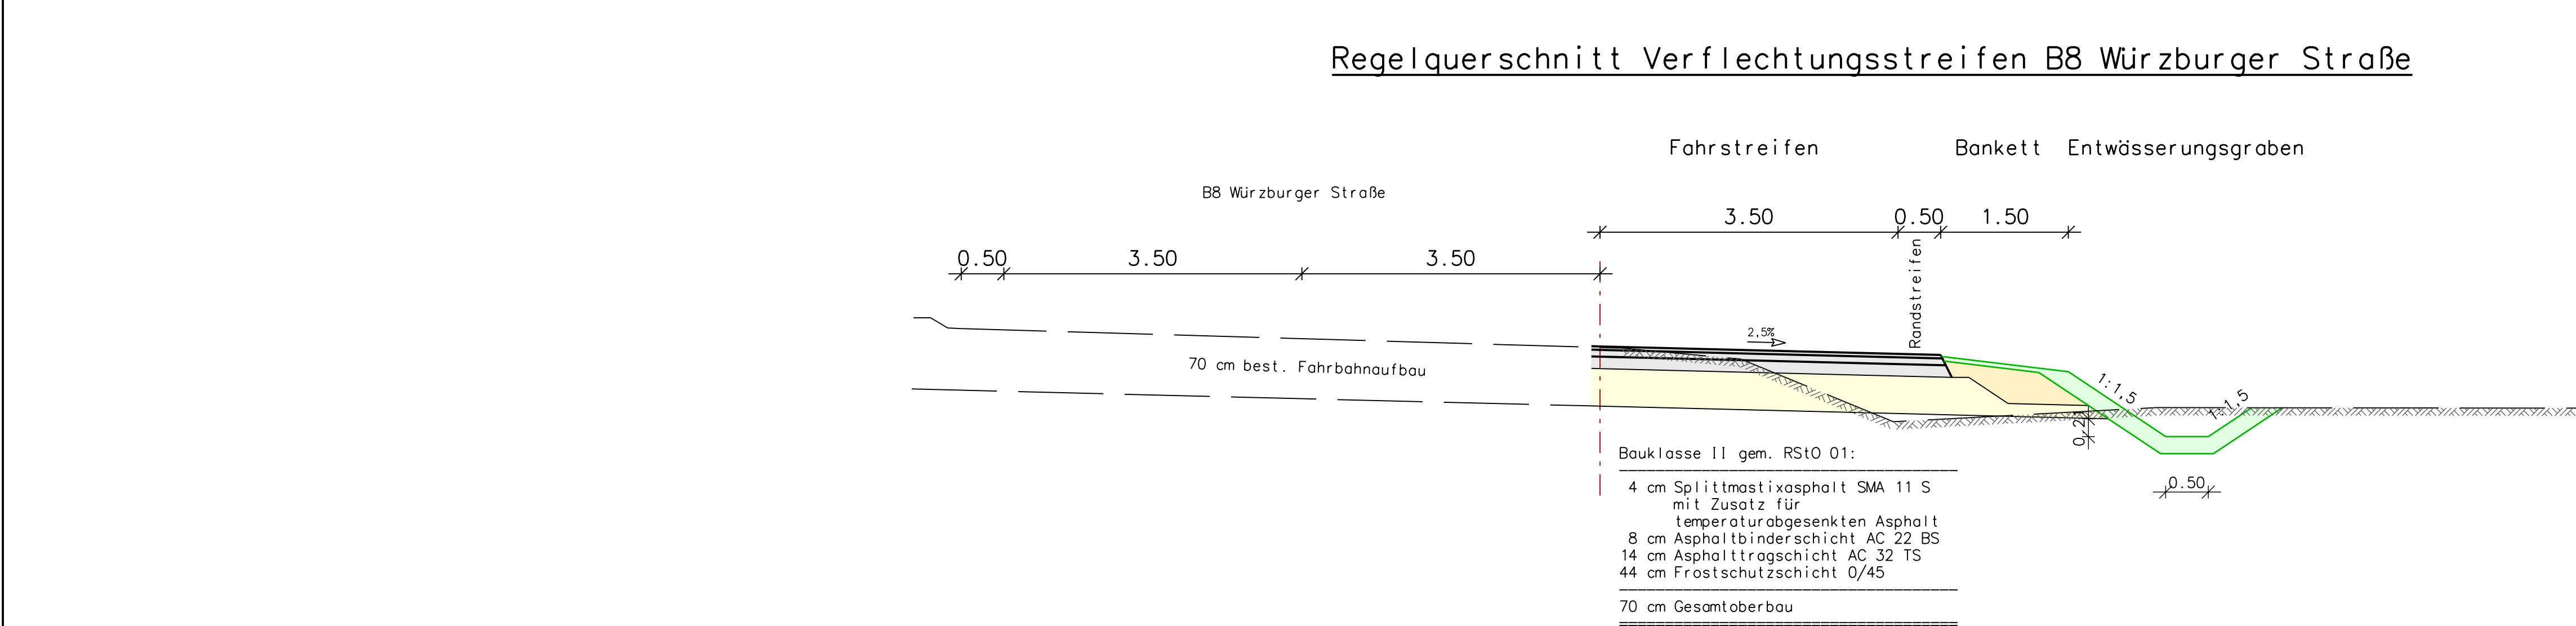

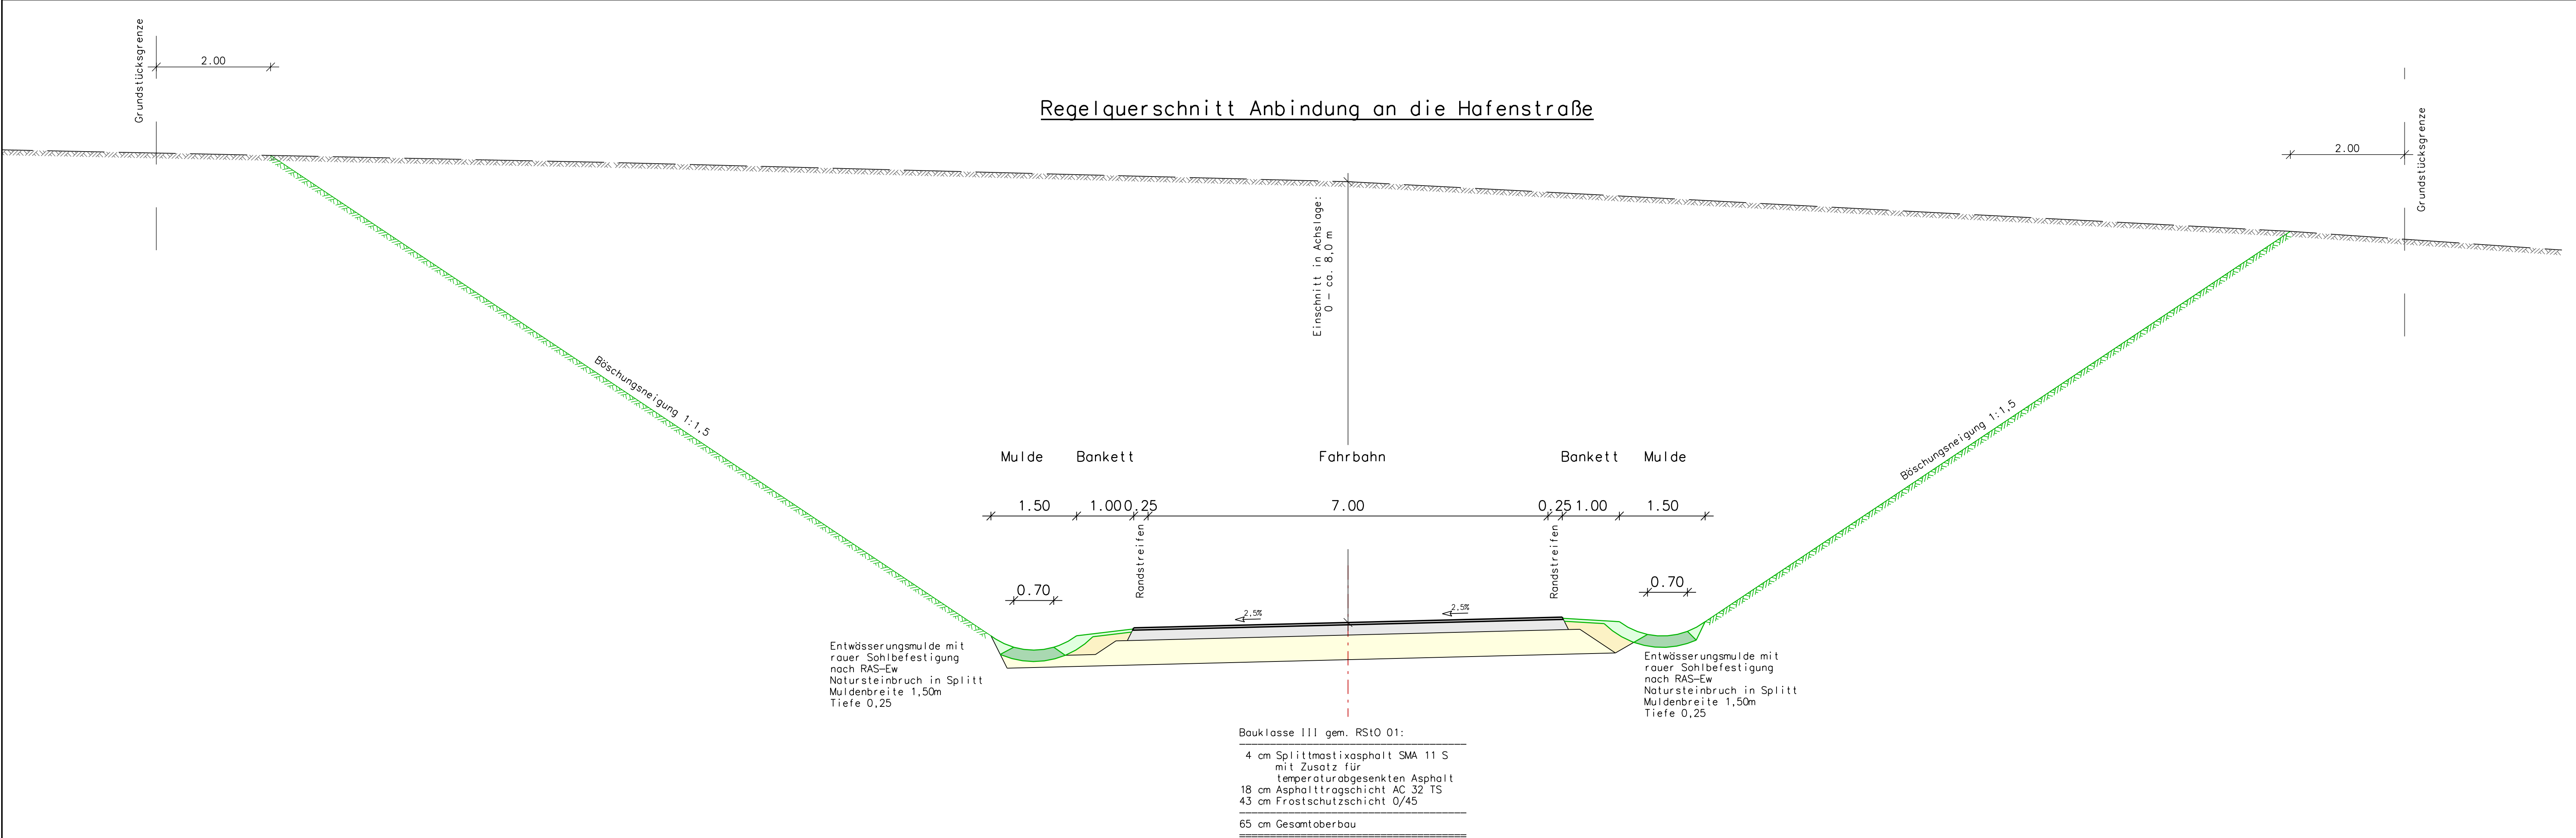

TIEFBAUAMT

Projekt:

Gewerbegebiet Hardhöhe West

Verkehrerschließung

Projektbezeichnung:		Hardhöhe West	
Plotdatei:	avhawerb.pdf	Datum:	
Plan:	avhawerb.sda	bearb.:	26.01.2012
Datum:	27.01.2012	gepr.:	Ob
Maßstab:	Blatt-Nr.:	Planinhalt:	
	1: 50	6.2	Regelquerschnitt Anbindung Hafenstraße und Verflechtungsstreifen
Vorhabensträger:		Fürth, den 01.02.2012	
Stadt Fürth - Tiefbauamt Hirschenstraße 2 90762 Fürth		TIEFBAUAMT gez. Pösl	

950 mm 480 mm 1: 50 001