


Bedienungsführung

für Feuerwehreinsatz

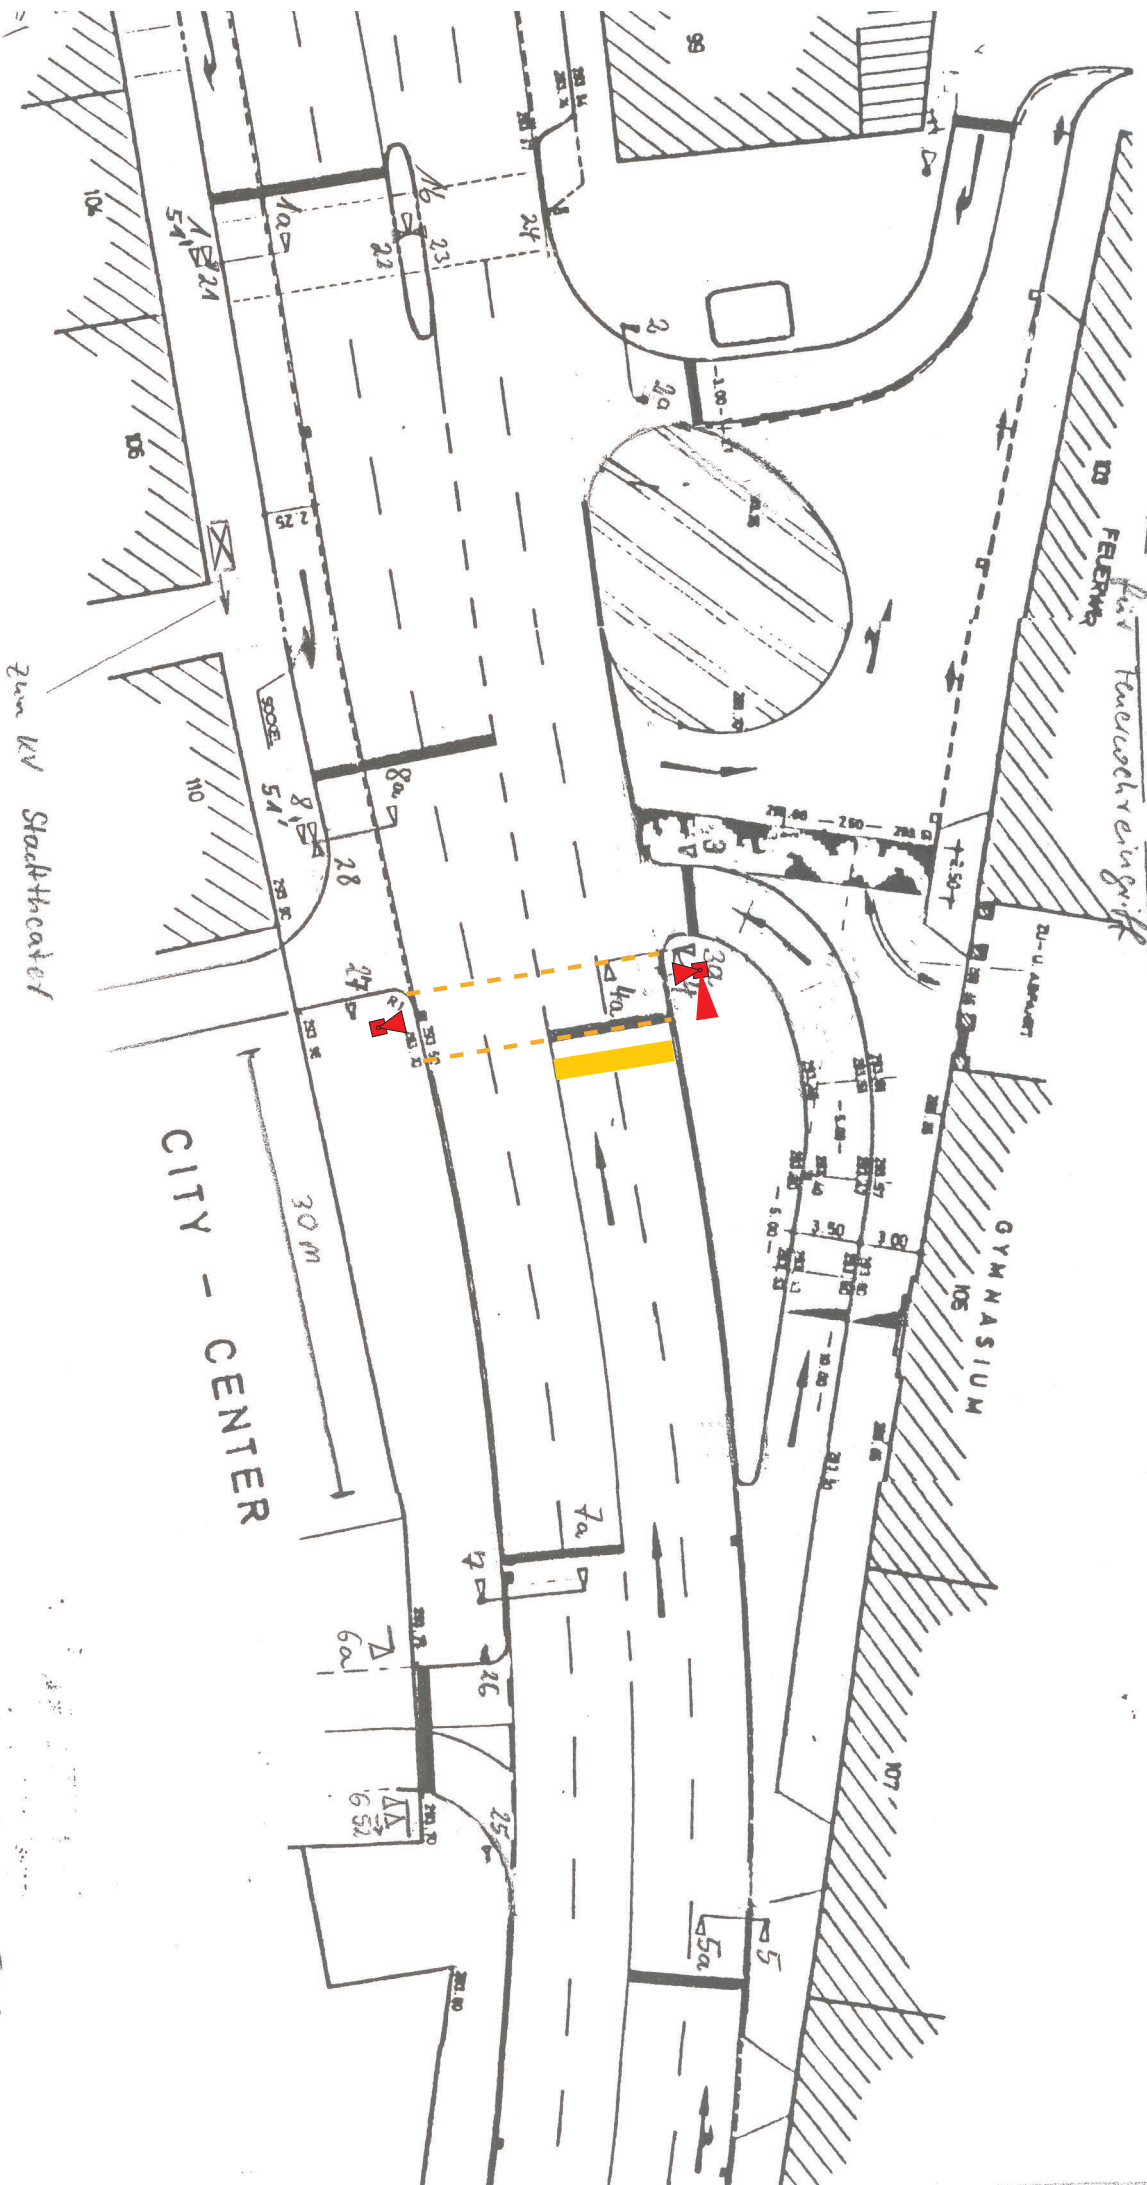

M 1:500