


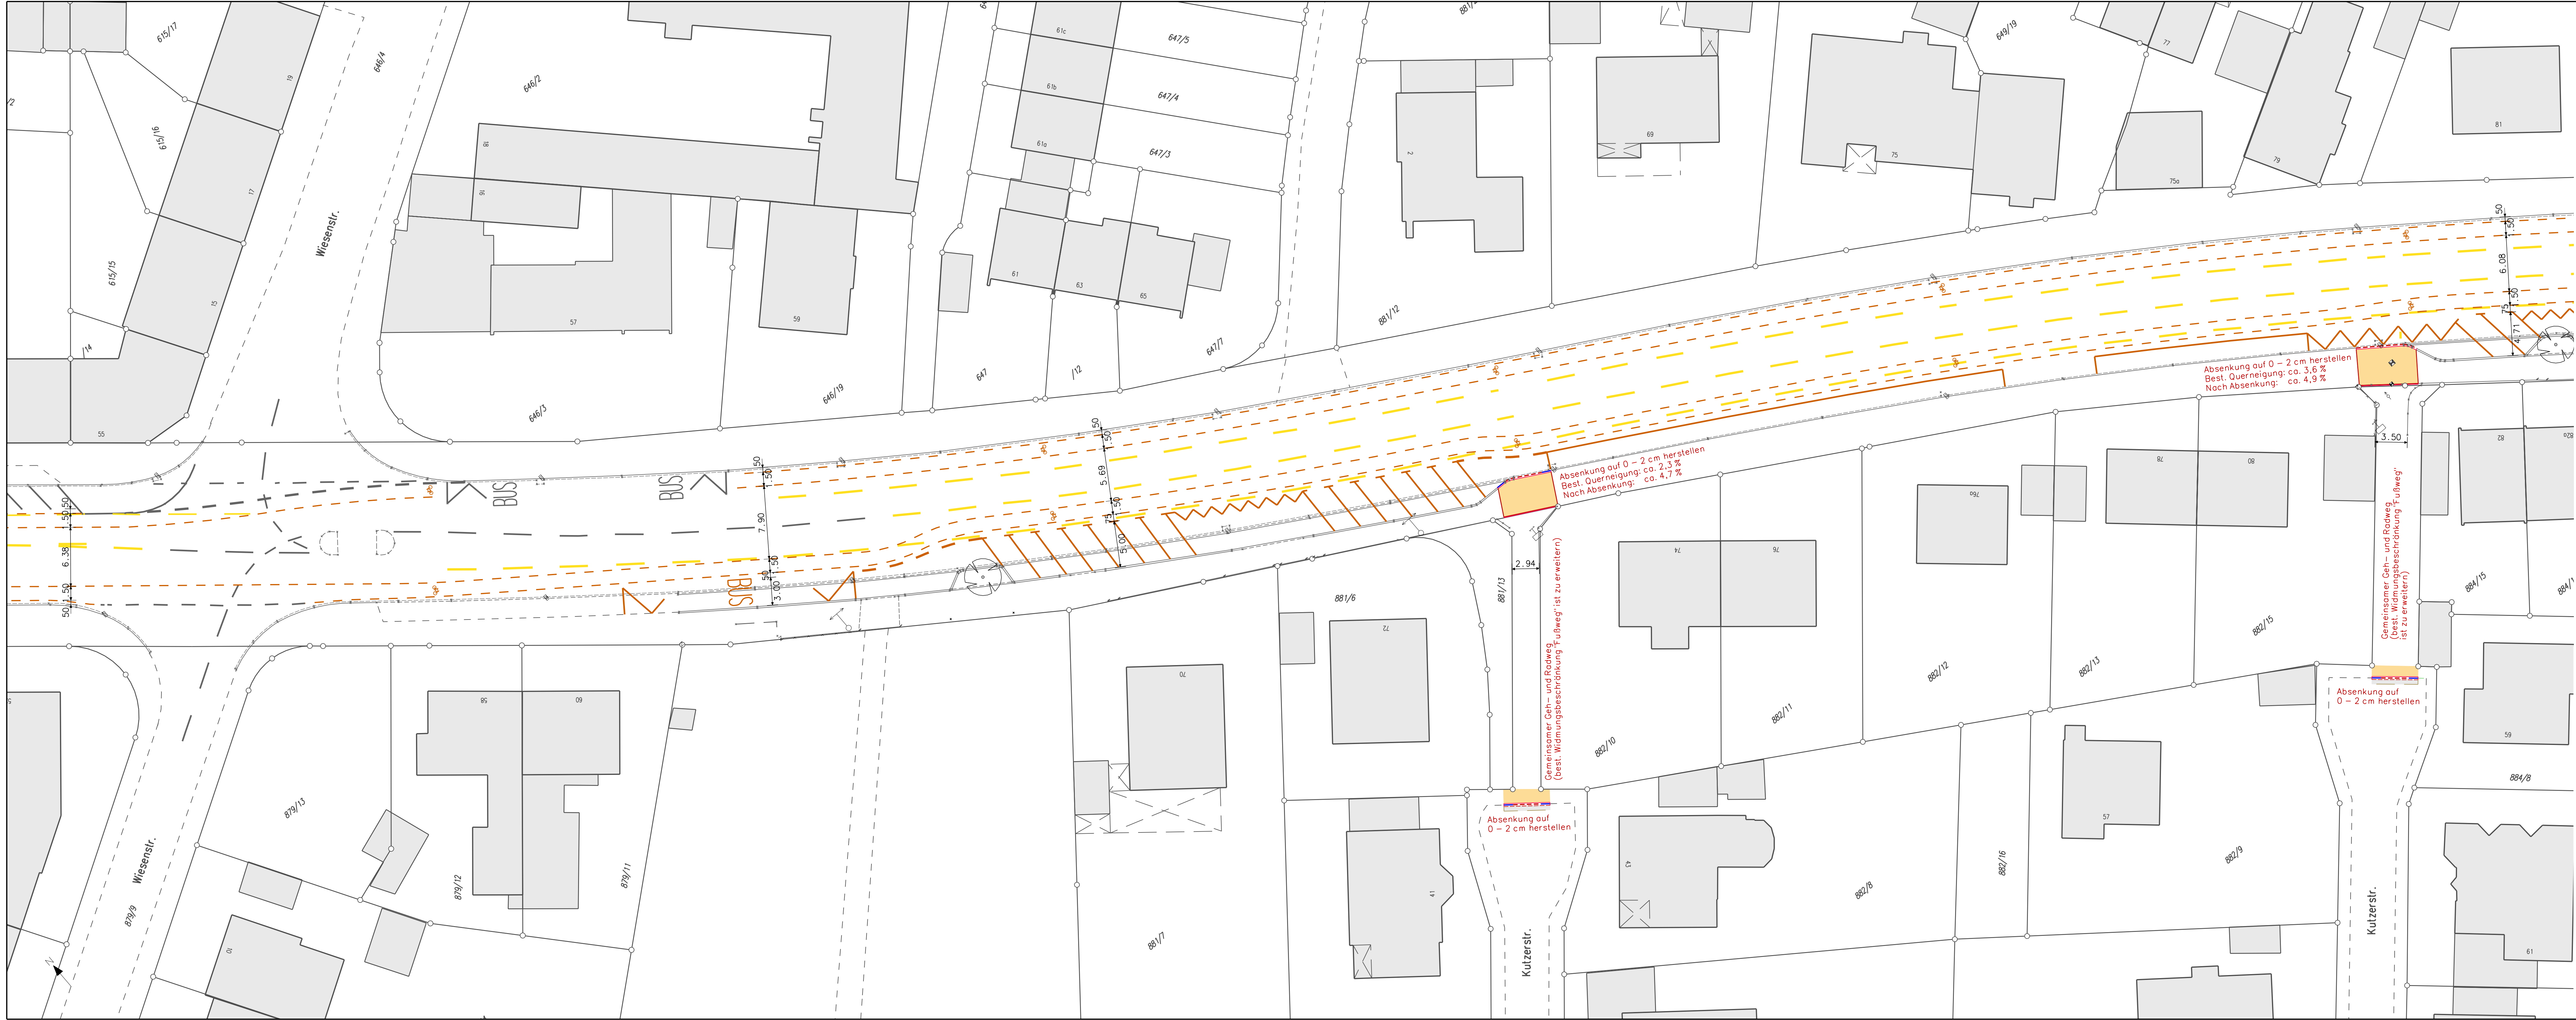

Legende

Linien Planung

Hochbord

Tiefbord

Fahrbahnmarkierung

Linien Bestand

Best. Fahrbahnmarkierung

Markierung zu entfernen

Flächen Planung

Asphalt

Plattenbelag

TIEFBAUAMT

Projekt:

Espanstraße
Radverkehrsanlagen

Projektbezeichnung:		Datum:		Name:	
Plotdatei:	evESPANge.sda	bearb.:	03.04.12	gr	
Datum:	04.04.2012	gepr.:			
Maßstab:	1: 250	Blatt-Nr.:	1.2	Lageplan Espanstraße Mitte	

Vorhabensträger:

Stadt Fürth - Tiefbauamt
Hirschenstraße 2
90762 Fürth

Fürth, den 03.04.2012

TIEFBAUAMT

gez. Pösl

1320 mm

450 mm

1: 250

7.2