


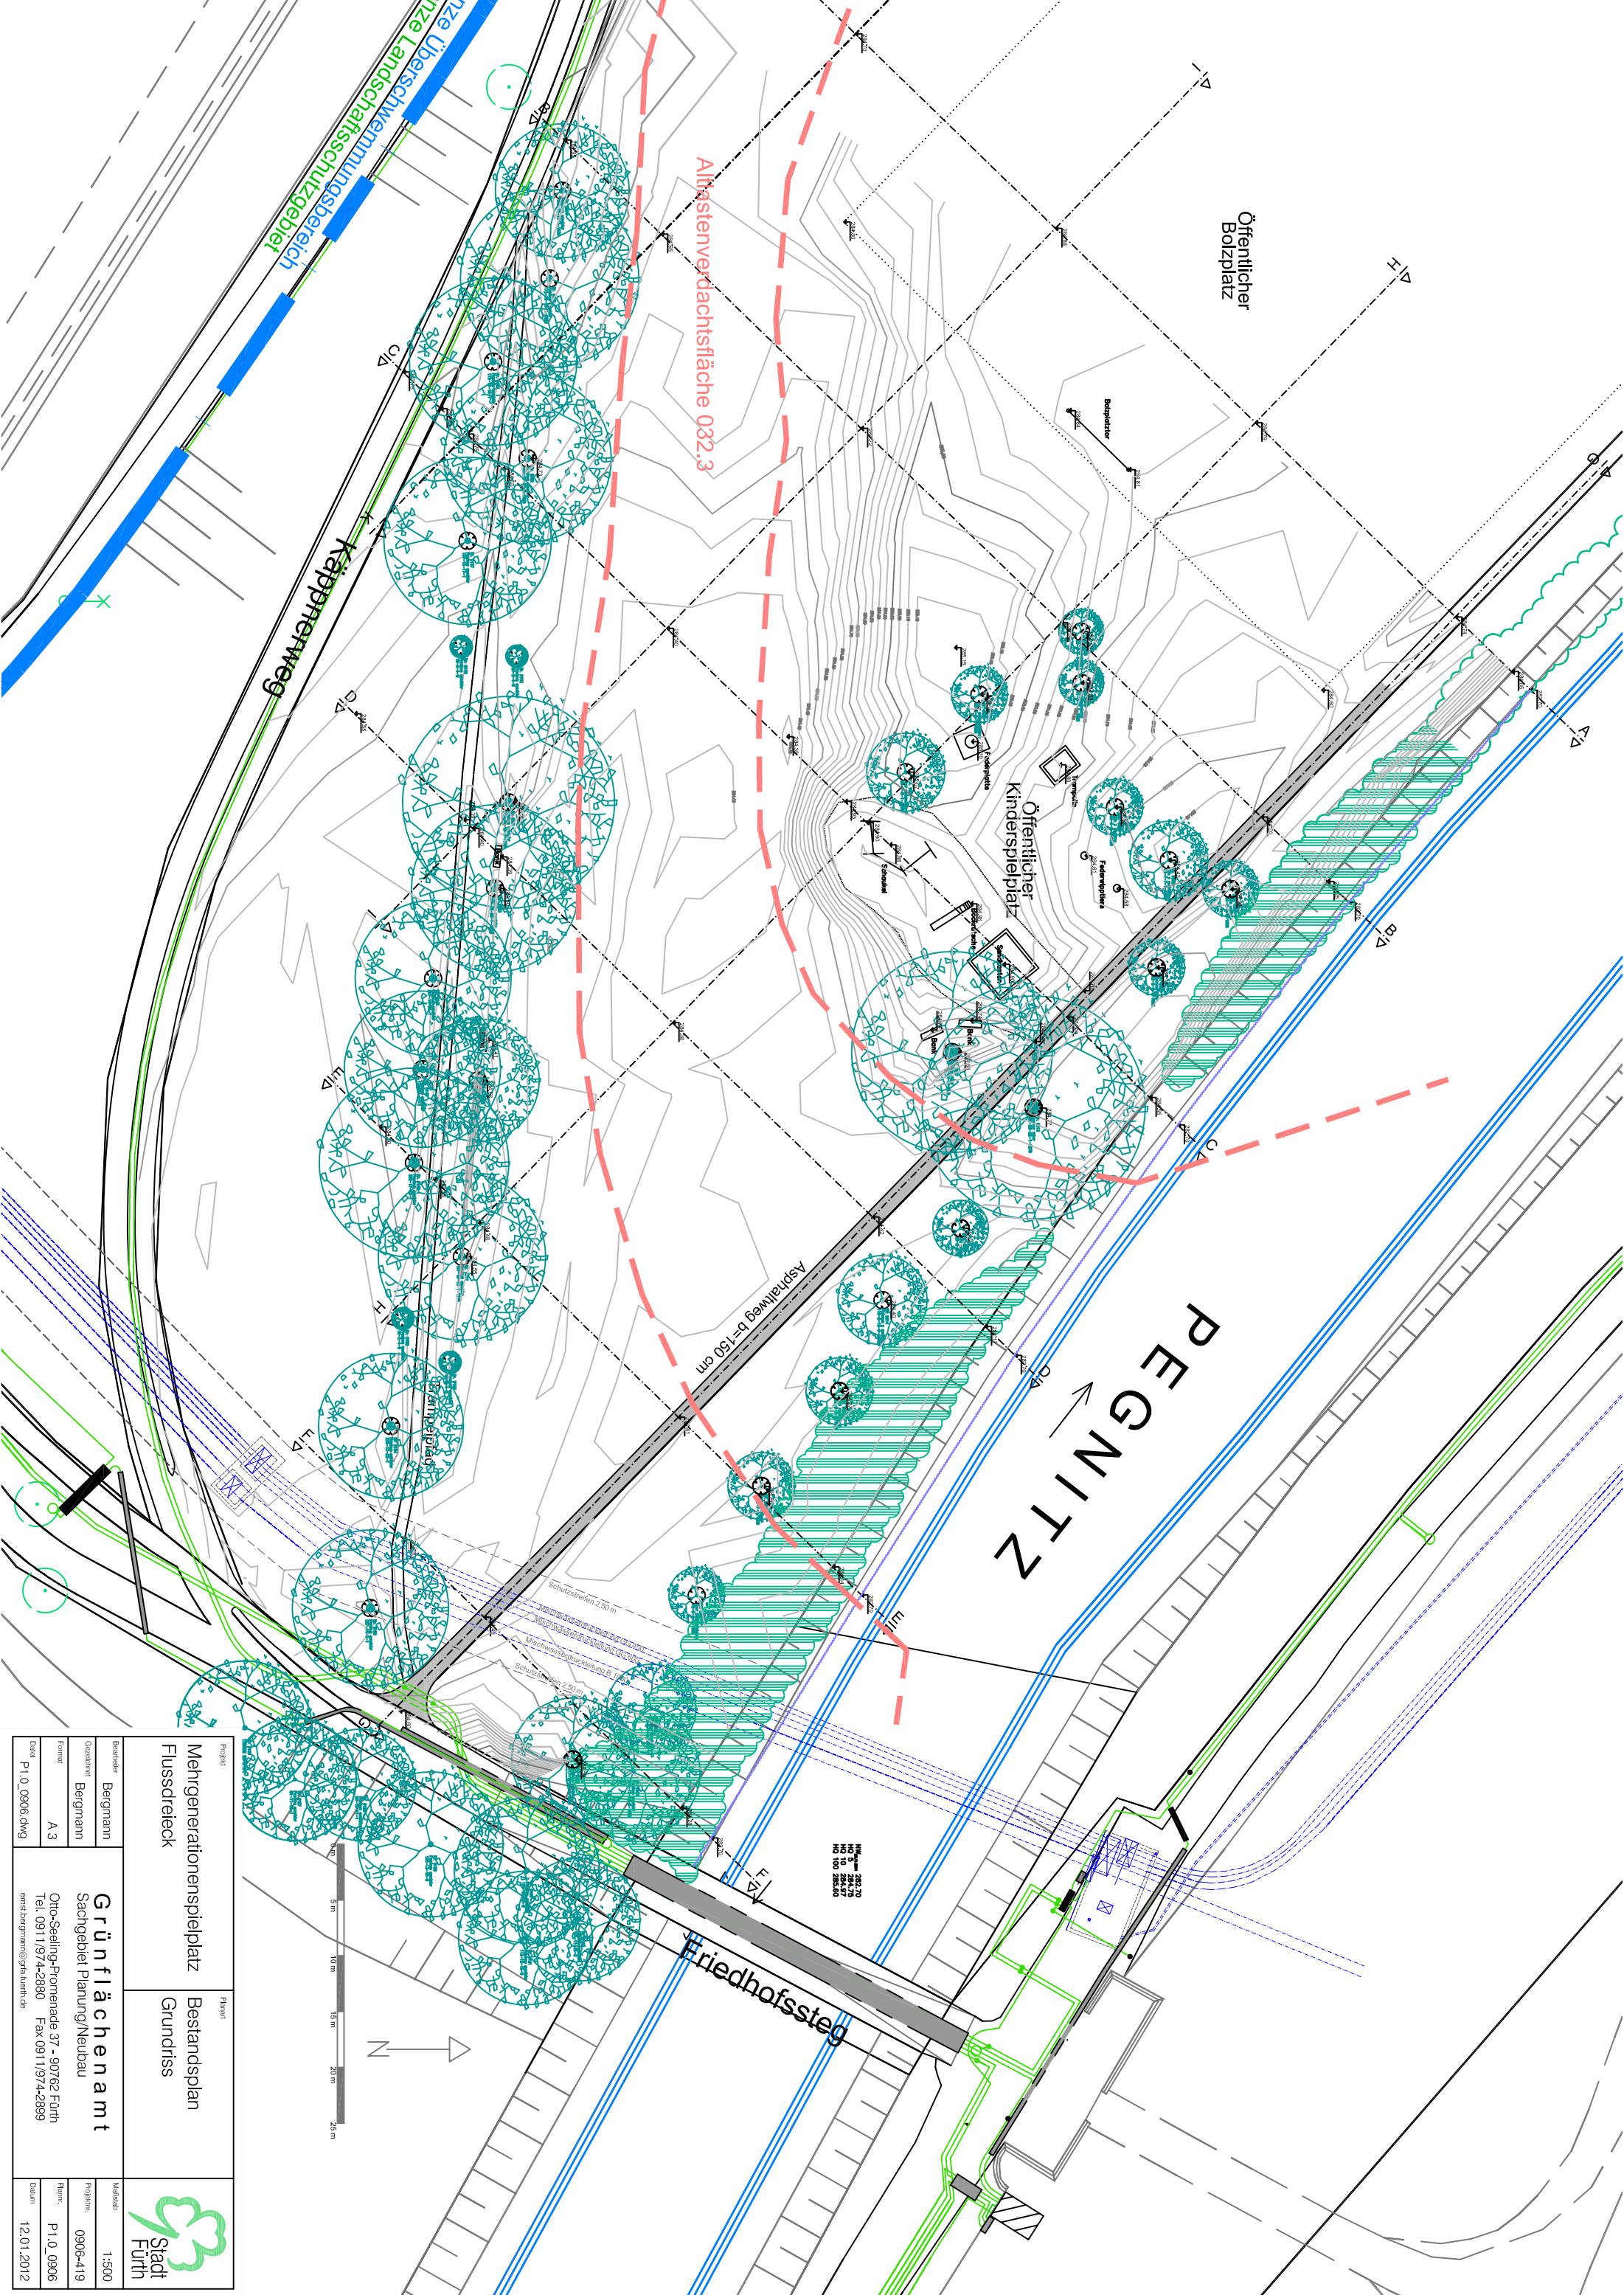

Projekt	Mehrgenerationenspielfeld Flussdreieck		Planart	Bestandsplan Grundriss	
Betreiber	Bergmann				
Cooperator	Bergmann				
Format	A 3				
Datum	P1.0_0906.dwg				
email: bergmann@gruenflaechen.de					
Grünflächenausschnitt Sachgebiet/Planung/Neubau Otto-Seeling-Platz 37 - 90762 Fürth Telefon 0911/974-2880 Fax 0911/974-2899					
Maßstab		1:500			
Projektnr.		0906-419			
Reviz.		P1.0_0906			
Datum		12.01.2012			