


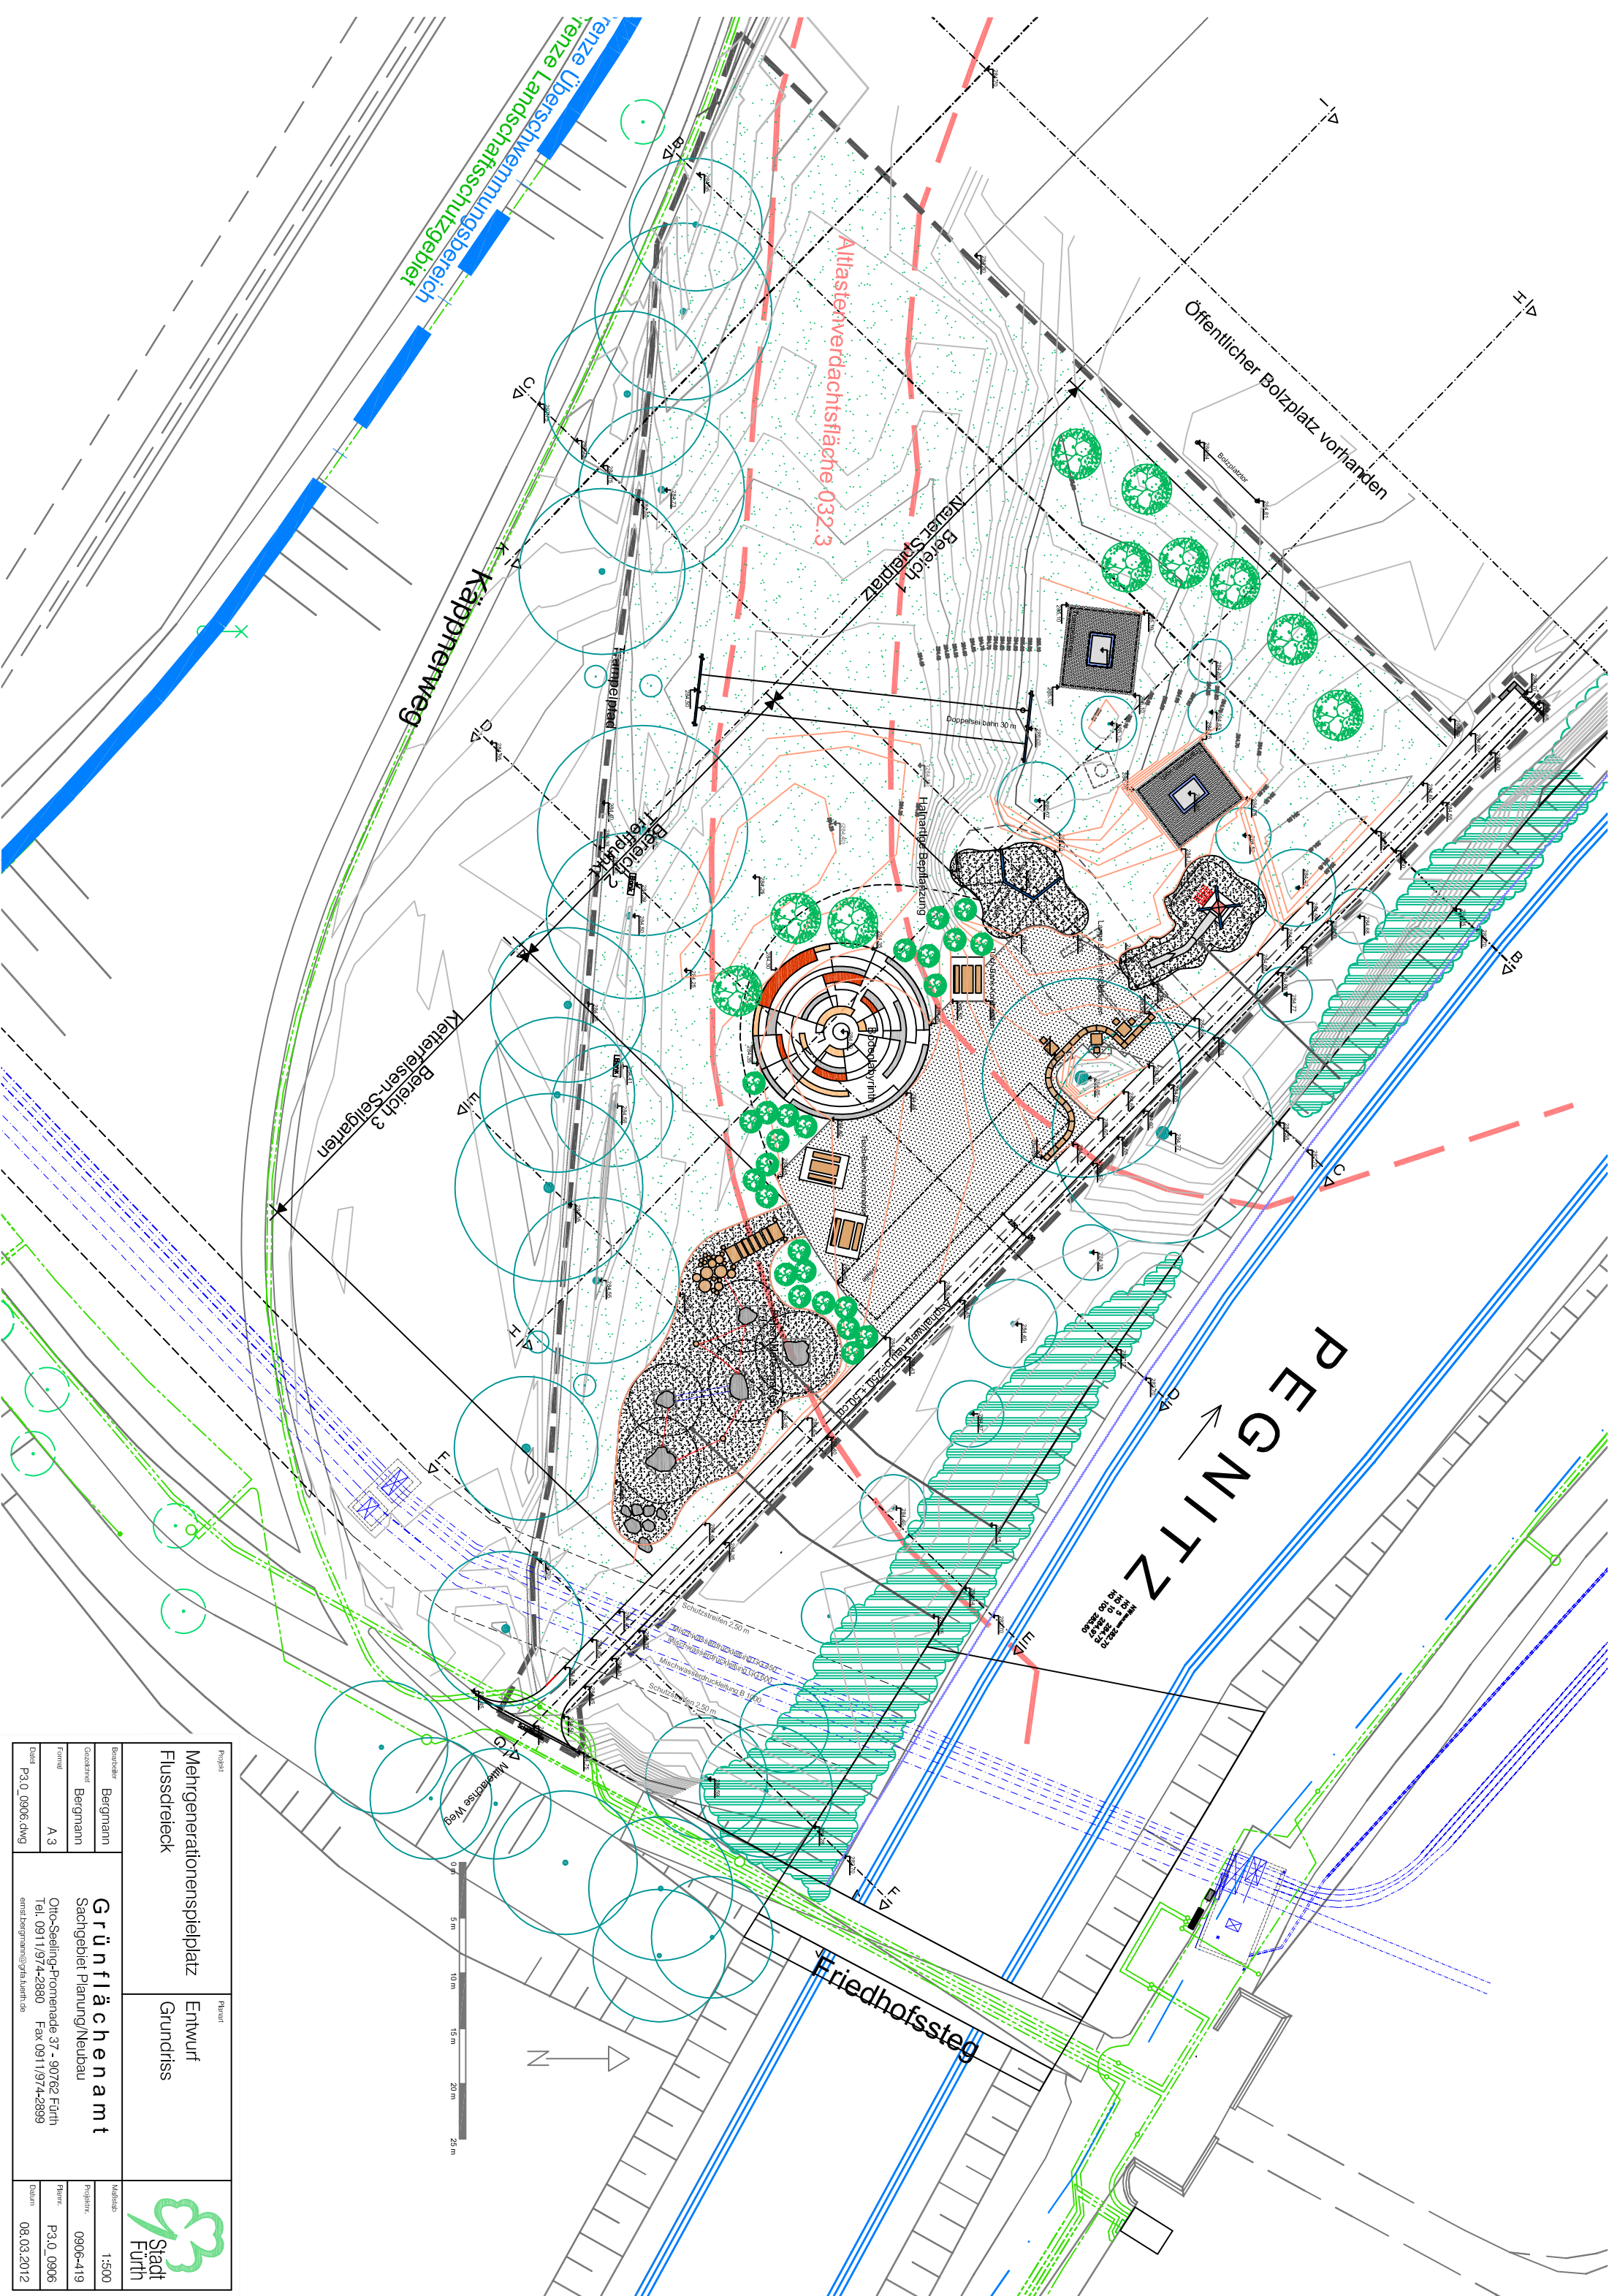

Projekt		Planart	
Mehrgenerationenspielplatz		Entwurf	
Flussdreieck		Grundriss	

Berater	Bergmann	Maßstab	1:500
Gestalter	Bergmann	Projektnr.	0906-419
Format	A 3	Phase	P3.0_0906
Datum	P3.0_0906.dwg	Datum	08.03.2012

Grünflächenamt
Sachgebiet Planung/Neubau
Otto-Seeling-Promenade 37 • 90762 Fürth
Tel. 0911/974-2880 Fax 0911/974-2899
email:bergmann@th.kuerth.de

