




1023/85

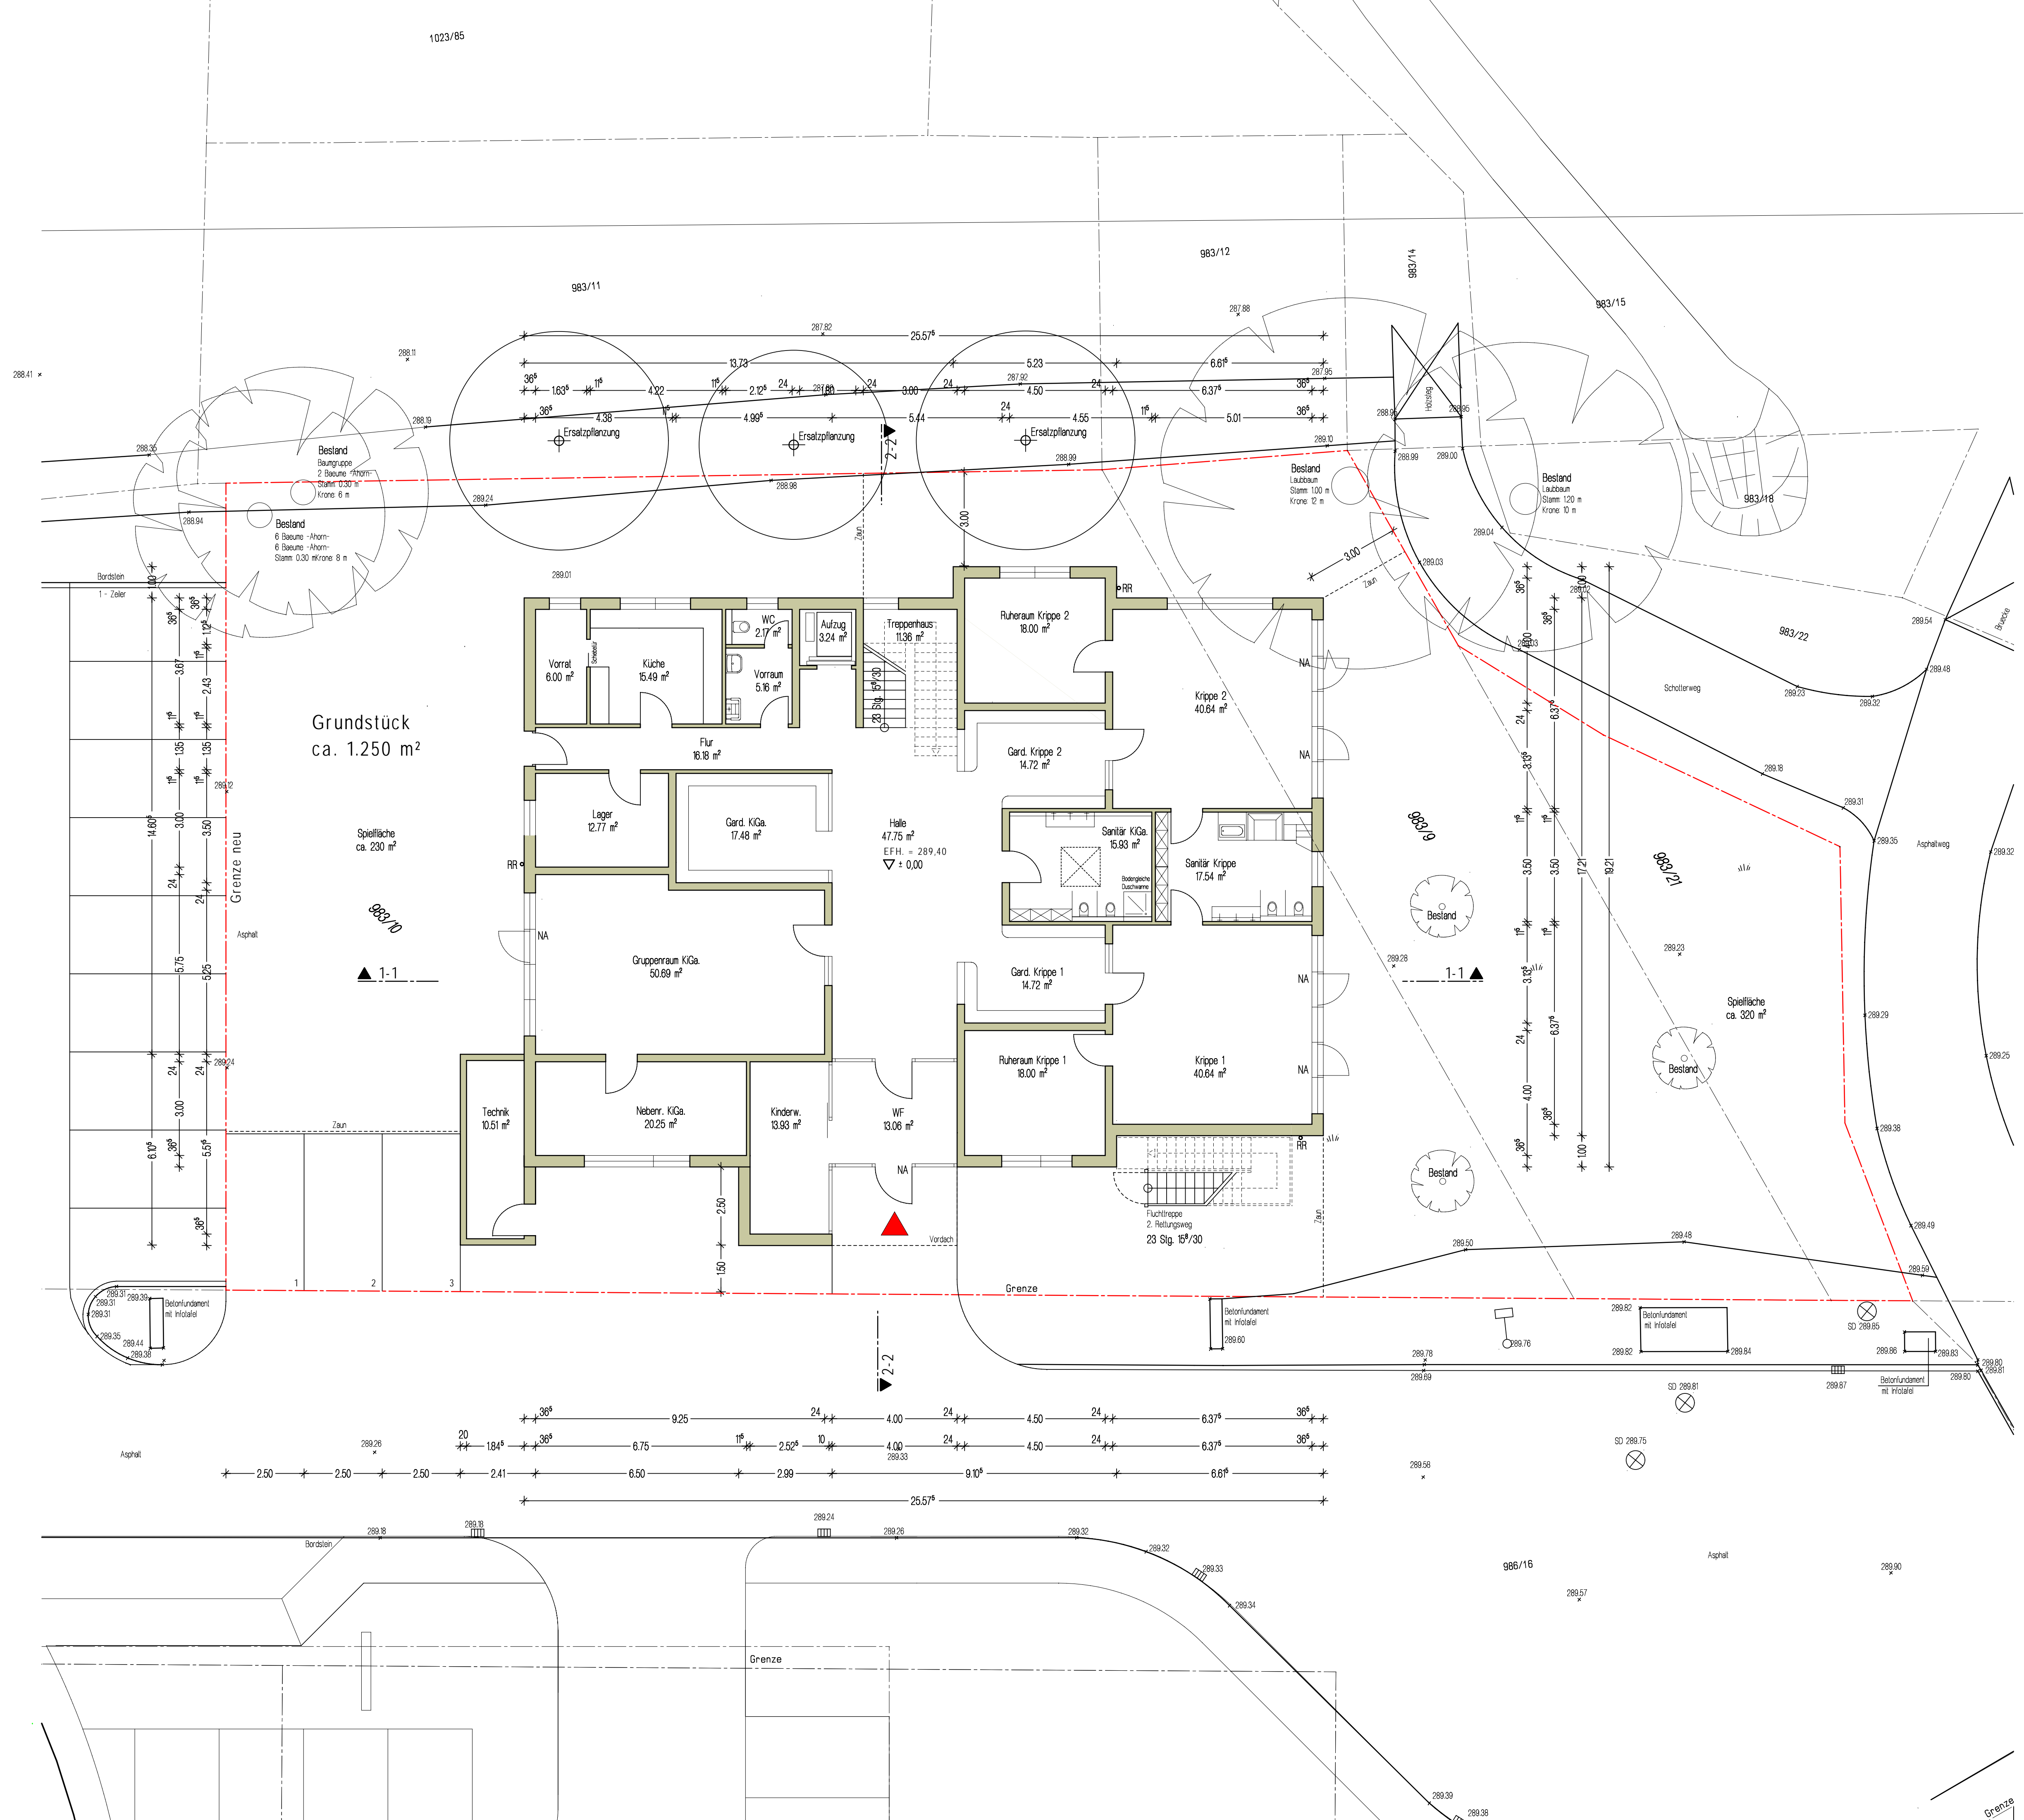

Grundstück ca. 1.250 m²

Spielfläche ca. 230 m²


1-1

2-2

BAUGRUNDSTÜCK / LAGE / LAGEBEZEICHNUNG / GRUNDSTÜCKSEIGENTUMER  
FLUR-NR. 983/21, 983/9, 983/10 / Gemeinde Fürth / Nähe Dr.-Meck-Str., nahe Kurgartenstr.  
Eigentümer / Pegnitz Park Objekt neun GmbH  
Kurgartenstraße 37, 90762 Fürth

- FLUR-NR. 983/22 Pegnitz Park Objekt neun GmbH  
Kurgartenstraße 37, 90762 Fürth
- FLUR-NR. 983/11 Stadt Fürth  
Königsstraße 88, 90762 Fürth
- FLUR-NR. 983/12 Stadt Fürth  
Königsstraße 88, 90762 Fürth
- FLUR-NR. 983/14 Stadt Fürth  
Königsstraße 88, 90762 Fürth
- FLUR-NR. 986/16 Pegnitz Park Objekt neun GmbH  
Kurgartenstraße 37, 90762 Fürth
- FLUR-NR. 986/17 Pegnitz Park Objekt neun GmbH  
Kurgartenstraße 37, 90762 Fürth
- FLUR-NR. 981/7 Besitz- und Immobilien-Verwaltungsgesellschaft Kompe  
Gottlieb-Kelm-Str. 80, 95448 Bayreuth
- FLUR-NR. 1023/47 Stadt Fürth  
Königsstraße 88, 90762 Fürth

BAUVORHABEN  
**Neubau Kindertagesstätte mit zwei Gruppen  
Kinderkrippe und eine Gruppe Kindergarten**

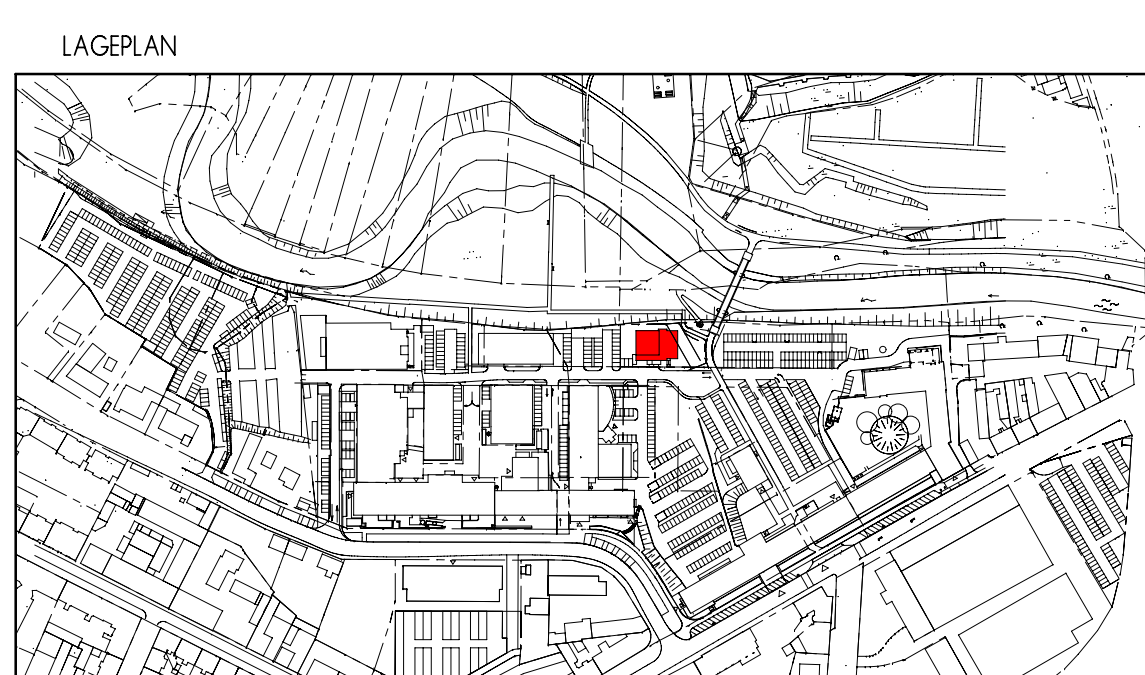

BAUHERR		Projektmanagement	
Pegnitz Park Objekt neun GmbH Kurgartenstraße 37 90762 Fürth		Investa Projektentwicklungs- und Verwaltungs GmbH Viilshofener Straße 8 81679 München	
Bauantrag		Prj.-Nr. 2012/61.125	
<b>Erdgeschoss</b>			
PLAN NR.	MASSTAB	DATUM	GEFERTIGT
001	1:100	06.11.2012	Märkle

ENTWURFSVERFASSER  
**KUNZENDORF** Neumarkter Str. 39 Tel.: 09188 - 90 50 06  
**ARCHITEKT BDA** 92353 Postbauer-Heng Fax: 09188 - 90 50 08  
Diese Entwurfszeichnung enthält nicht alle Einzelheiten bzw. Vermessungen. Sie ist nicht als Ausführungsgrundlage geeignet.

Fürth, den \_\_\_\_\_ Postbauer-Heng, den \_\_\_\_\_  
BAUHERR ARCHITEKT