


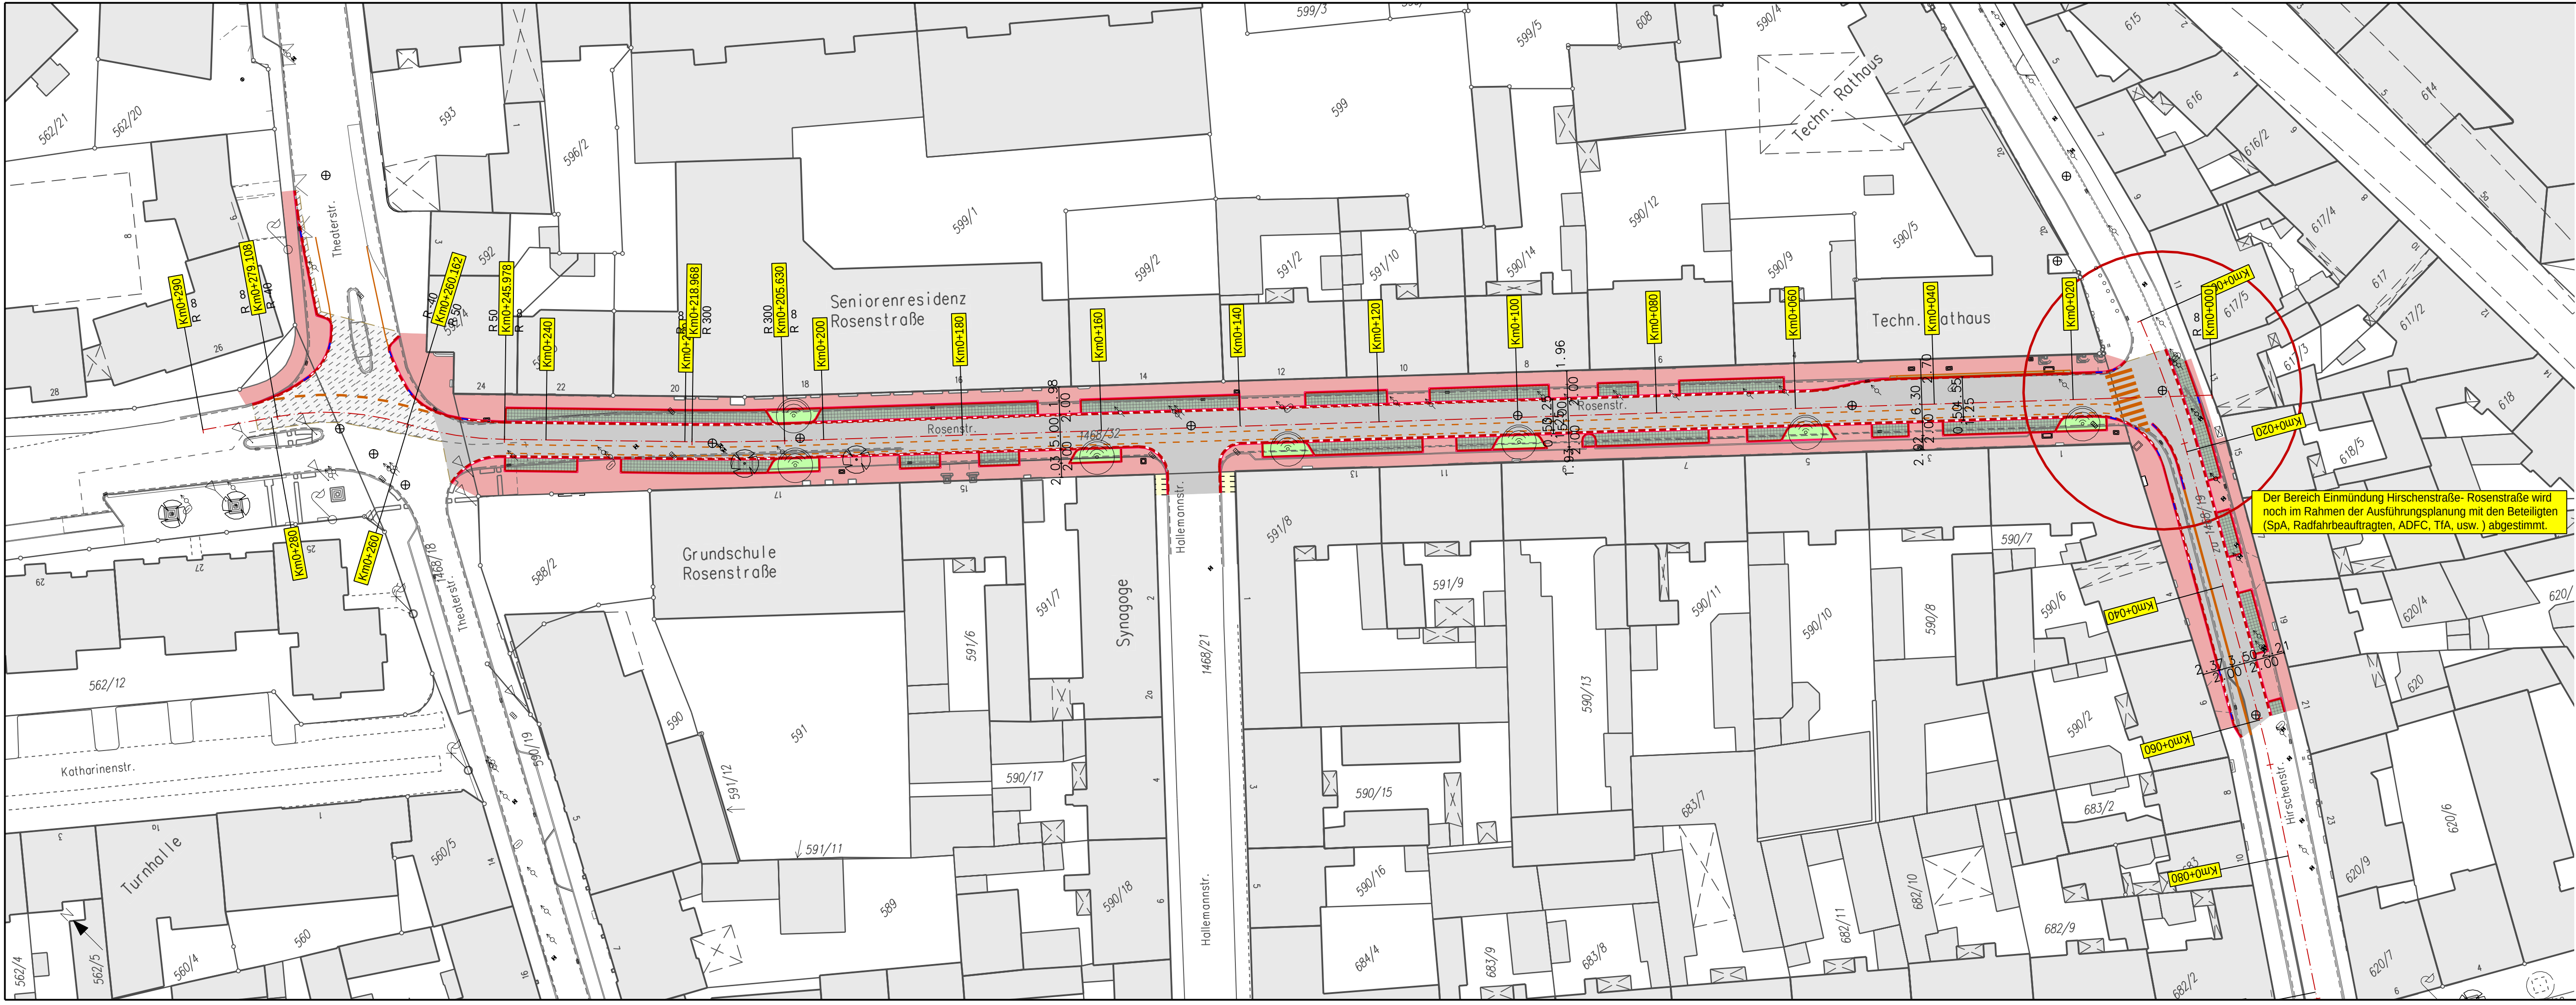

Legende

Linien Planung

Hochbord

Tiefbord

Ein-Zeiler

Markierung

Linien Bestand

Bordstein

Ein-Zeiler

Gehweg

Flächen

Asphaltfläche

Pflasterfläche

Granitgrossstein

Grünfläche

Punkte Planung

Baum

Punkte Bestand

Baum

Kanalschacht

Kanalschacht

Straßeneinlauf

Gasschieber

WL-Schieber

Unterflurhydrant

Kabelschacht

Lampe

Verkehrszeichen

Verteilerkasten



TIEFBAUAMT

Projekt:

Rosenstraße

zwischen Hirschenstraße und Theaterstraße

Projektbezeichnung:			
Plotdatei:	Lageplan-7-0-M500-avrosegga.pdf	Datum:	Name:
Plan:	avrosegga	bearb.:	Ob
Datum:	26.03.2013	gepr.:	
Maßstab:	Blatt-Nr.:	Planinhalt:	
1: 500	7.0	Lageplan	
Vorhabensträger:		Fürth, den 26.03.2013	
Stadt Fürth - Tiefbauamt Hirschenstraße 2 90762 Fürth		TIEFBAUAMT gez. i. A. Schenkel	

950 mm

297 mm

1: 500

Ros500