


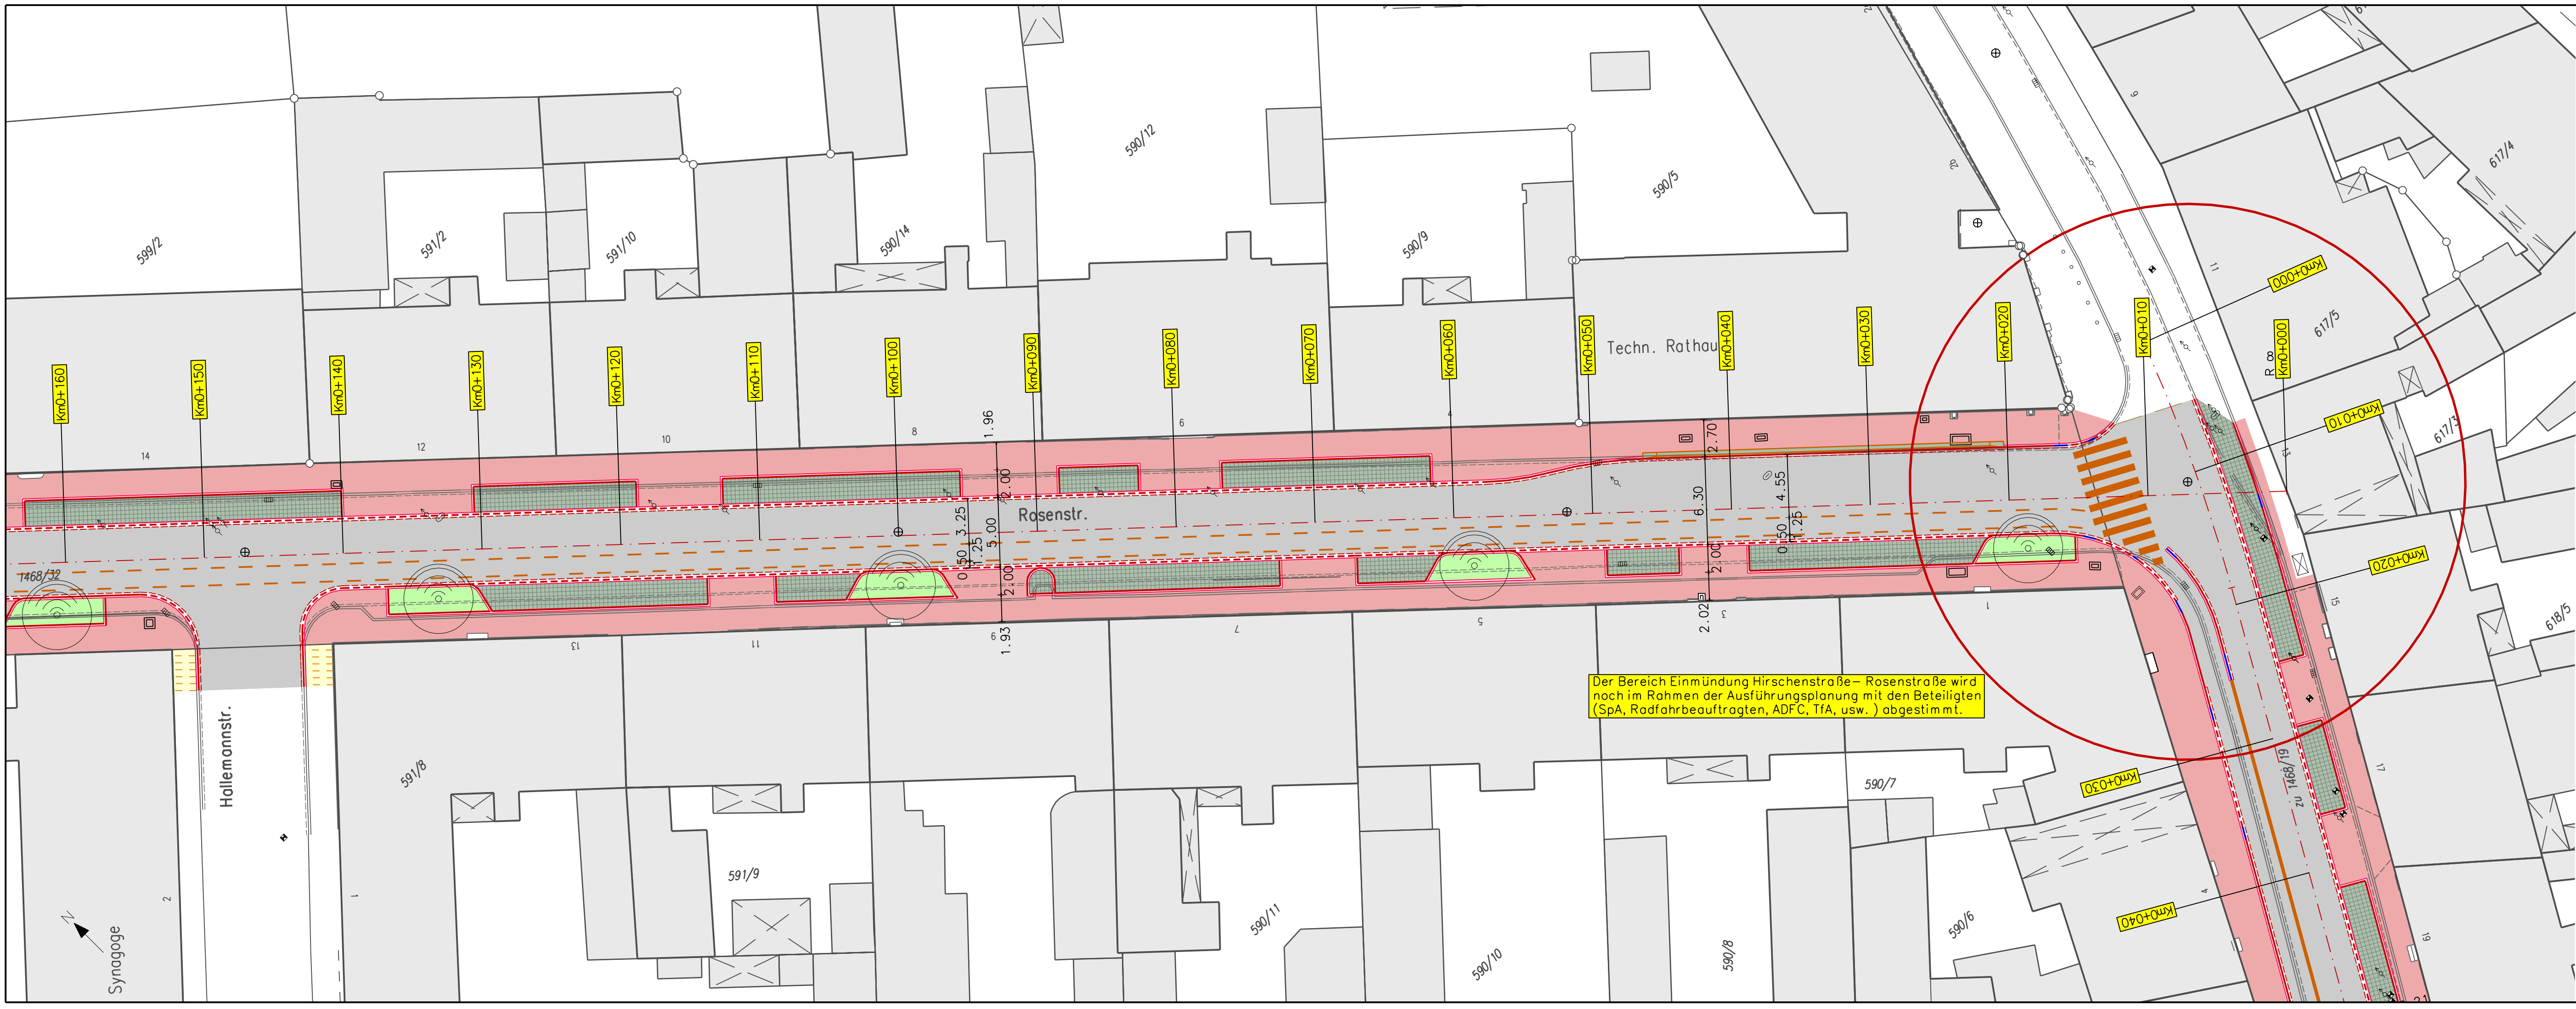

Legende

Linien Planung

Hochbord

Tiefbord

Ein-Zeiler

Markierung

Linien Bestand

Bordstein

Ein-Zeiler

Gehweg

Flächen

Asphaltfläche

Pflasterfläche

Granitgrosstein

Grünfläche

Punkte Planung

Baum

Punkte Bestand

Baum

Kanalschacht

Kanalschacht

Straßeneinlauf

Gasschieber

WL-Schieber

Unterflurhydrant

Kabelschacht

Lampe

Verkehrszeichen

Verteilerkasten



TIEFBAUAMT

Projekt:

Rosenstraße

zwischen Hirschenstraße und Theaterstraße

Projektbezeichnung:		Datum:		Name:	
Plotdatei:	Lageplan-7-2-M250-avroseg.pdf	18.03.2013		Ob	
Plan:	avroseg	bearb.:			
Datum:	26.03.2013	gepr.:			
Maßstab:	Blatt-Nr.:	Planinhalt:			
		Lageplan von Hallemannstr. bis Hirschenstraße			
Vorhabensträger:		Fürth, den 26.03.2013			
Stadt Fürth - Tiefbauamt		TIEFBAUAMT			
Hirschenstraße 2		gez. i. A. Schenkel			
90762 Fürth					

950 mm

297 mm

1: 250

Ros02