


ANSICHT SÜD

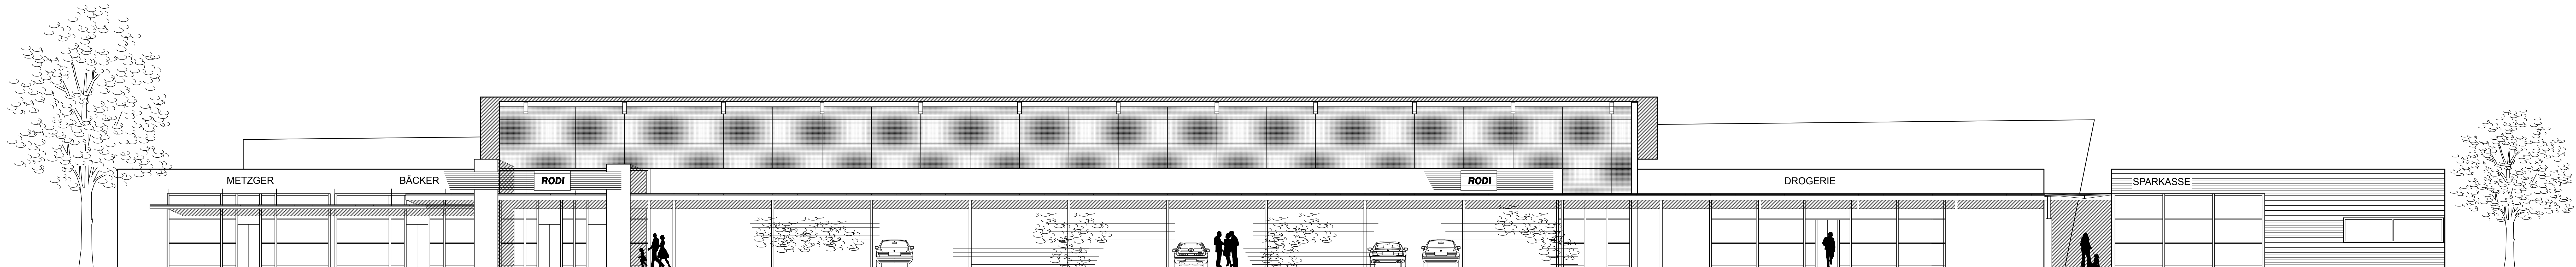

ANSICHT NORD

Vorhabenbezogener Bebauungsplan V+E Nr. XIII



Nahversorgungszentrum
Breslauer Strasse

08-058

VORHABENTRÄGER	BAUORT
Grundstücksgemeinschaft Reichsbodenfeld GmbH & Co. KG Würzburgerstr. 196/198 90766 Fürth	Nähe Mohnweg 90766 Fürth GMKG.: Fürth FLUR-NR.: 1305/1, 1306/1TF 1304/2TF, 86 TF

DER BAUHERR _____

DIE NACHBARN _____

ANSICHT NORD/SÜD

MASSTAB: 1:100
PLAN-NR: GP 272
BEARBEITER: DI

WENDELSTEIN, 14.12.2011



ARCHITEKTURBÜRO KOLLISCHON

90530 WENDELSTEIN ZUM HANDWERKERHOF 1

TEL: 09129/28288-0
FAX: 09129/28288-10
E-MAIL: info@kollischon.de