


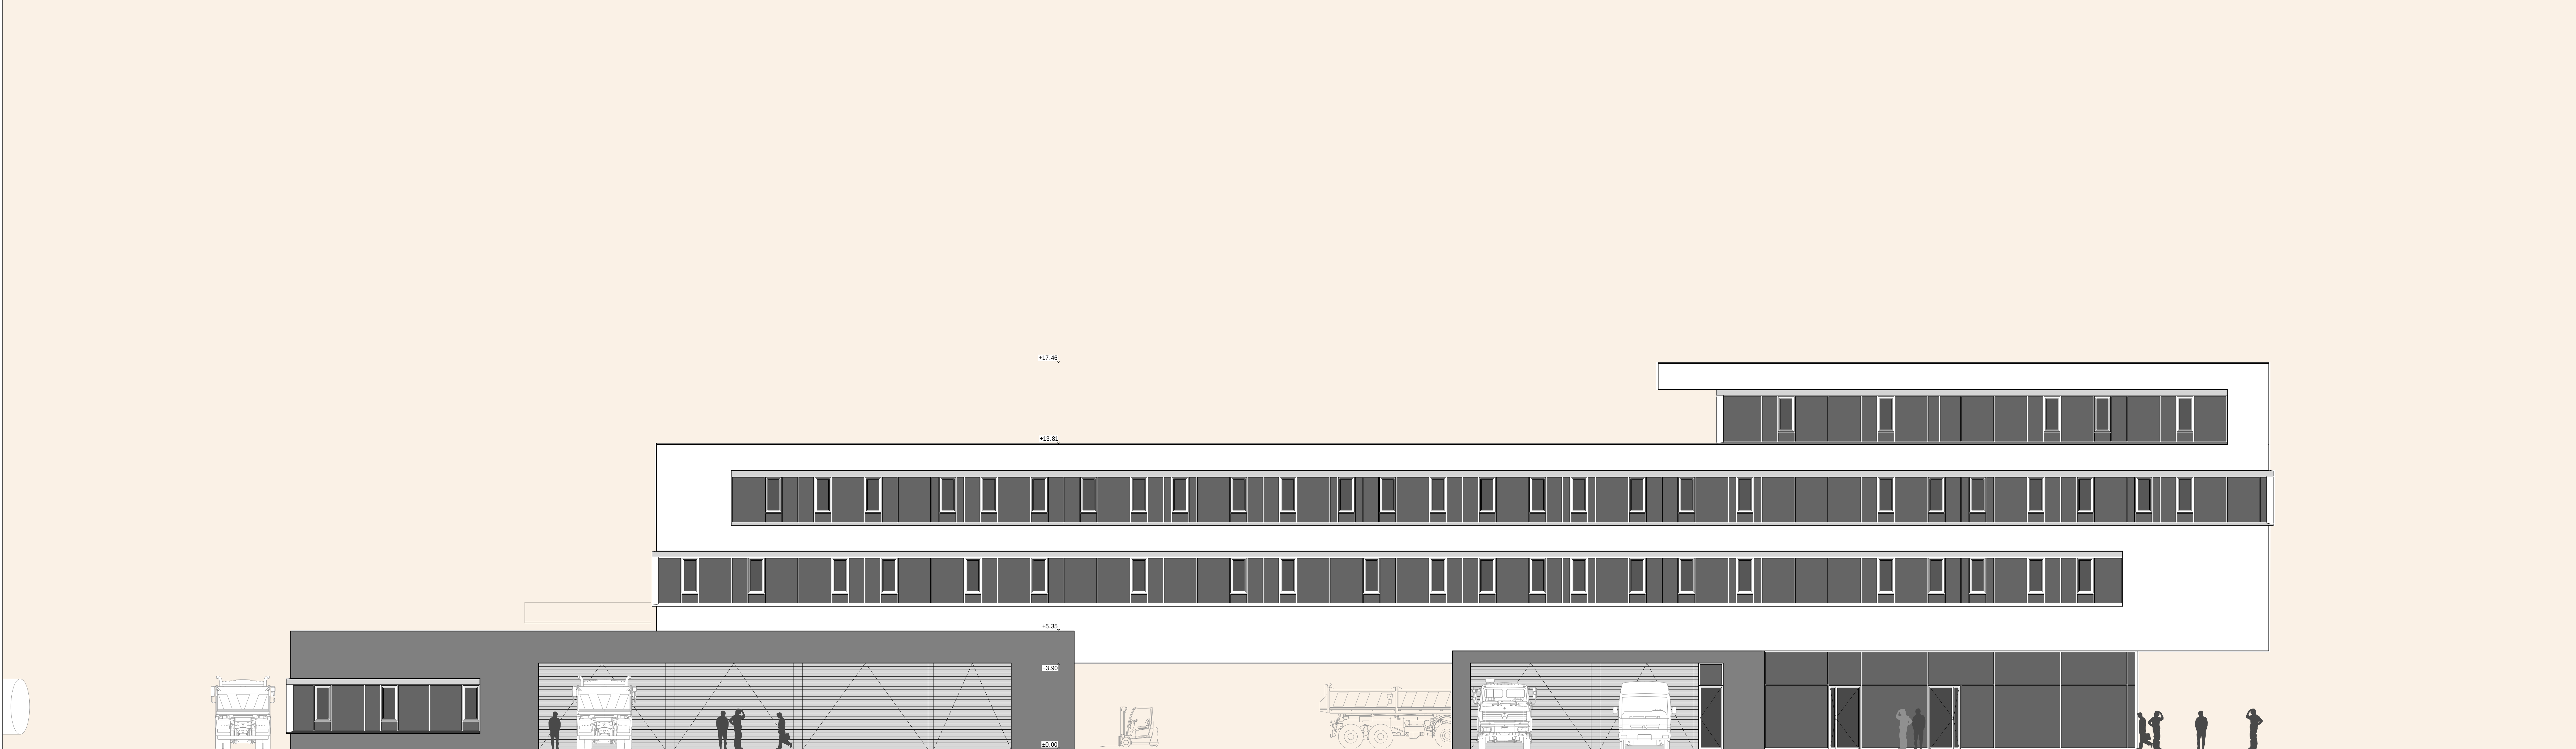

Ansicht Süd



Ansicht Ost



d+p Architekten BDA
Donaulände 7
93047 Regensburg
Tel. 0941 / 585270 Fax 0941 / 5852720
E-Mail: info@dp-architekten-bda.de

Index: Bemerkung:		geänd. am:	Name:
Vorhaben:		Anlage:	
Maßstab:		1:100	
Planinhalt:		entw.:	
Ansicht Süd + Ansicht Ost		gez.:	09.04.2013 MV
Plan-Nr.:		gepr.:	
053_BG1_OB_ANSU_ENTW_a		Fürth,	
053_BG1_OB_ANOS_ENTW_b			