



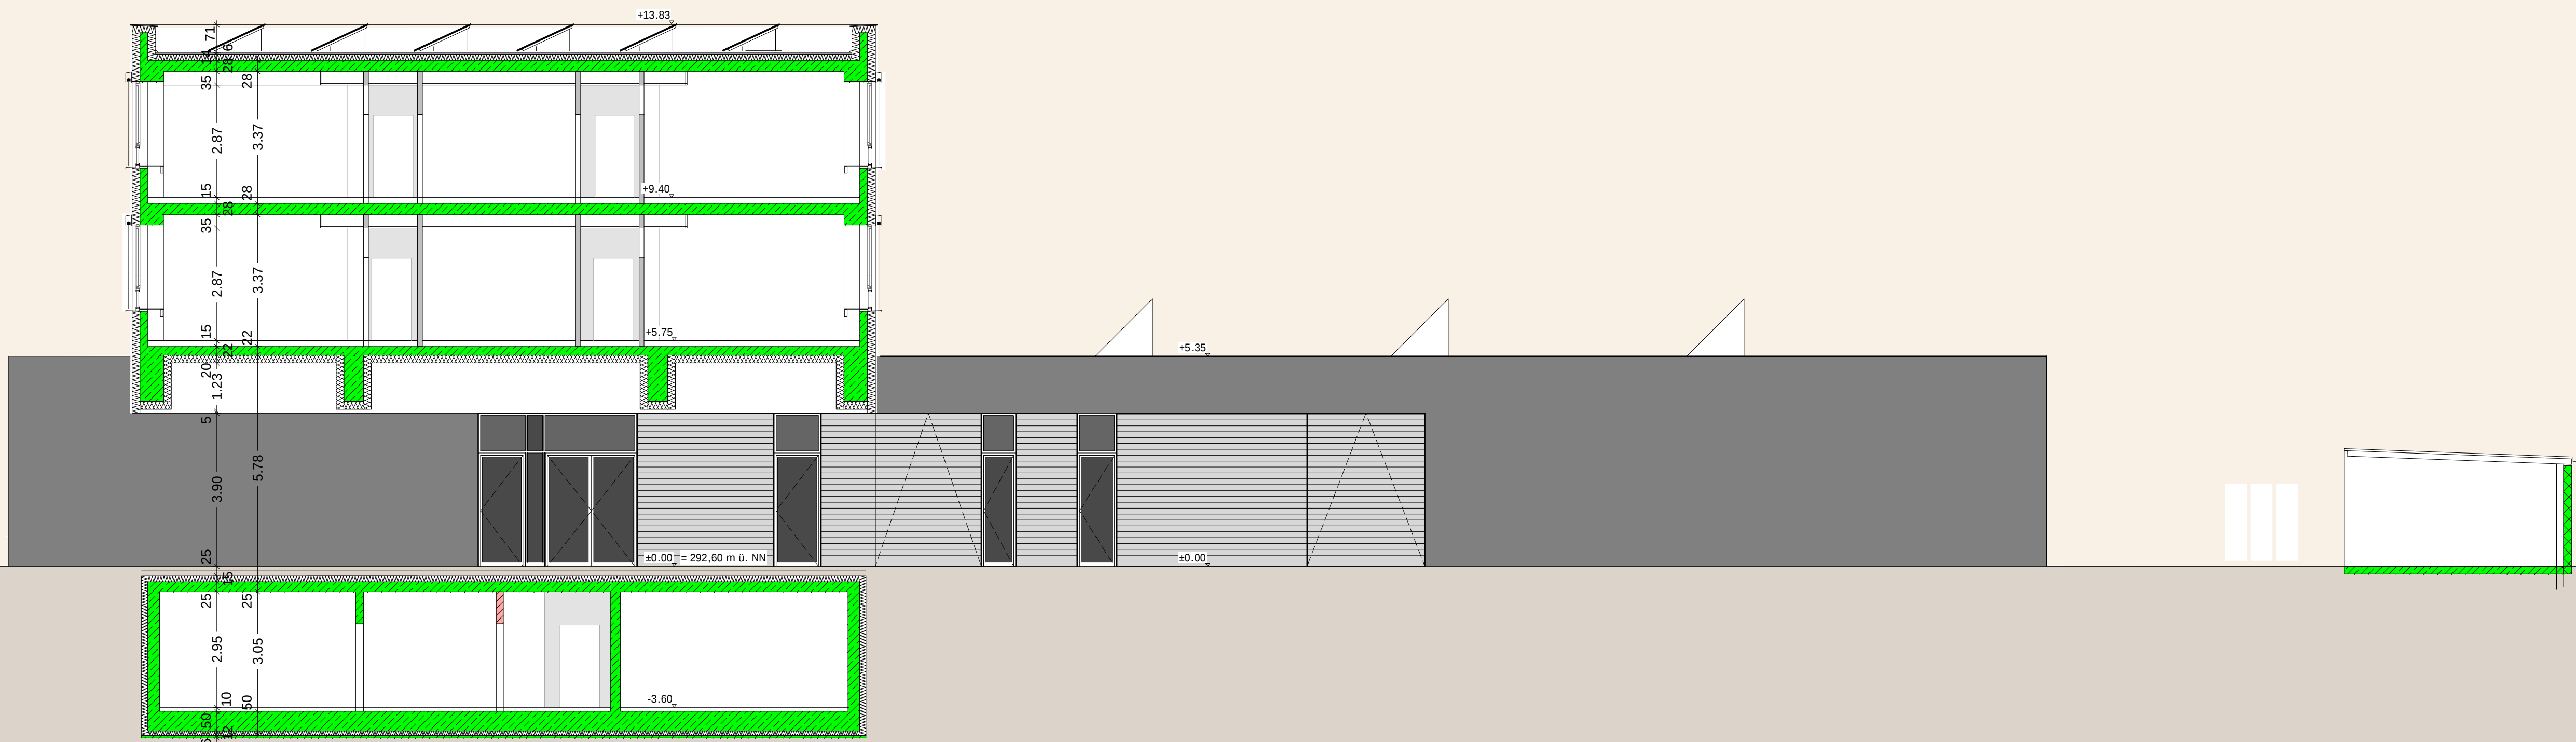

Schnitt C-C

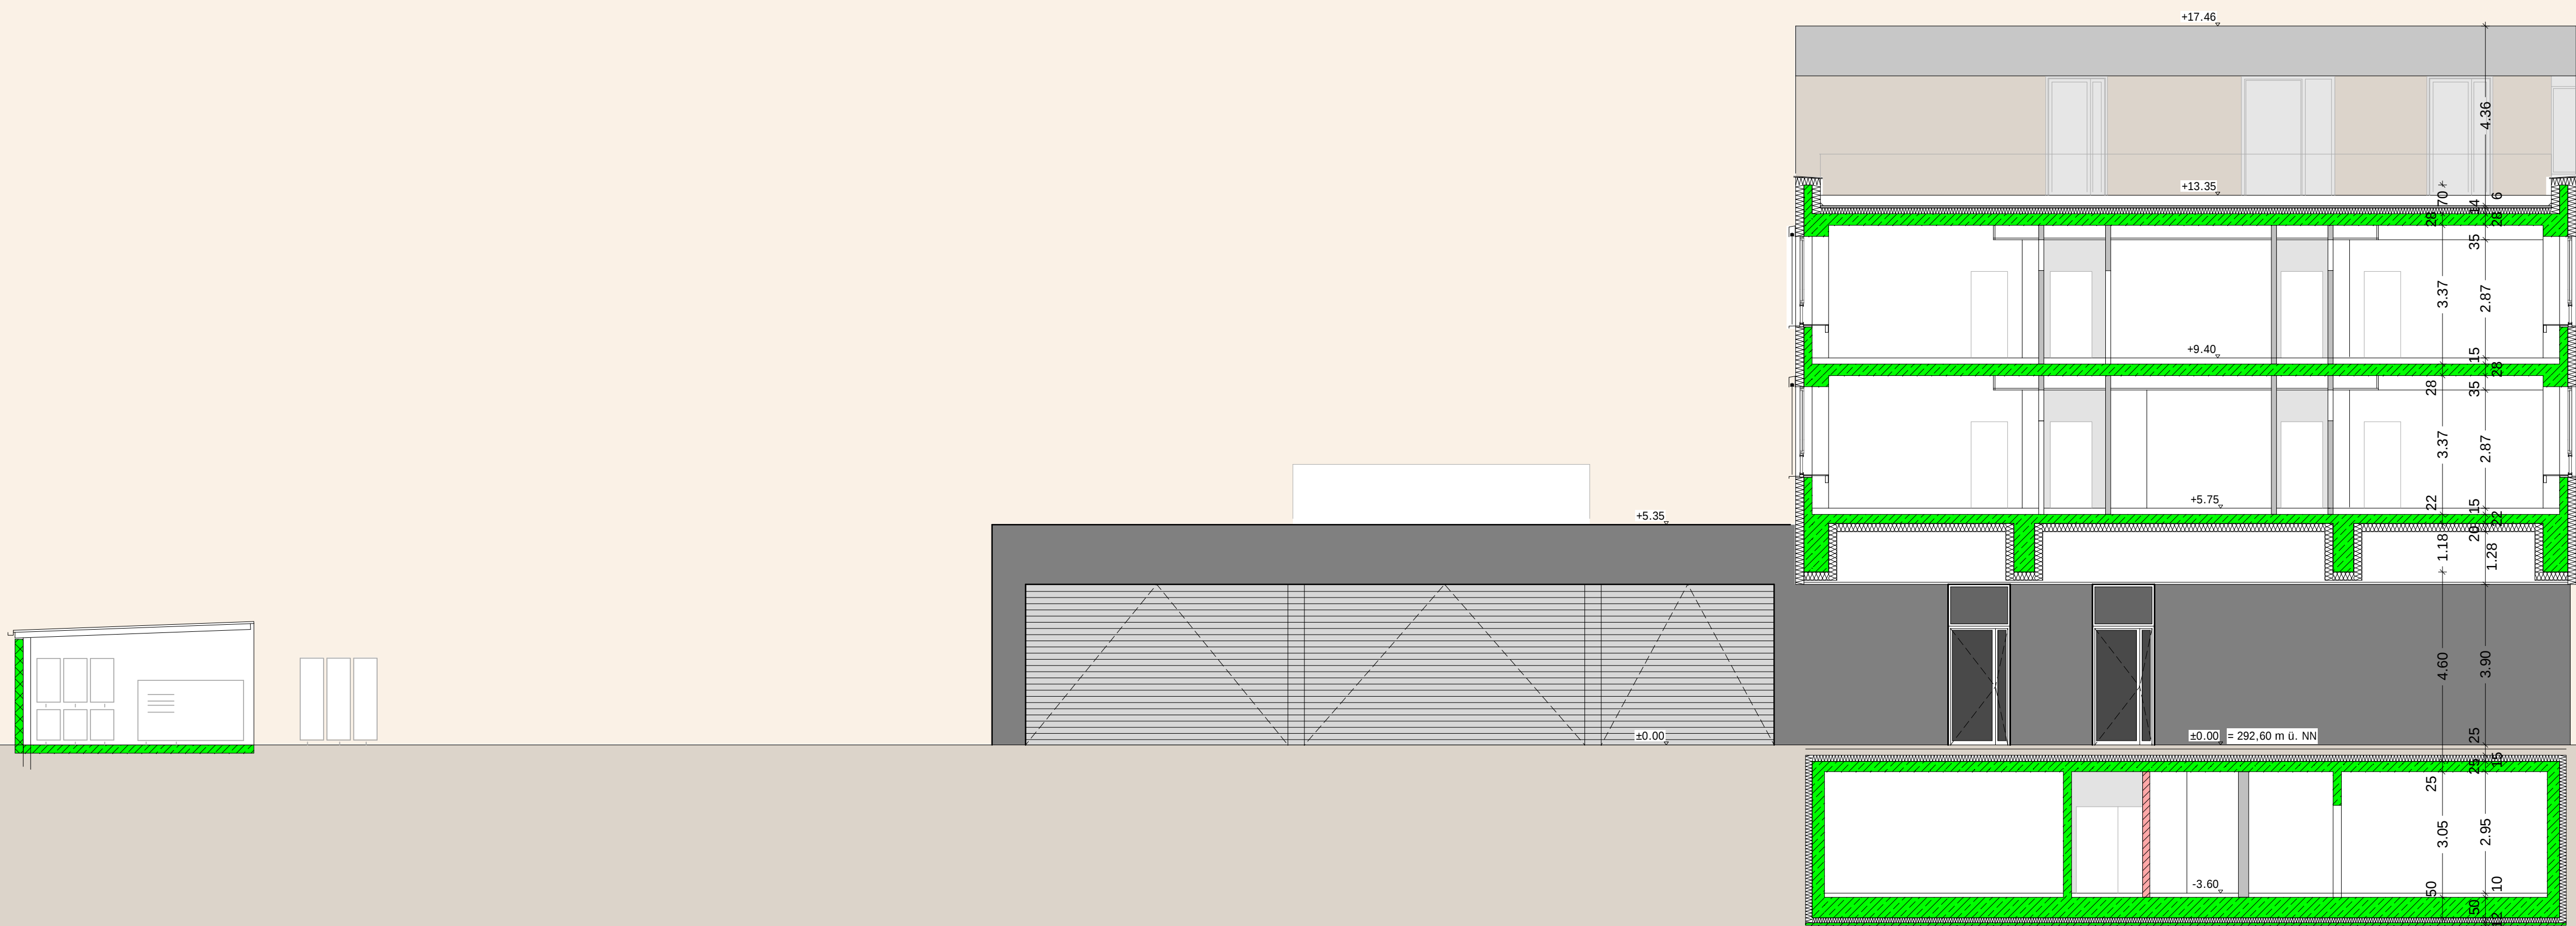

Schnitt D-D



d+p Architekten BDA
Donaulände 7
93047 Regensburg
Tel. 0941 / 585270 Fax 0941 / 5852720
E-Mail: info@dp-architekten-bda.de

Index:		Bemerkung:	geänd. am:	Name:
Vorhaben:		Anlage:		
Planinhalt:		Maßstab:		
Plan-Nr.:		entw.:		
		gez.:		
		gepr.:		
		Fürth,		

Stadtentwässerung Fürth		Hirschenstraße 2		90762 Fürth		Tel. 0911 / 974 - 3262		Fax 0911 / 974 - 3263	
						E-Mail: stef@luerth.de			

Neubau eines Verwaltungsbaues		Schnitt C-C +		Schnitt D-D	
		053 BG1_OB_SCCC_ENTW_b		053 BG1_OB_SCDD_ENTW_b	