
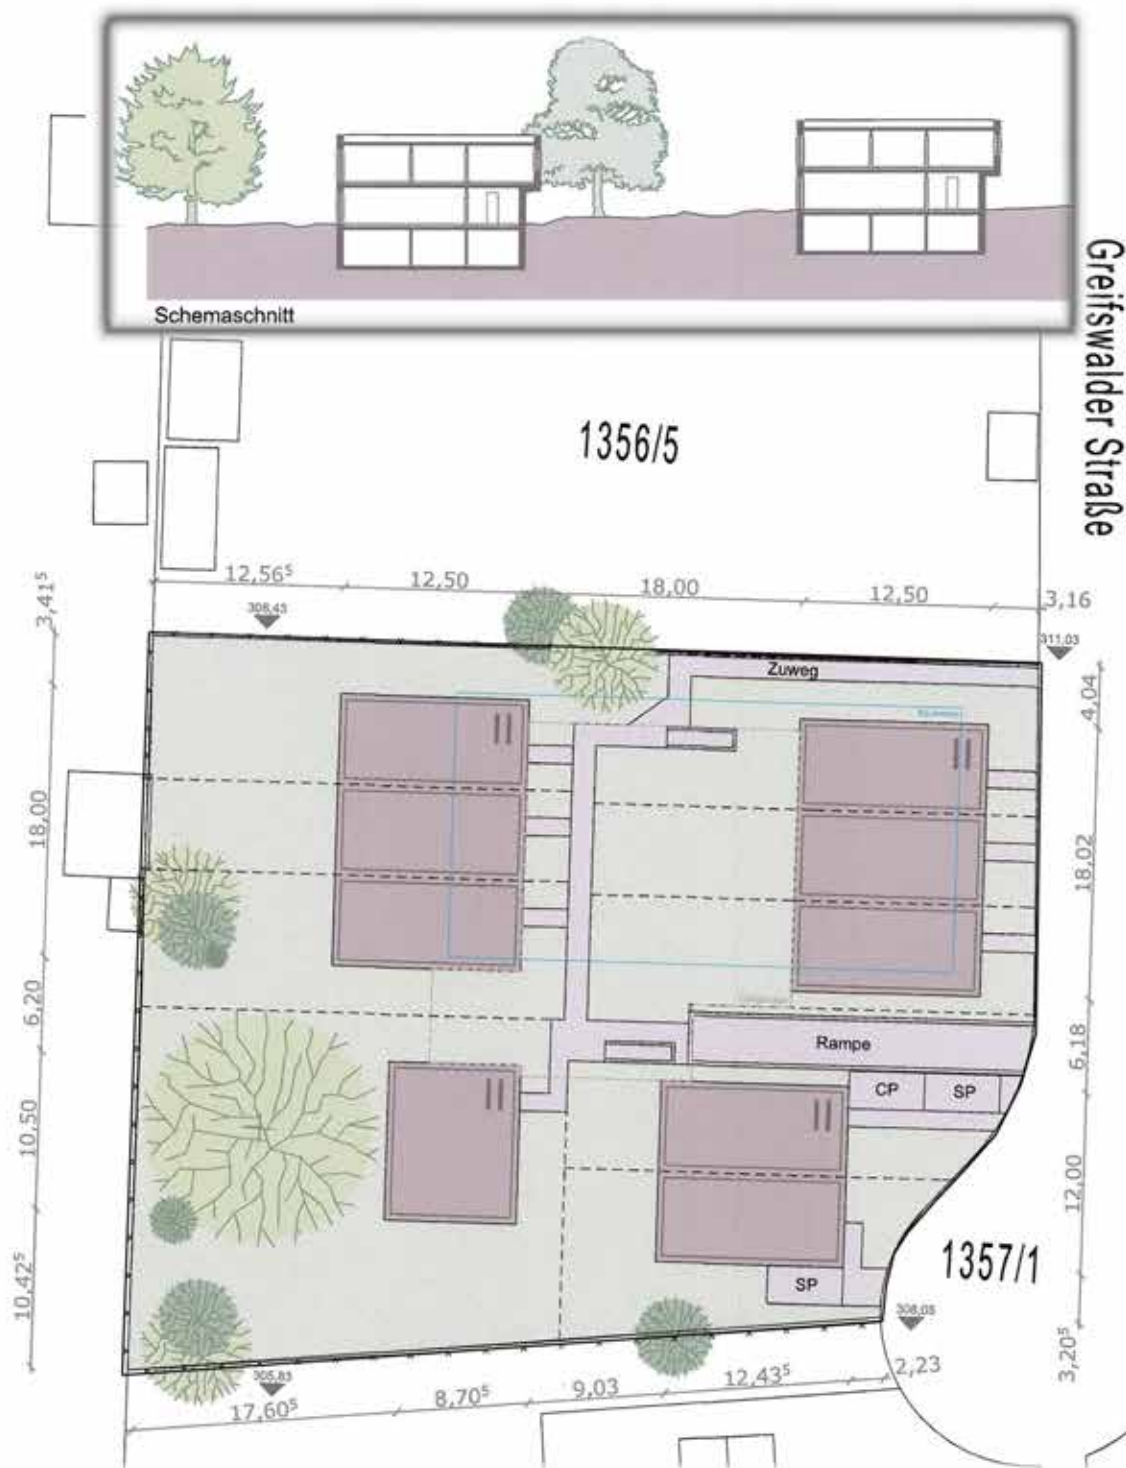


1355

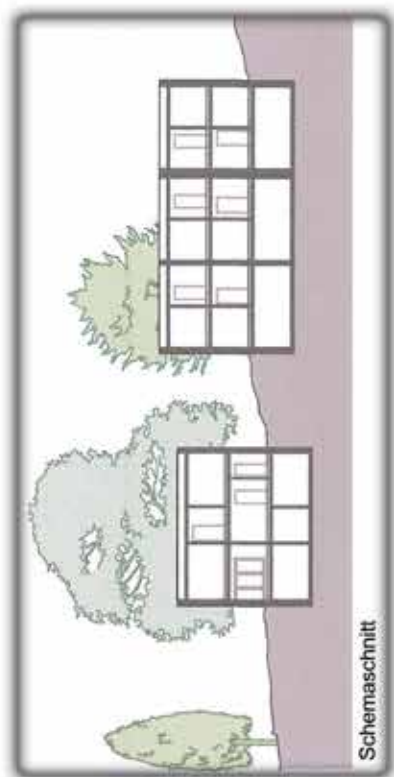



