


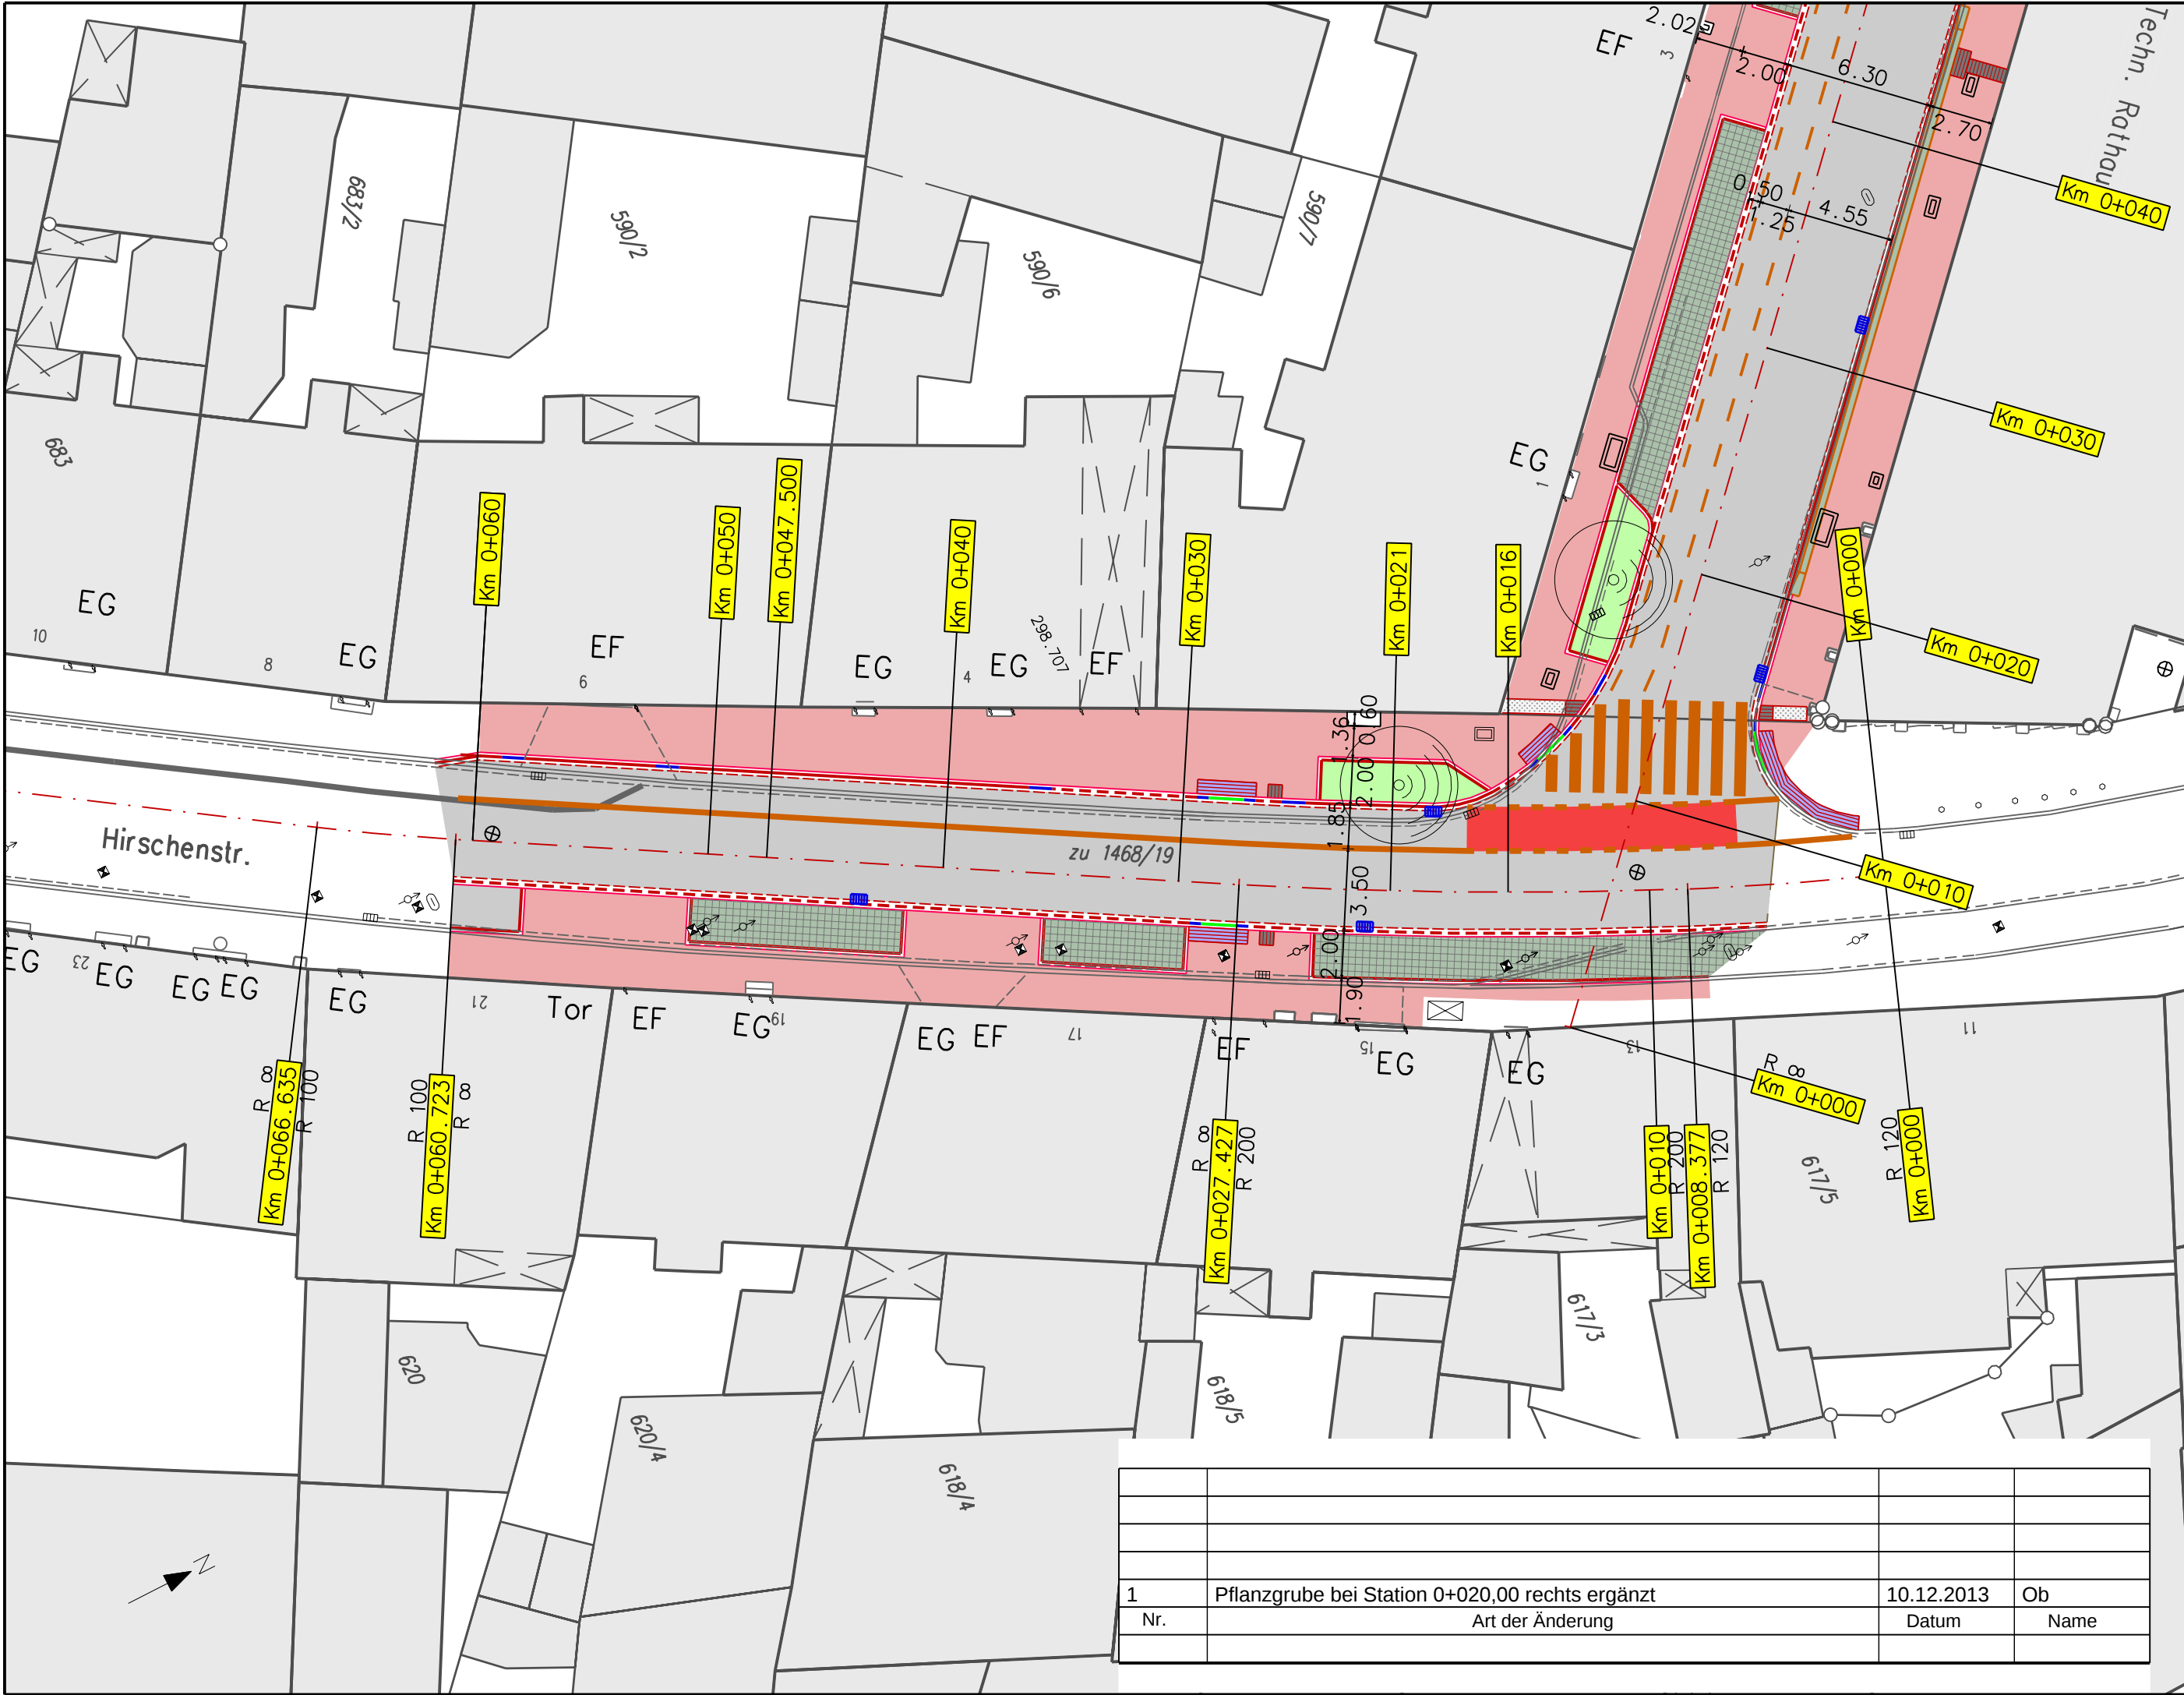

Legende

Linien Planung

- Hochbord
- Absenkstein
- Tiefbord
- Nullabsenkung
- Ein-Zeiler
- Markierung

Linien Bestand

- Bordstein
- Ein-Zeiler
- Gehweg

Flächen

- Asphaltfläche
- Pflasterfläche
- Granitgrossstein
- Grünfläche
- Auffindestreifen
- Sperrfeld
- Leitplatte
- PV-Abbruch Gebäude

Punkte Planung

- Baum

Punkte Bestand

- Baum
- Kanalschacht
- Kanalschacht
- Straßeneinlauf
- Gasschieber
- WL-Schieber
- Unterflurhydrant
- Kabelschacht
- Lampe
- Verkehrszeichen
- Verteilerkasten



TIEFBAUAMT

Projekt:

Rosenstraße

zwischen Hirschenstraße und Theaterstraße

Projektbezeichnung:

Plotdatei:

Lageplan-7-3-M250-avrosegc.pdf

Datum:

Name:

Plan:

avrosegc

bearb.:

16.05.2013

Ob

Datum:

12.12.2013

gepr.:

Maßstab:

Unterlage / Blatt-Nr.:

Planinhalt:

1: 250

7.3

Lageplan
Hirschenstraße

Vorhabensträger:

Stadt Fürth - Tiefbauamt
Hirschenstraße 2
90762 Fürth

Fürth, den 10.12.2013

TIEFBAUAMT

gez. Pösl