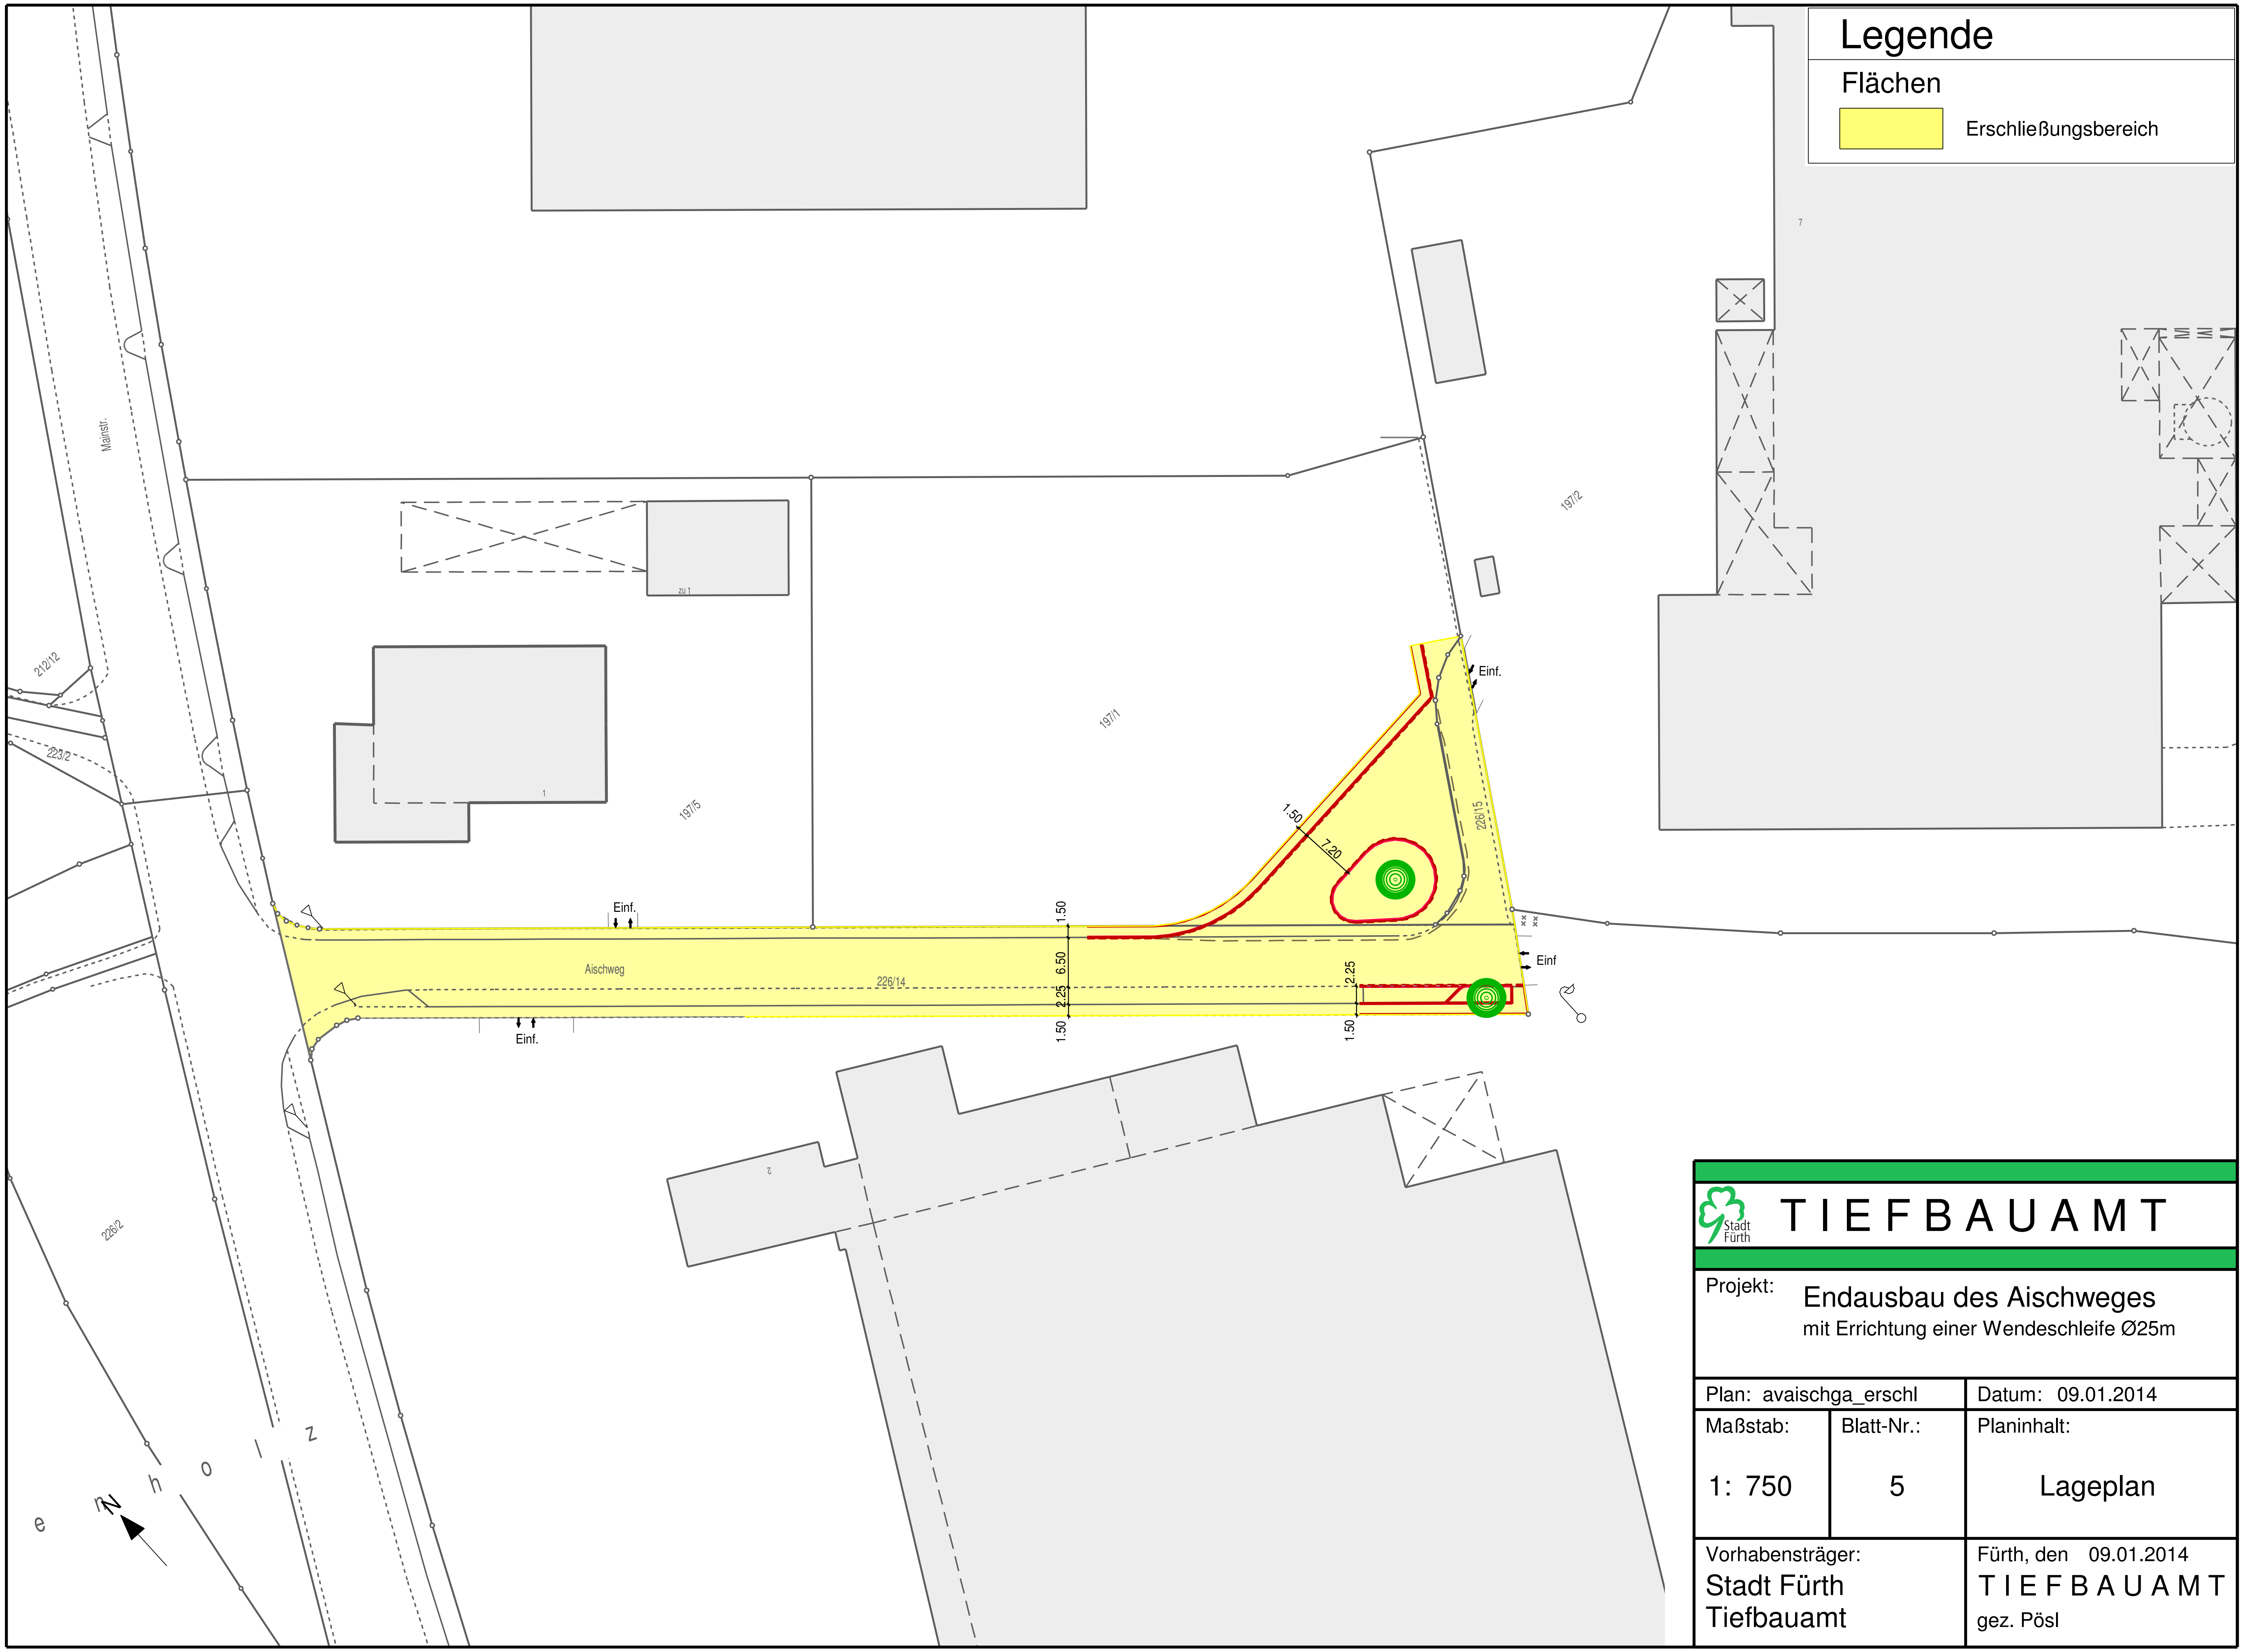


## Legende

**Flächen**

Erschließungsbereich

# TIEFBAUAMT

Stadt Fürth

| | |
|---|---|
| Projekt: | Endausbau des Aischweges<br>mit Errichtung einer Wendeschleife Ø25m |

| | | |
|---|---|---|
| Plan: avaischga_erschl | | Datum: 09.01.2014 |
| Maßstab: 1: 750 | Blatt-Nr.: 5 | Planinhalt: Lageplan |
| Vorhabensträger:<br>Stadt Fürth<br>Tiefbauamt | | Fürth, den 09.01.2014<br>TIEFBAUAMT<br>gez. Pösl |

420 mm 297 mm 750 002