


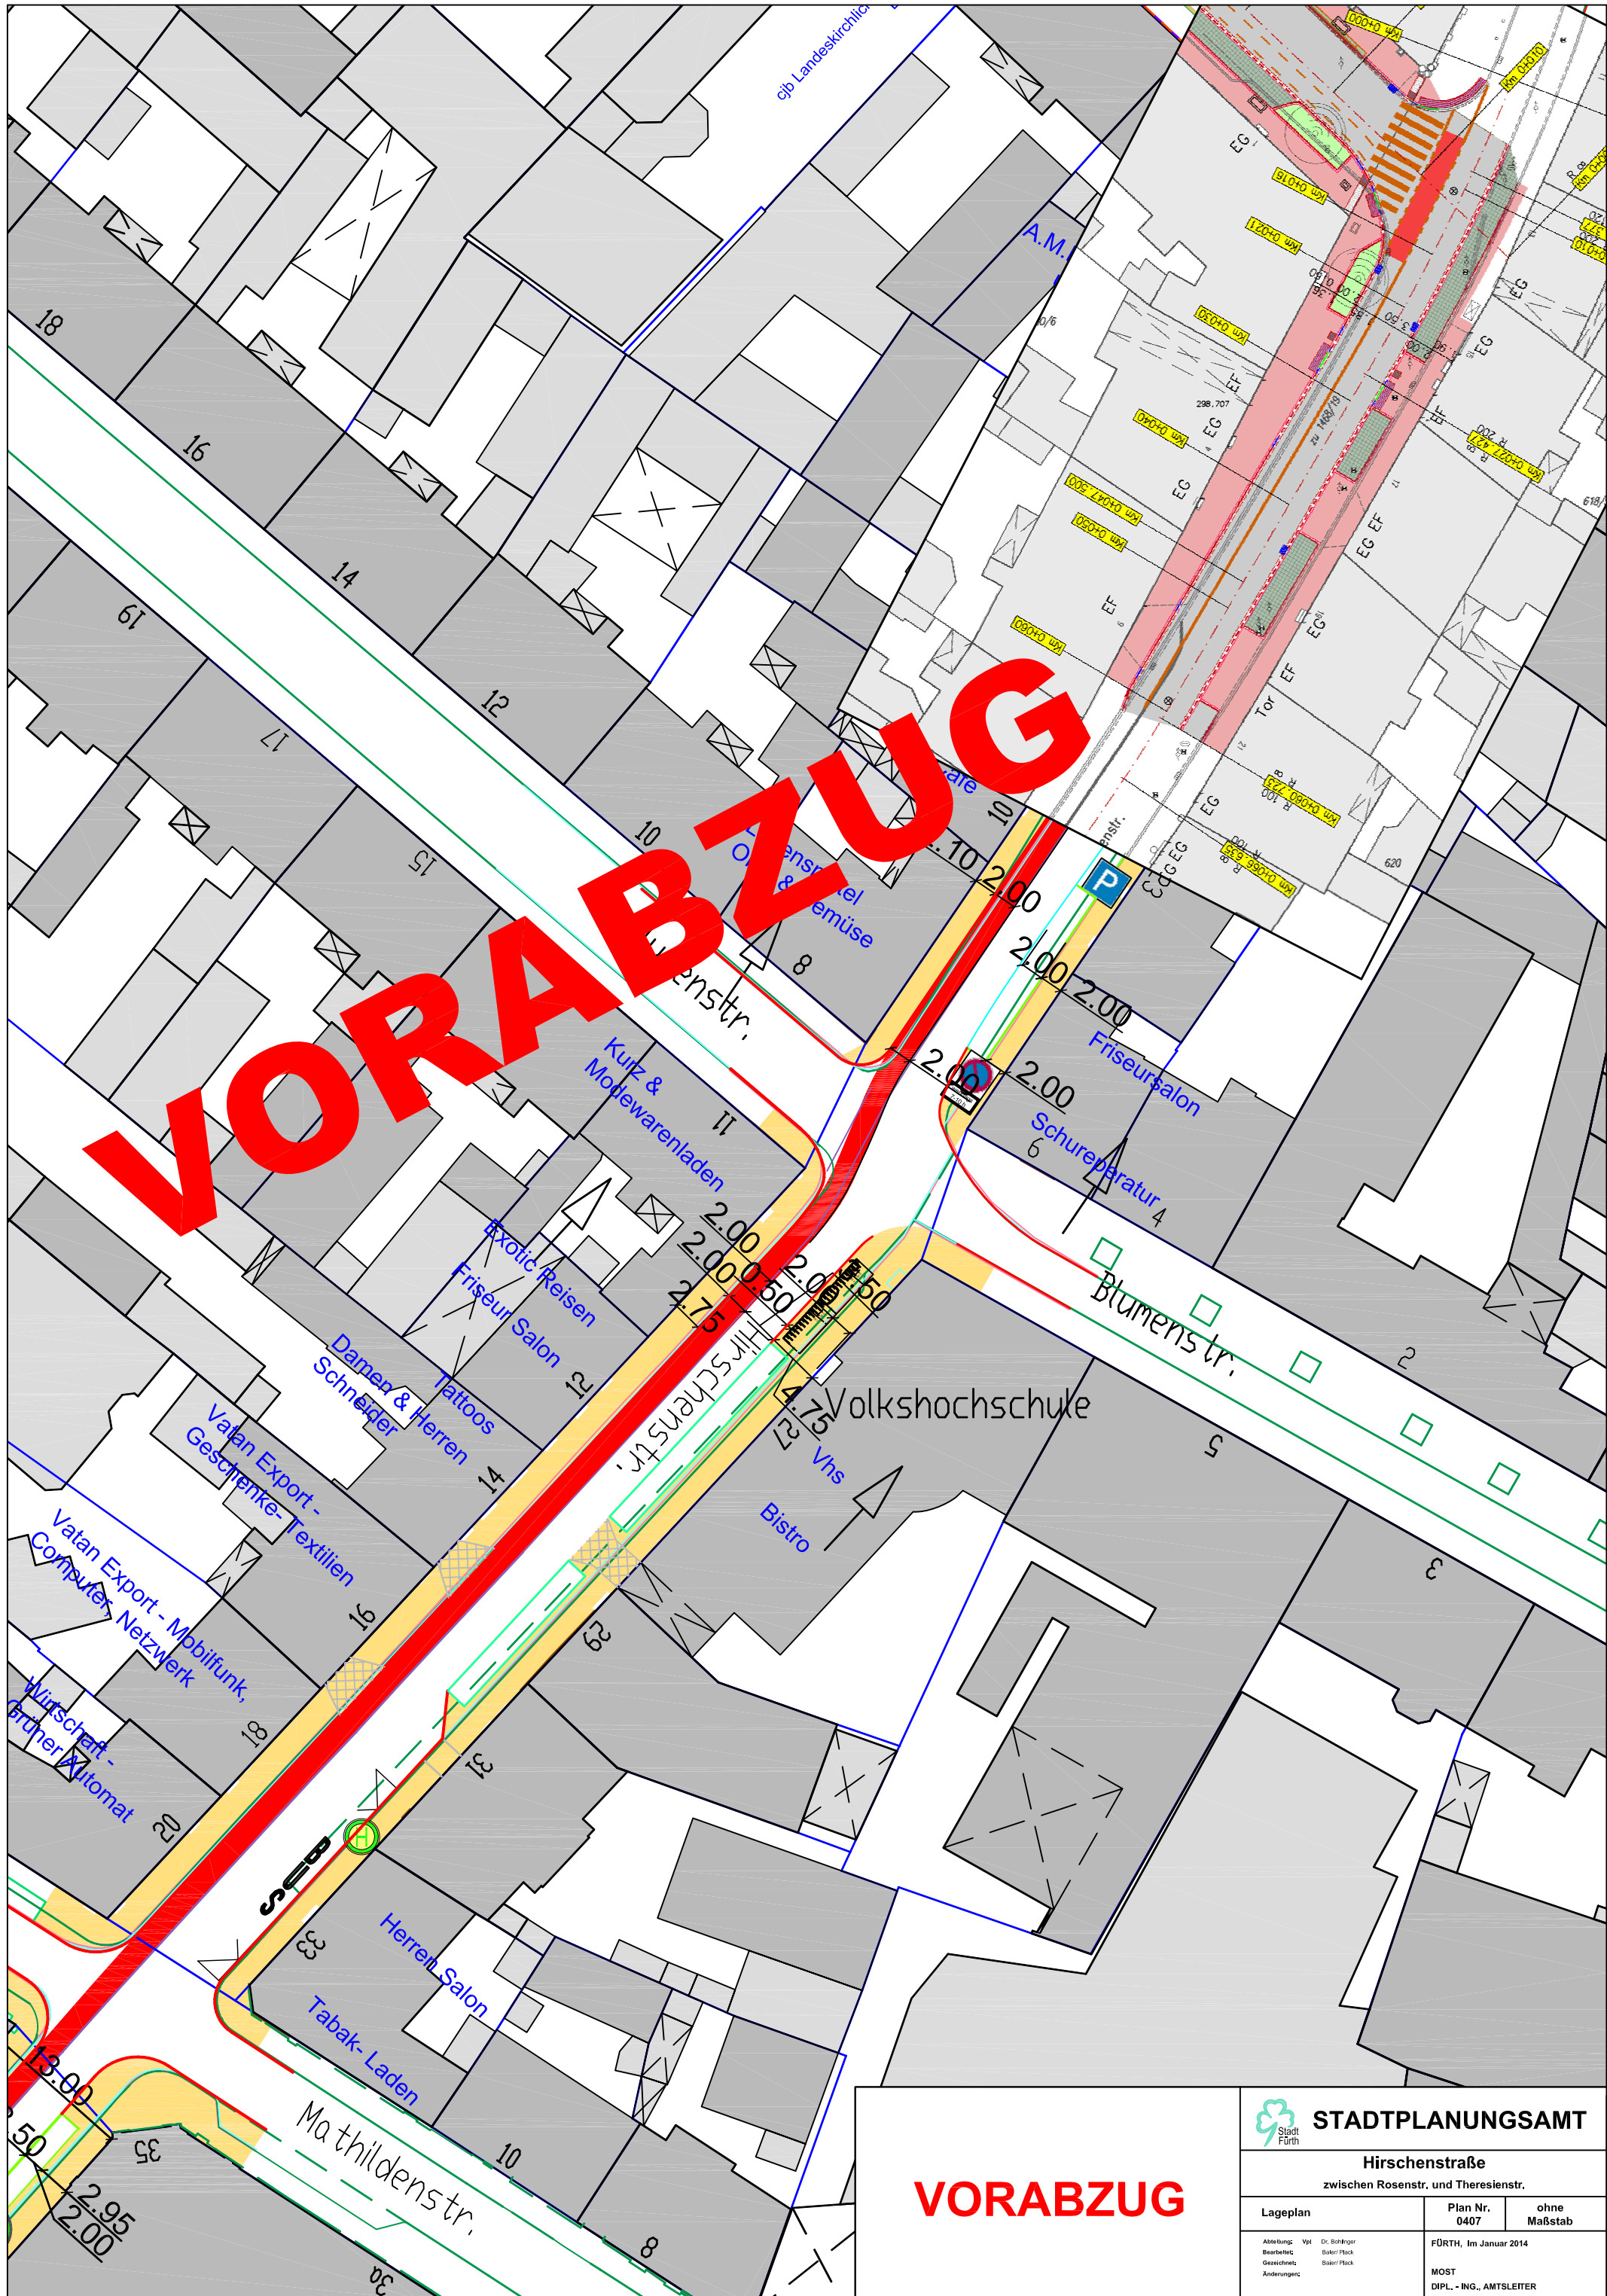

VORABZUG

STADTPLANUNGSAMT		
Hirschenstraße		
zwischen Rosenstr. und Theresenstr.		
Lageplan	Plan Nr. 0407	ohne Maßstab
Abteilung: VPH Bearbeiter: Dr. Böhlinger Gezeichnet: Bajerl Plack Änderungen:	FÜRTH, Im Januar 2014 MOST DIPL.-ING., AMTSLEITER	



Hirschenstraße

zwischen Rosenstr. und Theresienstr.

Lageplan	Plan Nr. 0407	ohne Maßstab
Abteilung: Vpi Bearbeitet: Dr. Bollinger Gezeichnet: Suter / Plack Änderungen: Suter Plack	FÜRTH, Im Januar 2014 MOST DIPL. - ING., AMTSLEITER	