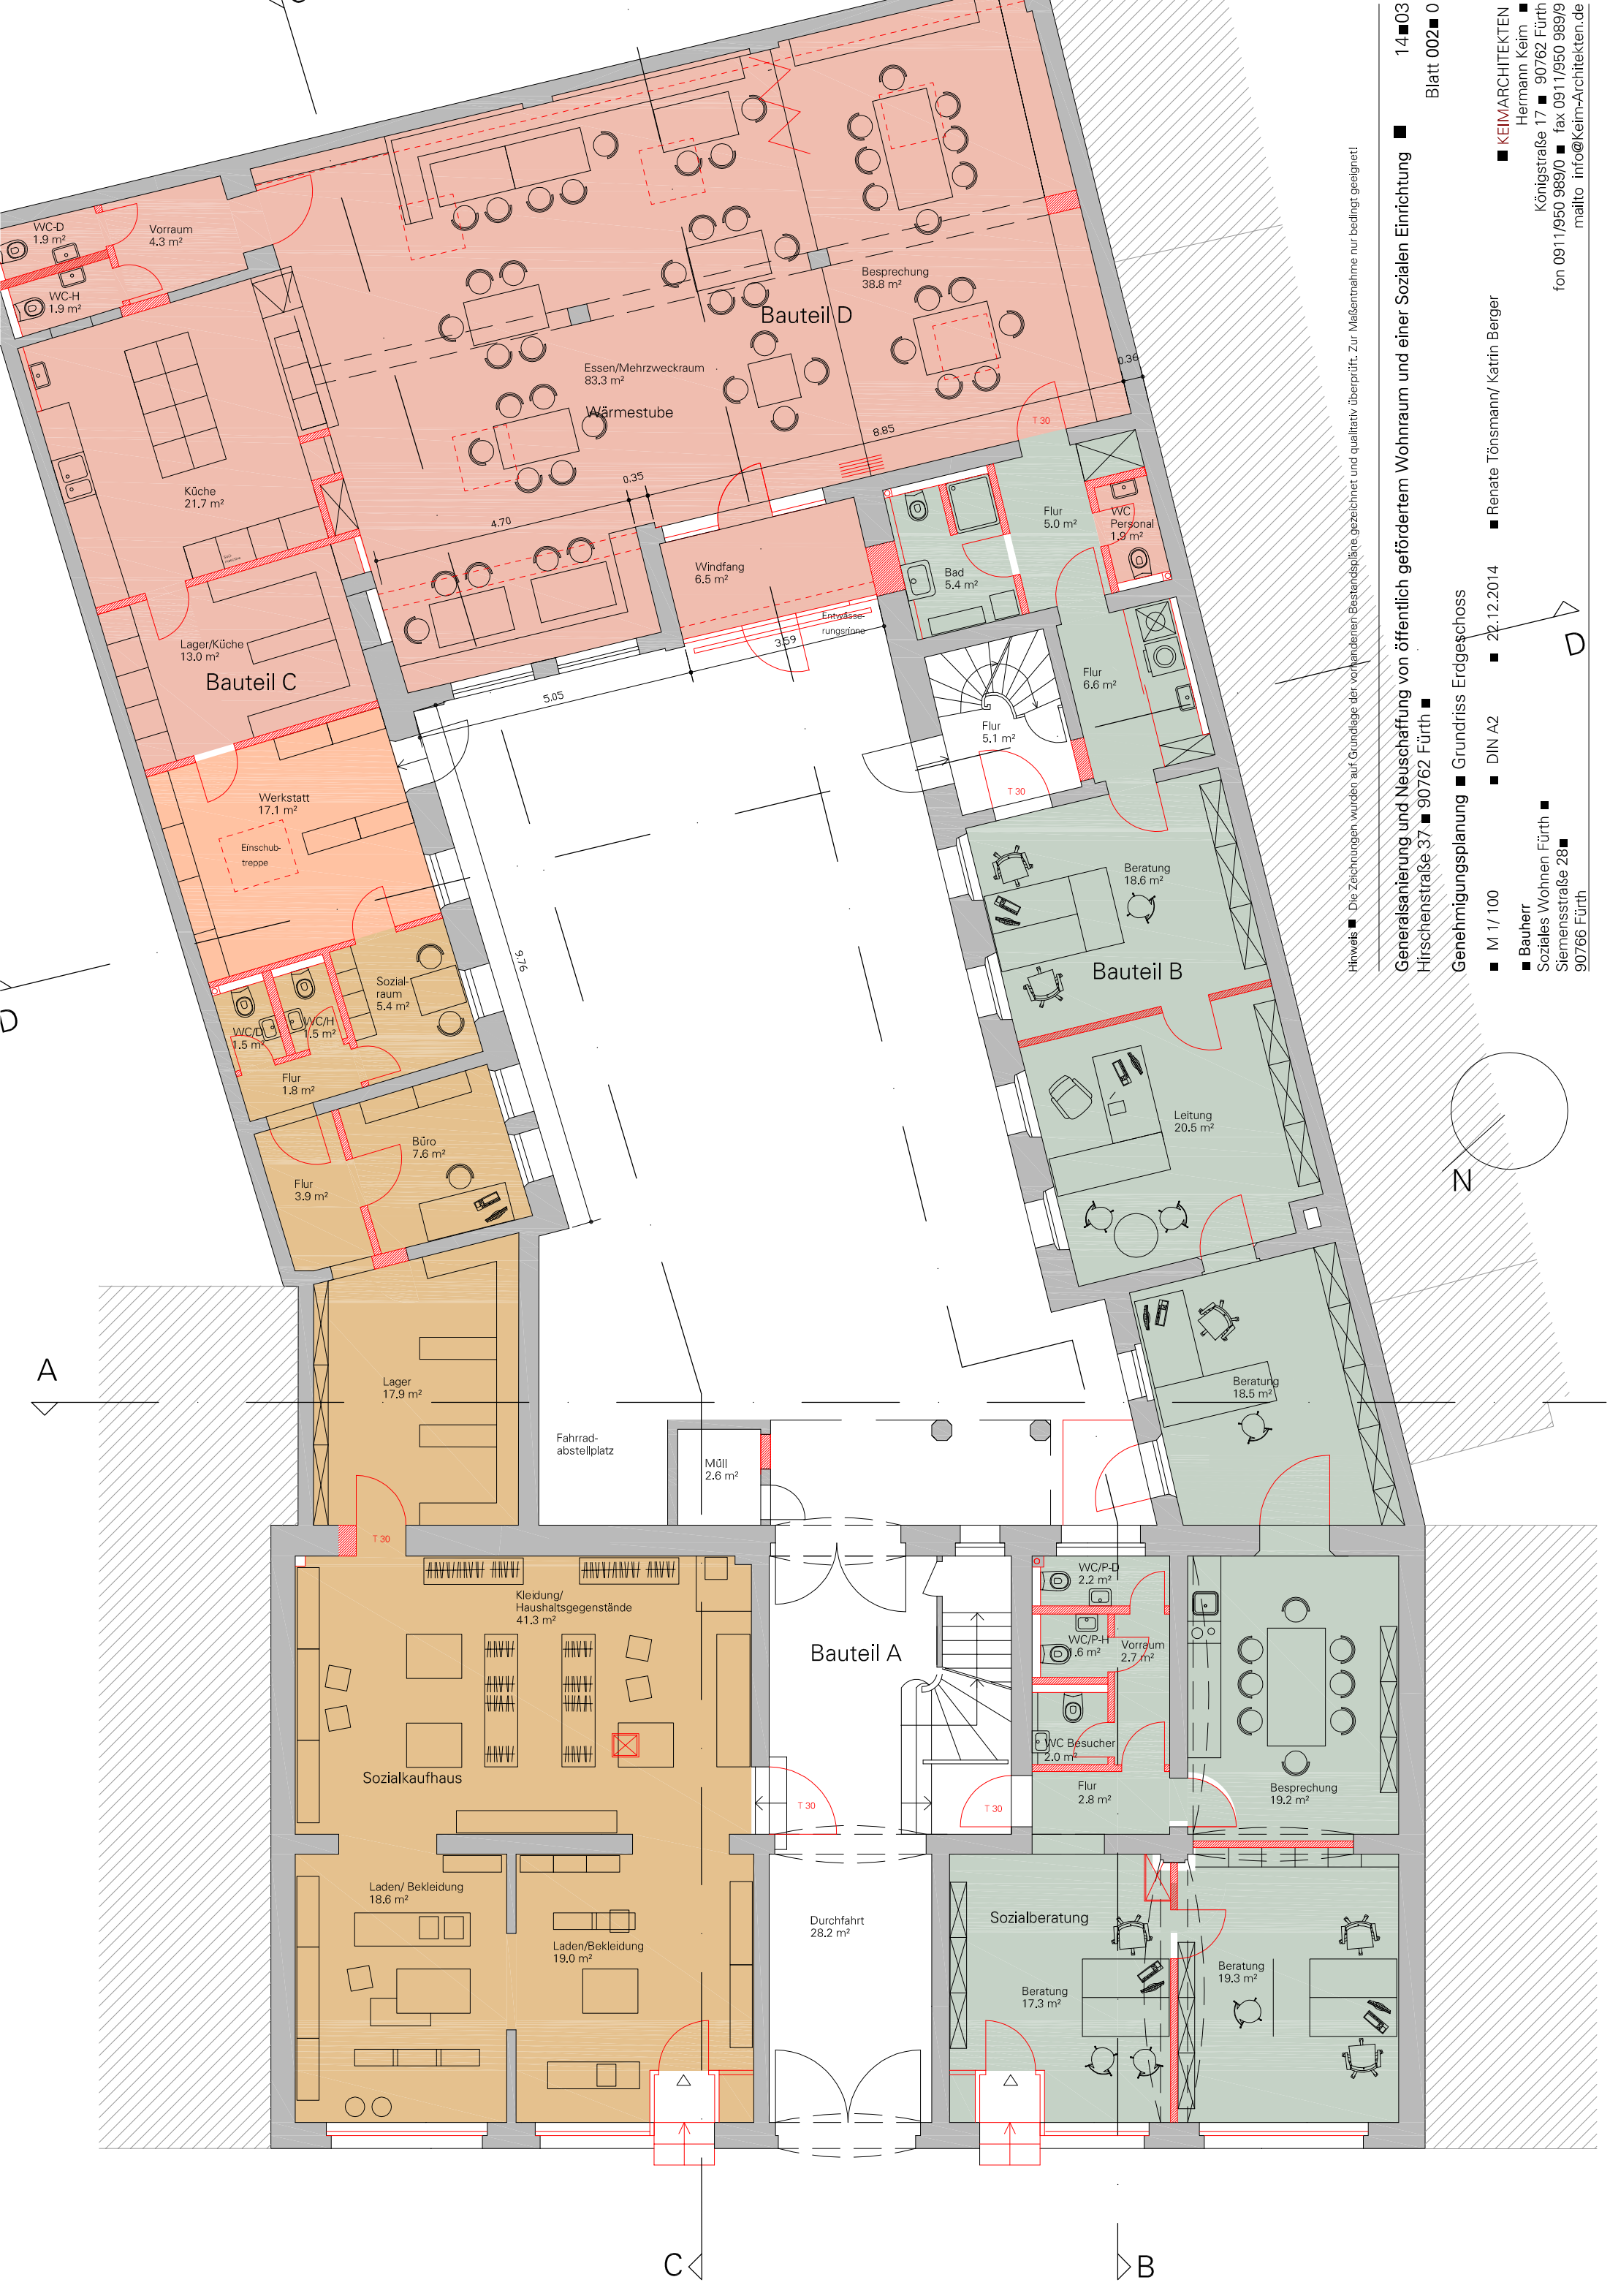

Hinweis ■ Die Zeichnungen wurden auf Grundlage der vorhandenen Bestandspläne gezeichnet und qualitativ überprüft. Zur Maßentnahme nur bedingt geeignet!

Generalsanierung und Neuschaffung von öffentlich gefördertem Wohnraum und einer Sozialen Einrichtung ■ 14■03

Hirschenstraße 37 ■ 90762 Fürth ■ Blatt 002■ 0

Genehmigungsplanung ■ Grundriss Erdgeschoss

■ DIN A2 ■ 22.12.2014 ■ Renate Tönsmann/ Katrin Berger

■ M 1/ 100

■ Bauherr
Soziales Wohnen Fürth ■
Siemensstraße 28■
90766 Fürth

■ KEIMARCHITEKTEN
Hermann Keim ■
Königstraße 17 ■ 90762 Fürth
fon 0911/950 989/0 ■ fax 0911/950 989/9
mailto info@Keim-Architekten.de