


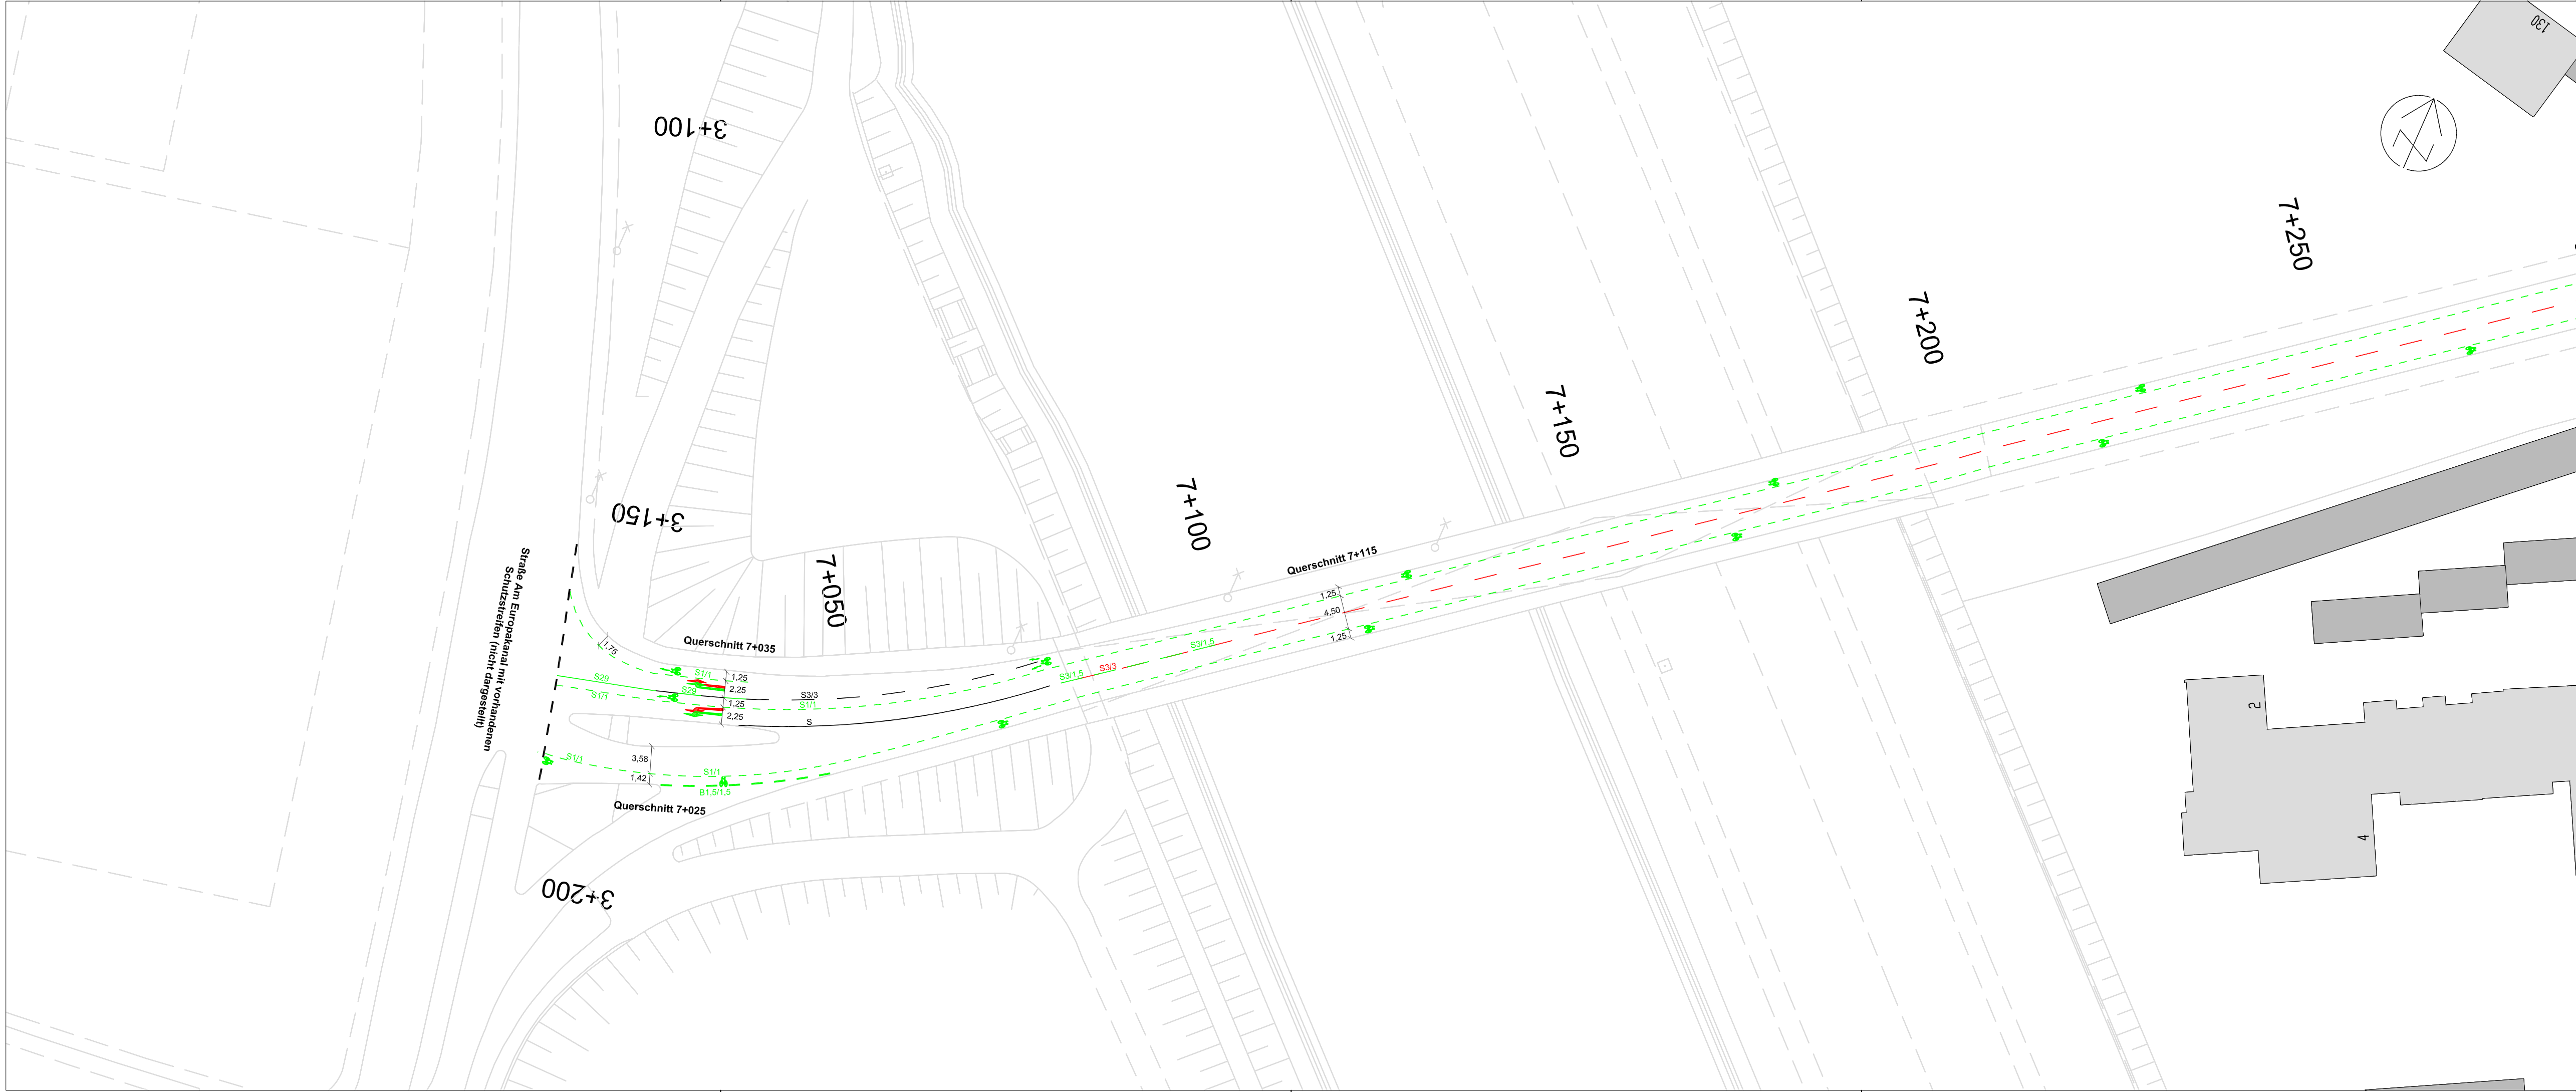

Stadt Fürth-V-SpA/Vpl-Hg-40-BMU-RKS-J658-U340
2014-01-14-1617

Anlage 2.3

Legende

Fahrbahnmarkierung

beibehalten (in Auswahl)

entfernen

neu aufbringen

B1,5/1,5 Strichstärke, Strich/Lücke

Verkehrsschild

entfernen

neu aufstellen

erweitern

STADTPLANUNGSAMT

Radfahren in Fürth
Kleinmaßnahmen- und Lückenschlussprogramm

Radverkehrsanlagen Am Europakanal
Abschnitt Rennweg - Heilstättenstraße (K448)
und Zweigstrecke Forsthausstraße (K449)

Maßstab 1 : 500

Abteilung: Vpl

Bearbeitet: Dr. Bohlinger

Gezeichnet: Hartung

Ergänzt: Hartung

Stand/Version: 2014-01-14-1617

Fürth,

M o s t
Dipl.-Ing.- Amtsleiter

Zust.	Änderungen	Datum	Name
W:\Vpl\Straßen nach Straßenschlüssel\Am Europakanal 0062\11 - Planentwürfe\RadvAnlagen_AmEuropakanal_UmleitRad\ Lueckenschluesse_K448_und_K449_Stand_2014-01-14-1617.dwg			