


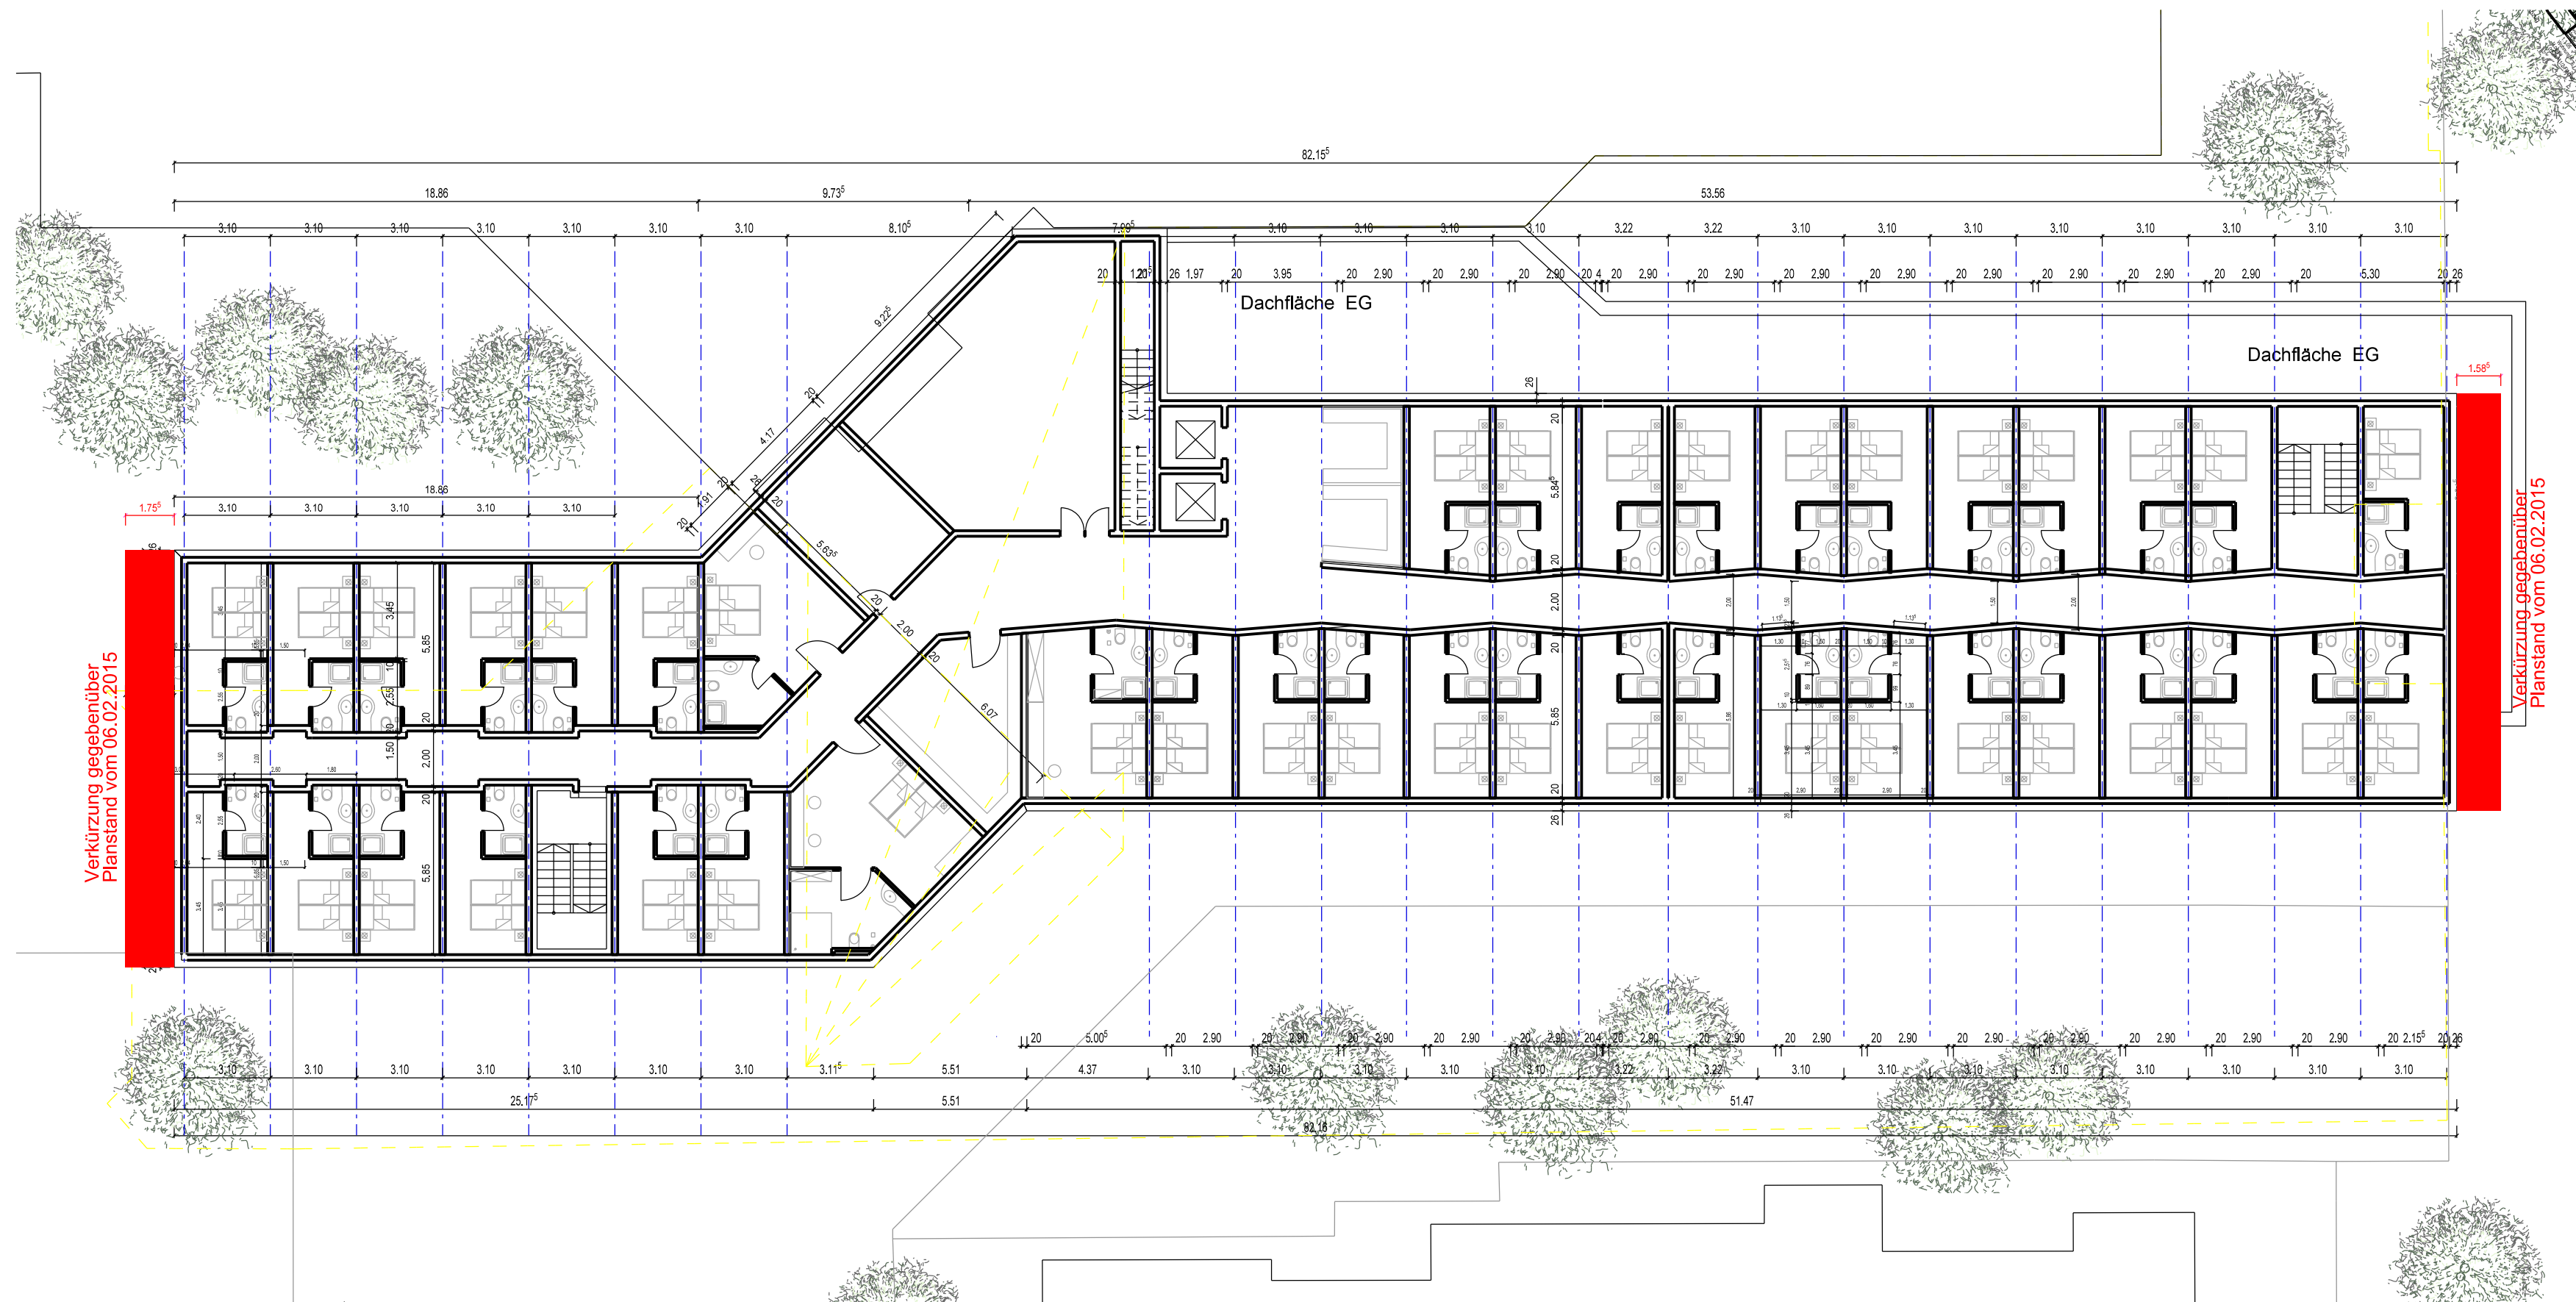

1. OBERGESCHOSS
HOTEL AN DER STADTHALLE FÜRTH

01.04.2015
ARCHITEKTURBÜRO SEEMÜLLER GMBH
M 1:200