


Nr.	gLB	Wissenschaftliche Bezeichnung	Deutsche Bezeichnung	Stammumfang in cm	Ausgleichsbedarf in Stk. (Stk./mind. 10/20 cm)	Kronendurchmesser in m	Höhe in m
1		Tilia platyphyllos	Sommer-Linde	190		6	310,60
2		Tilia tomentosa	Silber-Linde	20		2	310,38
3		Tilia tomentosa	Silber-Linde	20		2	310,33
4		Tilia tomentosa	Silber-Linde	200		9,5	310,40
5		Tilia platyphyllos	Sommer-Linde	130		6	310,25
6		Tilia platyphyllos	Sommer-Linde	140		8,5	310,25
7		Tilia platyphyllos	Sommer-Linde	150		8,5	310,10
8		Tilia platyphyllos	Sommer-Linde	140		8,5	310,05
9		Tilia platyphyllos	Sommer-Linde	150		8,5	310,01
10		Tilia platyphyllos	Sommer-Linde	150	2,4	8,5	310,03
11		Lonicera maackii	Maackia Heckenkirsche	90	1,3	4	309,94
12		Acer platanoides	Spitz-Ahorn	70		3	309,27
13		Betula pendula	Hänge-Birke	80	1,3	5,5	310,03
14		Acer saccharinum	Silber-Ahorn	110	1,3	8,5	310,31
15		Carpinus betulus	Hainbuche	70		6	308,07
16		Tilia tomentosa	Silber-Linde	120	2,4	7,5	307,00
17		Tilia platyphyllos	Sommer-Linde	180	3,6	9,5	309,87
18		Acer campestre	Feld-Ahorn	80	1,3	3	309,99
19		Acer campestre	Feld-Ahorn	70		3	309,23
20		Acer campestre	Feld-Ahorn	130	2,4	4	309,06
21		Acer campestre	Feld-Ahorn	100	1,3	4	309,04
22		Acer pseudoplatanus	Berg-Ahorn	70		5	308,02
23		Acer campestre	Feld-Ahorn	90	1,3	7,5	308,93
24		Acer pseudoplatanus	Berg-Ahorn	70		5,5	308,41
25		Carpinus betulus	Hainbuche	120	2,4	4	308,79
26		Betula pendula	Hänge-Birke	60		3	308,48
27		Betula pendula	Hänge-Birke	130	2,4	7,5	307,00
28		Betula pendula	Hänge-Birke	120	2,4	9,5	309,48
29		Betula pendula	Hänge-Birke	80	1,3	4	308,37
30		Betula pendula	Hänge-Birke	60		3	308,18
31		Betula pendula	Hänge-Birke	90	1,3	4	308,13
32		Betula pendula	Hänge-Birke	70		3	308,22
33		Betula pendula	Hänge-Birke	70		3	308,41
34		Betula pendula	Hänge-Birke	110	1,3	5	309,17
35		Acer platanoides	Spitz-Ahorn	80	1,3	8,5	309,80
36		Acer platanoides	Spitz-Ahorn	60		3	309,77
37		Carpinus betulus	Hainbuche	60		5	307,61
38		Betula pendula	Hänge-Birke	70		3	308,06
39		Betula pendula	Hänge-Birke	70		3	308,85
40		Betula pendula	Hänge-Birke	70		3	307,55
41		Betula pendula	Hänge-Birke	70		4	307,72
42		Betula pendula	Hänge-Birke	70		6	307,37
43		Betula pendula	Hänge-Birke	70		6	309,10
44		Acer saccharinum	Silber-Ahorn	220	5,8	12,5	310,08
45		Sorbus intermedia	Schwedische Mehlbeere	120	2,4	8,5	309,94
46		Acer campestre	Feld-Ahorn	110	1,3	10,5	310,14
47		Acer campestre	Feld-Ahorn	130	2,4	7,5	310,16
48		Acer campestre	Feld-Ahorn	130	2,4	7,5	310,08
49		Robinia pseudoacacia	Robinie	150	2,4	7,5	310,12
50		Sorbus intermedia	Schwedische Mehlbeere	25		2	309,85
51		Tilia cordata	Winter-Linde	150	2,4	9,5	310,10
52		Amelanchier lamarckii	Kufler-Felsenbirne	80	1,3	5,5	310,17
53		Lonicera maackii	Maackia Heckenkirsche	30		3	310,08
54		Acer saccharinum	Silber-Ahorn	110	1,3	8,5	310,21
55		Carpinus betulus	Hainbuche	100	1,3	6	307,25
56		Acer platanoides	Spitz-Ahorn	80		7,5	304,81
57	gLB	Acer platanoides	Spitz-Ahorn	140		6	302,38
58	gLB	Acer platanoides	Spitz-Ahorn	220		7,5	303,17
59		Acer platanoides	Spitz-Ahorn	120	2,4	5	308,90
60		Carpinus betulus	Hainbuche	90	1,3	6	307,70
61		Carpinus betulus	Hainbuche	80	1,3	7	307,35
62		Quercus robur	Stiel-Eiche	80	1,3	7,5	307,31
63		Acer platanoides	Spitz-Ahorn	90		4	305,89
64	gLB	Acer platanoides	Spitz-Ahorn	60		3	304,12
65		Quercus robur	Stiel-Eiche	90	1,3	8,5	307,21
66		Acer platanoides	Spitz-Ahorn	80		5,5	306,14
67	gLB	Acer platanoides	Spitz-Ahorn	120		7,5	304,70
68	gLB	Acer platanoides	Spitz-Ahorn	110		7,5	304,93
69		Quercus rubra	Rot-Eiche	90	1,3	9,5	307,17
70	gLB	Aesculus hippocastanum	Gemeine Rosskastanie	140		7,5	303,92
71		Robinia pseudoacacia	Robinie	80		7,5	306,70
72	gLB	Acer platanoides	Spitz-Ahorn	220		9,5	304,97
73	gLB	Acer platanoides	Spitz-Ahorn	150		7,5	305,20
74	gLB	Carpinus betulus	Hainbuche	80		7,5	306,50
75	gLB	Acer platanoides	Spitz-Ahorn	150		8,5	305,31
76	gLB	Acer platanoides	Spitz-Ahorn	130		9,5	306,00
77	gLB	Acer platanoides	Spitz-Ahorn	130		9,5	306,00
78	gLB	Acer platanoides	Spitz-Ahorn	130		9,5	305,38
79	gLB	Acer platanoides	Spitz-Ahorn	70		6	305,44
80	gLB	Acer platanoides	Spitz-Ahorn	110		10,5	305,18
81	gLB	Robinia pseudoacacia	Robinie	140		8,5	304,73
82	gLB	Robinia pseudoacacia	Robinie	100		6	306,27
83	gLB	Acer platanoides	Spitz-Ahorn	120		8,5	304,74
84	gLB	Carpinus betulus	Hainbuche	50		4	307,03
85	gLB	Acer platanoides	Spitz-Ahorn	70		6	306,83
86	gLB	Acer platanoides	Spitz-Ahorn	120		9,5	305,99
87	gLB	Robinia pseudoacacia	Robinie	110		8	306,87
88	gLB	Robinia pseudoacacia	Robinie	70		4	307,16
89	gLB	Carpinus betulus	Hainbuche	40		4	307,60
90	gLB	Acer platanoides	Spitz-Ahorn	100		8,5	305,55
91	gLB	Acer platanoides	Spitz-Ahorn	100		7,5	305,91
92	gLB	Acer platanoides	Spitz-Ahorn	80		7	305,73
93	gLB	Acer platanoides	Spitz-Ahorn	130		9,5	305,91
94	gLB	Acer platanoides	Spitz-Ahorn	n.b.		12	307,48

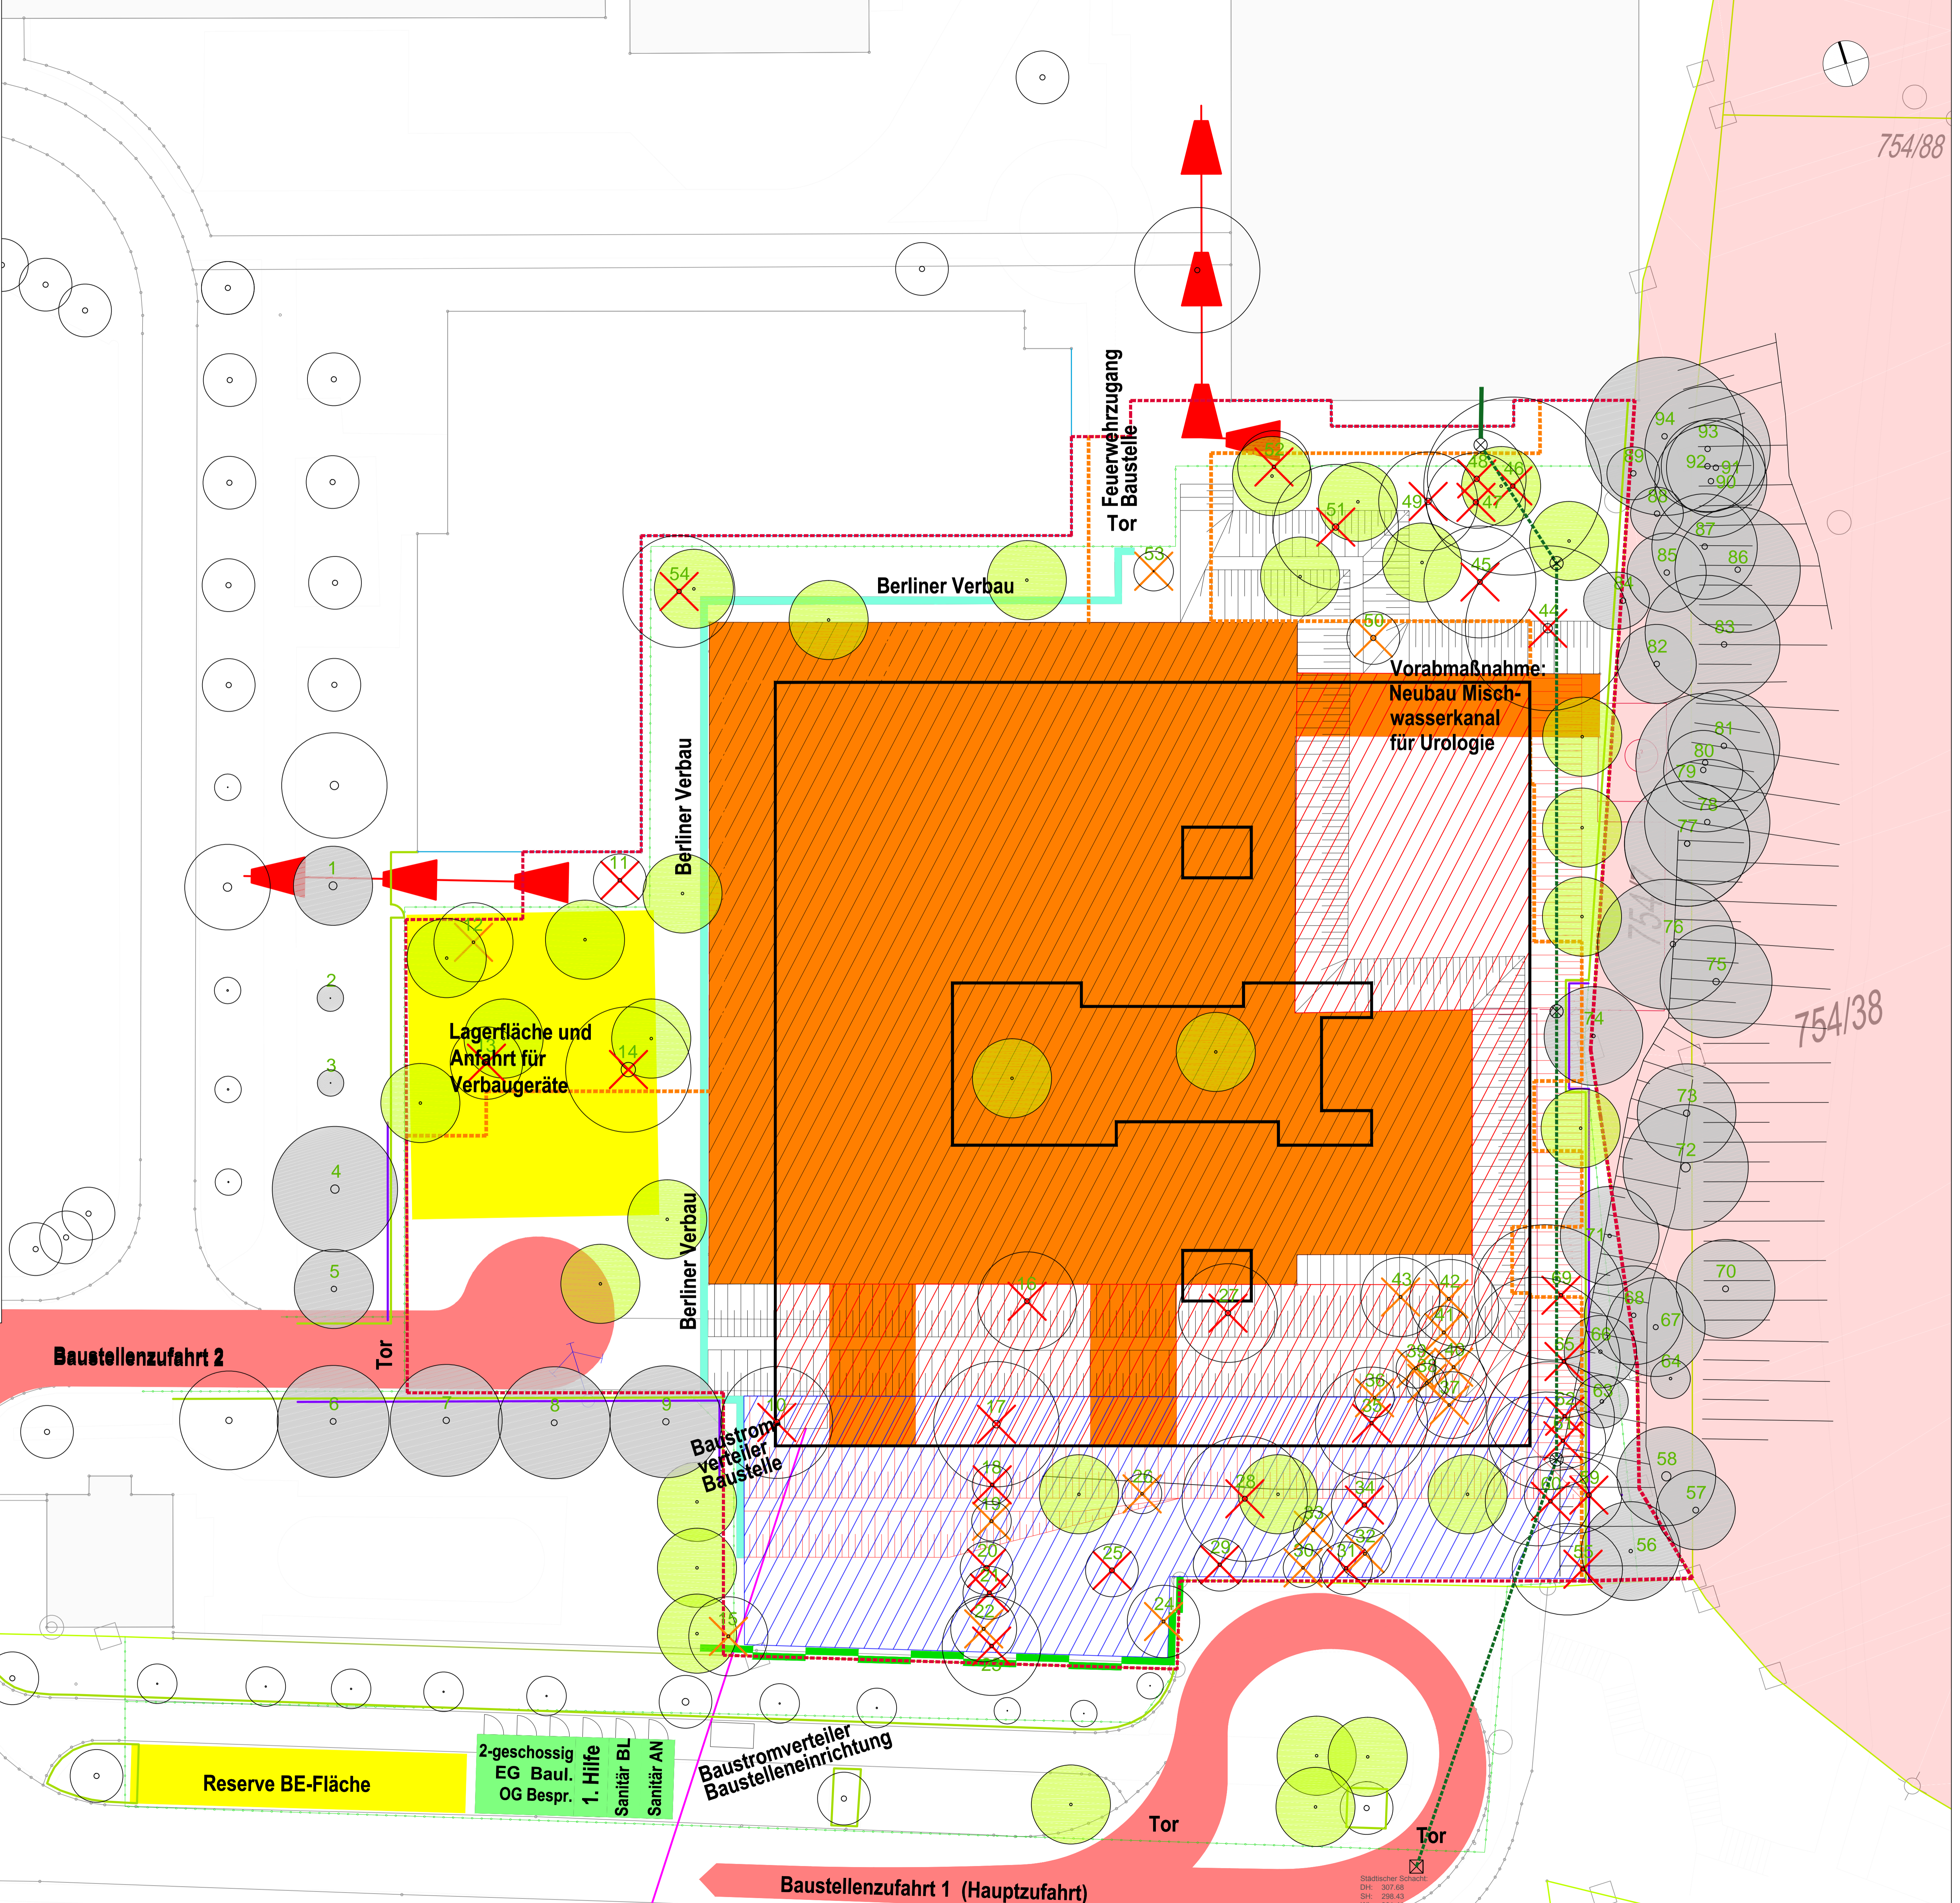

### Legende

- Gebäudeabriss
- Umgrenzung Neubau
- Ausdehnung Freiflächen (gesamt)
- Ausdehnung Freiflächen (befestigt)
- Bestandsbaum
- Bestandsbaum Erhalt
- Wurzelvorhang
- Baumschutzzaun
- Geschützter Landschaftsbestandteil (gLB)
- Rodung Einzelbaum
- Rodung Einzelbaum - Baumschutzverordnung
- Baumnummerierung (1 bis 94)
- DFK-Grenzen (Digitale Flurkarte)
- Planung Einzelbaum
- Maßnahme VOR Gebäudeabriss: Neubau Mischwasserkanal Urologie
- Folienabhängung der Häuser
- Bauzaun
- Schutzzaun denkmalgeschützte Mauer
- Wasseranschluss Oberflurhydrant
- Unterflurhydrant Infra Fürth
- Kabelbrücke mit Schutzgerüst für Mauer
- Fluchtweg Klinikum
- Berliner Verbau mit einfacher Rückverankerung
- Böschungen für Abbruch
- Wiederauffüllung Baugrube bis Unterkannte Bodenplatte Neubau inkl. Tiefergründungsmaßnahmen für Neubau
- Böschungen für Baugrube Neubau
- Baugrube Neubau
- Aushub für Baustelleneinrichtung

**Farbgebung Gehölztafel:**  
 schwarz: Erhalt  
 orange: Rodung (Gehölz fällt nicht unter Baumschutzverordnung)  
 rot: Rodung (Gehölz fällt unter Baumschutzverordnung)

**Projekt:** Neubau für eine psychiatrische Fachklinik der Bezirkskliniken Mittelfranken auf dem Gelände des Klinikums Fürth

**Bauherr:** Bezirkskliniken Mittelfranken  
 Feuchtwanger Straße 38  
 91522 Ansbach

**Auftrag:** Bezirkskliniken Mittelfranken

**Plan-Nr.:** P4.1-2  
**Plan-Titel:** Teil-BAP (Bau- und Ausstattungsplanung) Rodungsplan - Neubau psychiatrische Fachklinik Überlagerung mit Abbruchplanung

Projektnummer	O 14-17	Leistungsphase	4
Bearb./Gez.	hl/vm/yb	Maßstab	1:200
Gesehen	hl	Plandatum	03.09.2015
Indexstand		Indexdatum	

Unterschrift Bauherr

Unterschrift Planverfasser

WCF Objekt Landschaftsarchitekten GmbH  
 Städtischer Schacht  
 Str.: 307,68  
 SH: 256,43  
 WL: 309,41

Telefon +49 (0)911 94603 0  
 Telefax +49 (0)911 94603 10  
 Internet www.wgf-nuernberg.de

Geschäftsführer Landschaftsarchitekten BDLA  
 Franz Hirschmann  
 Heidi Lehner