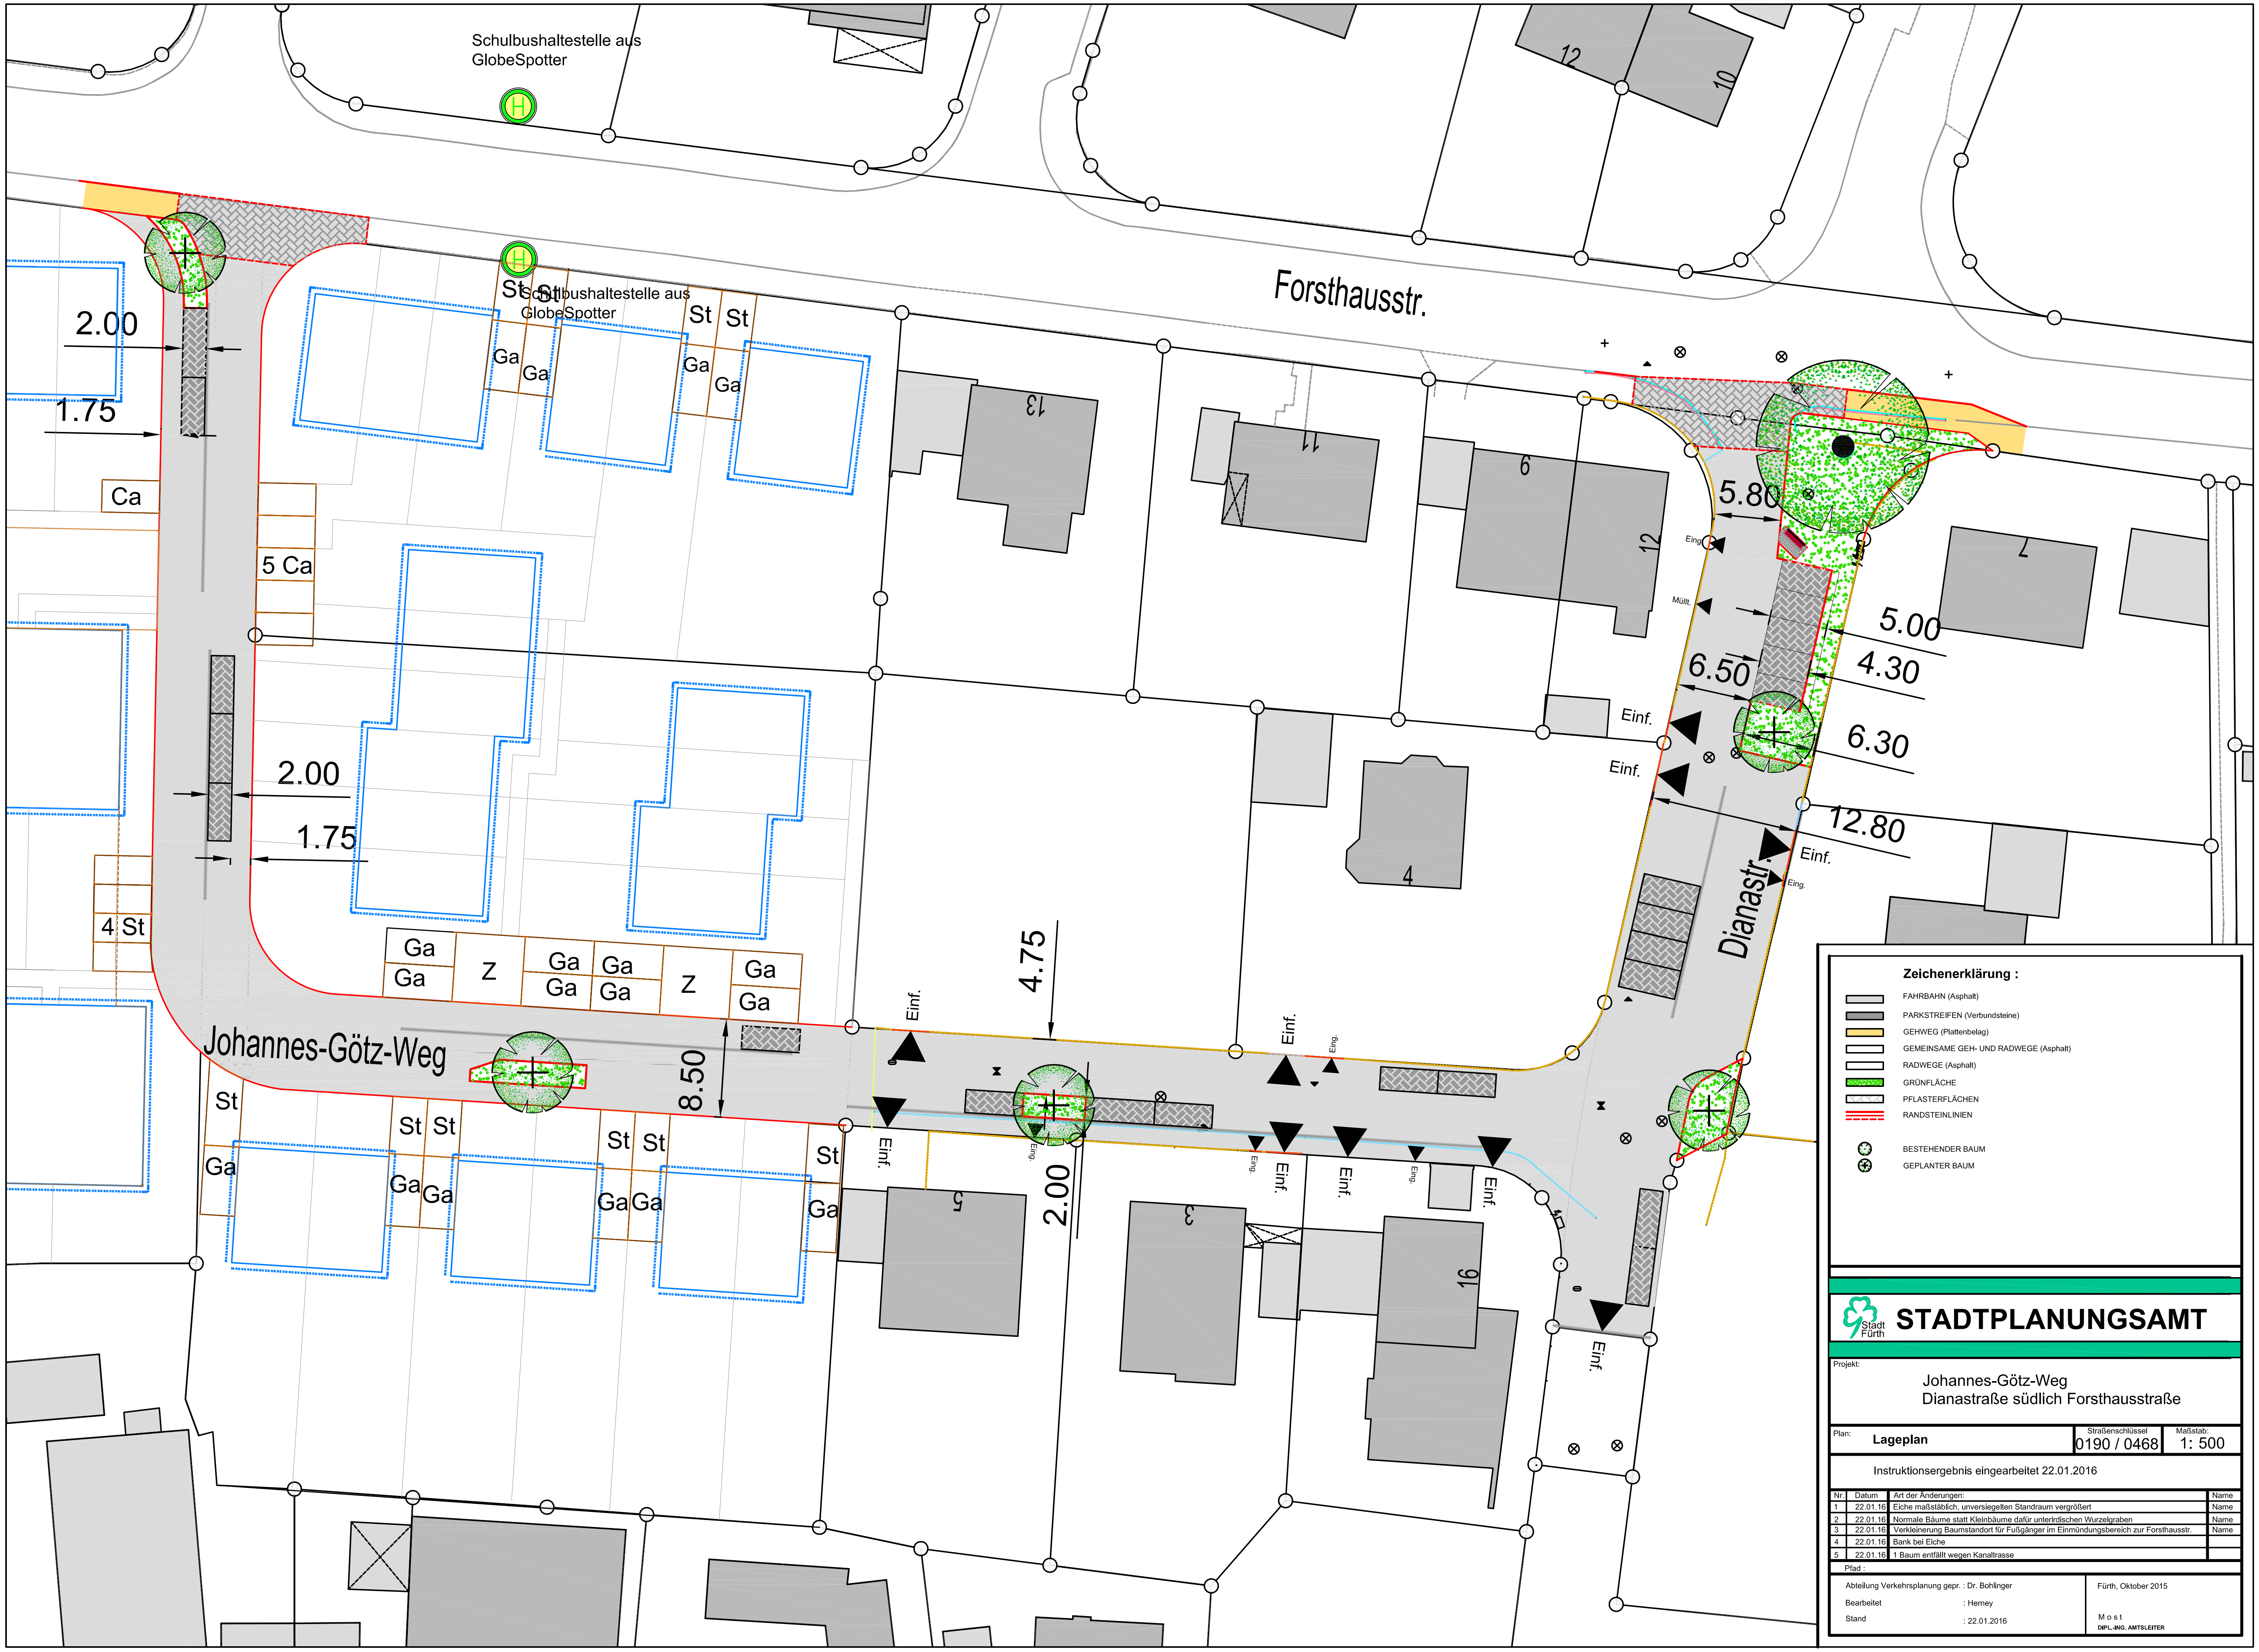

Zeichenerklärung :

- FAHRBAHN (Asphalt)
- PARKSTREIFEN (Verbundsteine)
- GEHWEG (Plattenbelag)
- GEMEINSAME GEH- UND RADWEGE (Asphalt)
- RADWEGE (Asphalt)
- GRÜNFLÄCHE
- PFLASTERFLÄCHEN
- RANDSTEINLINIEN
- BESTEHENDER BAUM
- GEPLANTER BAUM

Stadt Fürth

STADTPLANUNGSAMT

Projekt:

Johannes-Götz-Weg
Dianastraße südlich Forsthausstraße

Plan: **Lageplan** | Straßenschlüssel 0190 / 0468 | Maßstab: 1: 500

Instruktionsergebnis eingearbeitet 22.01.2016

Nr.	Datum	Art der Änderungen:	Name
1	22.01.16	Eiche maßstäblich, unversiegelten Standraum vergrößert	Name
2	22.01.16	Normale Bäume statt Kleinbäume dafür unterirdischen Wurzelgraben	Name
3	22.01.16	Verkleinerung Baumstandort für Fußgänger im Einmündungsbereich zur Forsthausstr.	Name
4	22.01.16	Bank bei Eiche	
5	22.01.16	1 Baum entfällt wegen Kanaltrasse	

Pfad :

Abteilung Verkehrsplanung gepr. : Dr. Bohlinger
Bearbeitet : Herney
Stand : 22.01.2016

Fürth, Oktober 2015

Most
DIPL.-ING. AMTSLEITER