


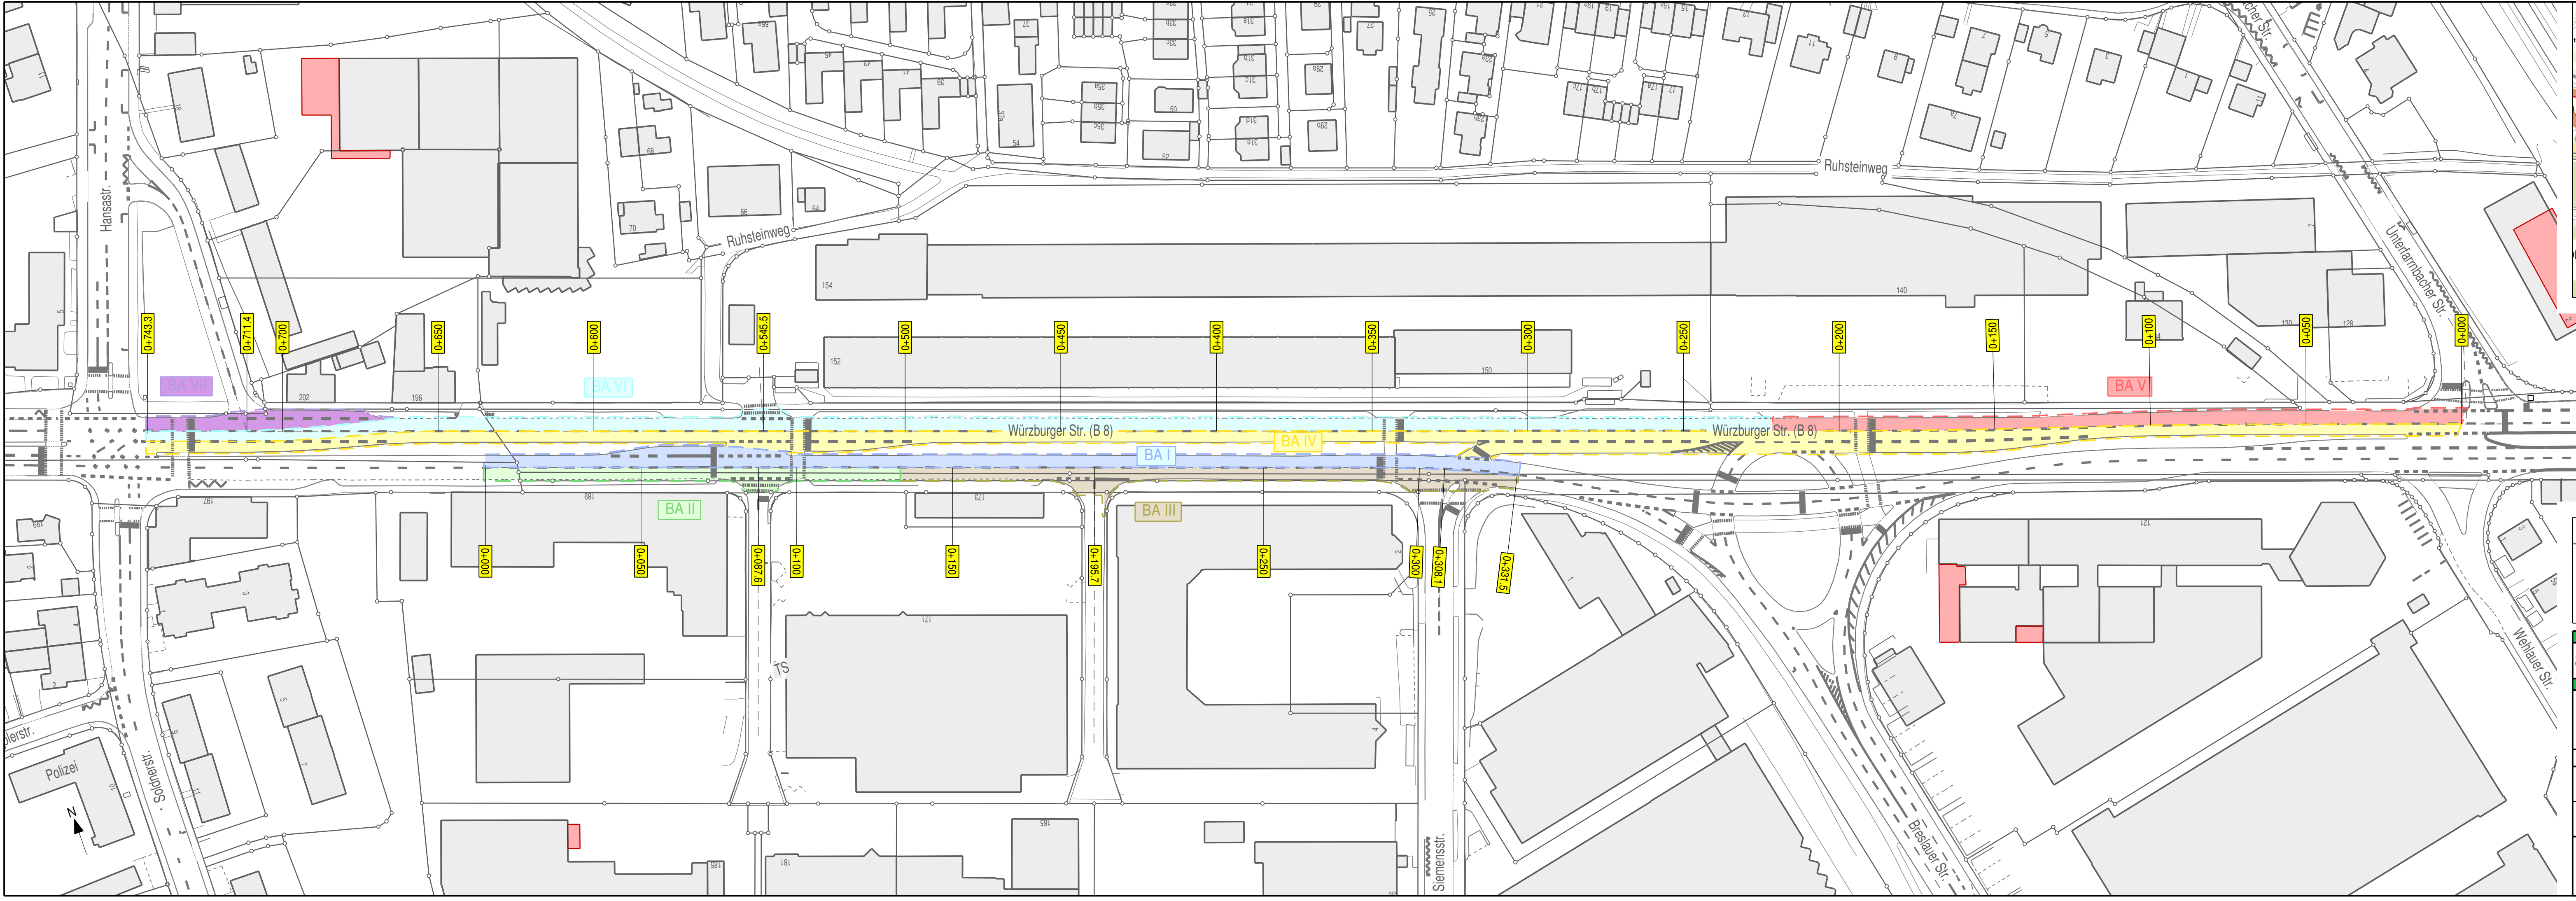

Legende			
	Bauabschnitt I		Bauabschnitt II
	Bauabschnitt III		Bauabschnitt IV
	Bauabschnitt V		Bauabschnitt VI
	Bauabschnitt VII		

TIEFBAUAMT

Projekt: Deckenbauprogramm 2016

Plan: ev-Würz-gb.sda		Datum: 17.02.2016	
Maßstab: 1:1.000	Planinhalt: Übersichtslageplan Würzburger Straße zwischen Unterfarnbacher Straße u. HansasträÙe (Nord) bzw. Siemensstraße u. Ende Hs.Nr. 189 (Süd)		
Blatt-Nr.: 3			
Vorhabensträger: Stadt Fürth Tiefbauamt		Fürth, den 17.02.2016 T I E F B A U A M T	