



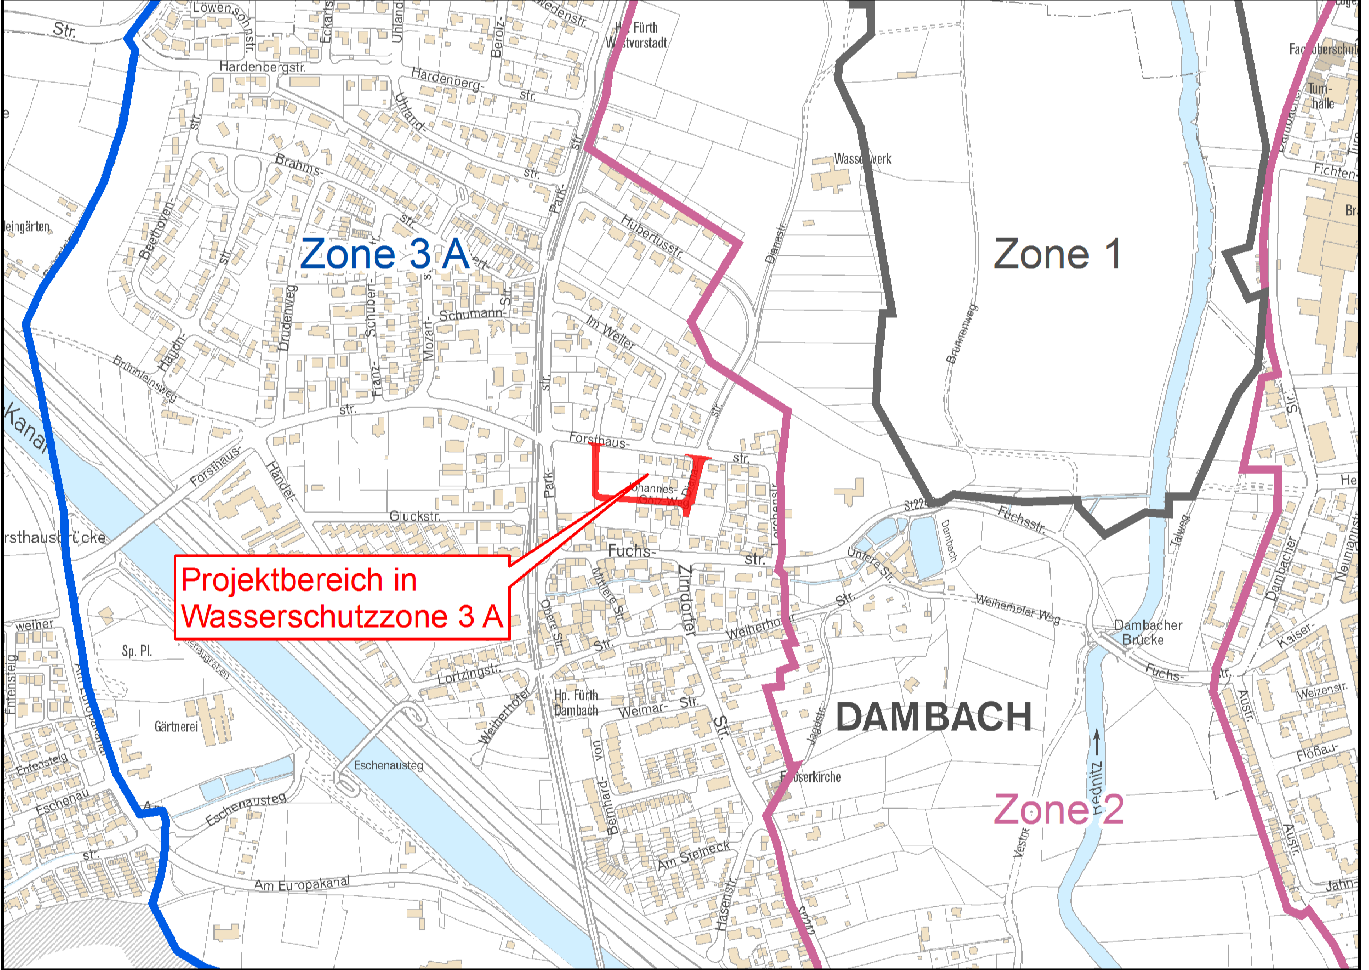

Legende			
Linien Planung			
Hochbord	Tiefbord	Tiefbord (Leiste) 8/20	Absenckstein
Einzeller	Entwässerungsrinne	Fahrbahnmarkierung weiß	
Linien Bestand			
Hochbord	Tiefbord	Tiefbord (Leiste) TS	Einzeller
Zaun	Hecke		
Flächen Planung			
Fahrbahn/Parkplatz Asphalt	Gehweg Pflaster	Grünfläche	Pflaster angleichen
Fahrbahnmarkierung Parkplatz sandbraun			
Punkte Planung			
Baum	Straßeneinflauf 30/50		
Punkte Bestand			
Baum	Kabelkasten allgemein	Gasschieber	Kanalschacht
Straßeneinflauf	Unterflurhydrant	Verkehrszeichen	WL-Schieber
Kataster			
Flurstücksgrenze	Grenzpunkt	Gepl. Flurstücksgrenze	Gepl. Grenzpunkt

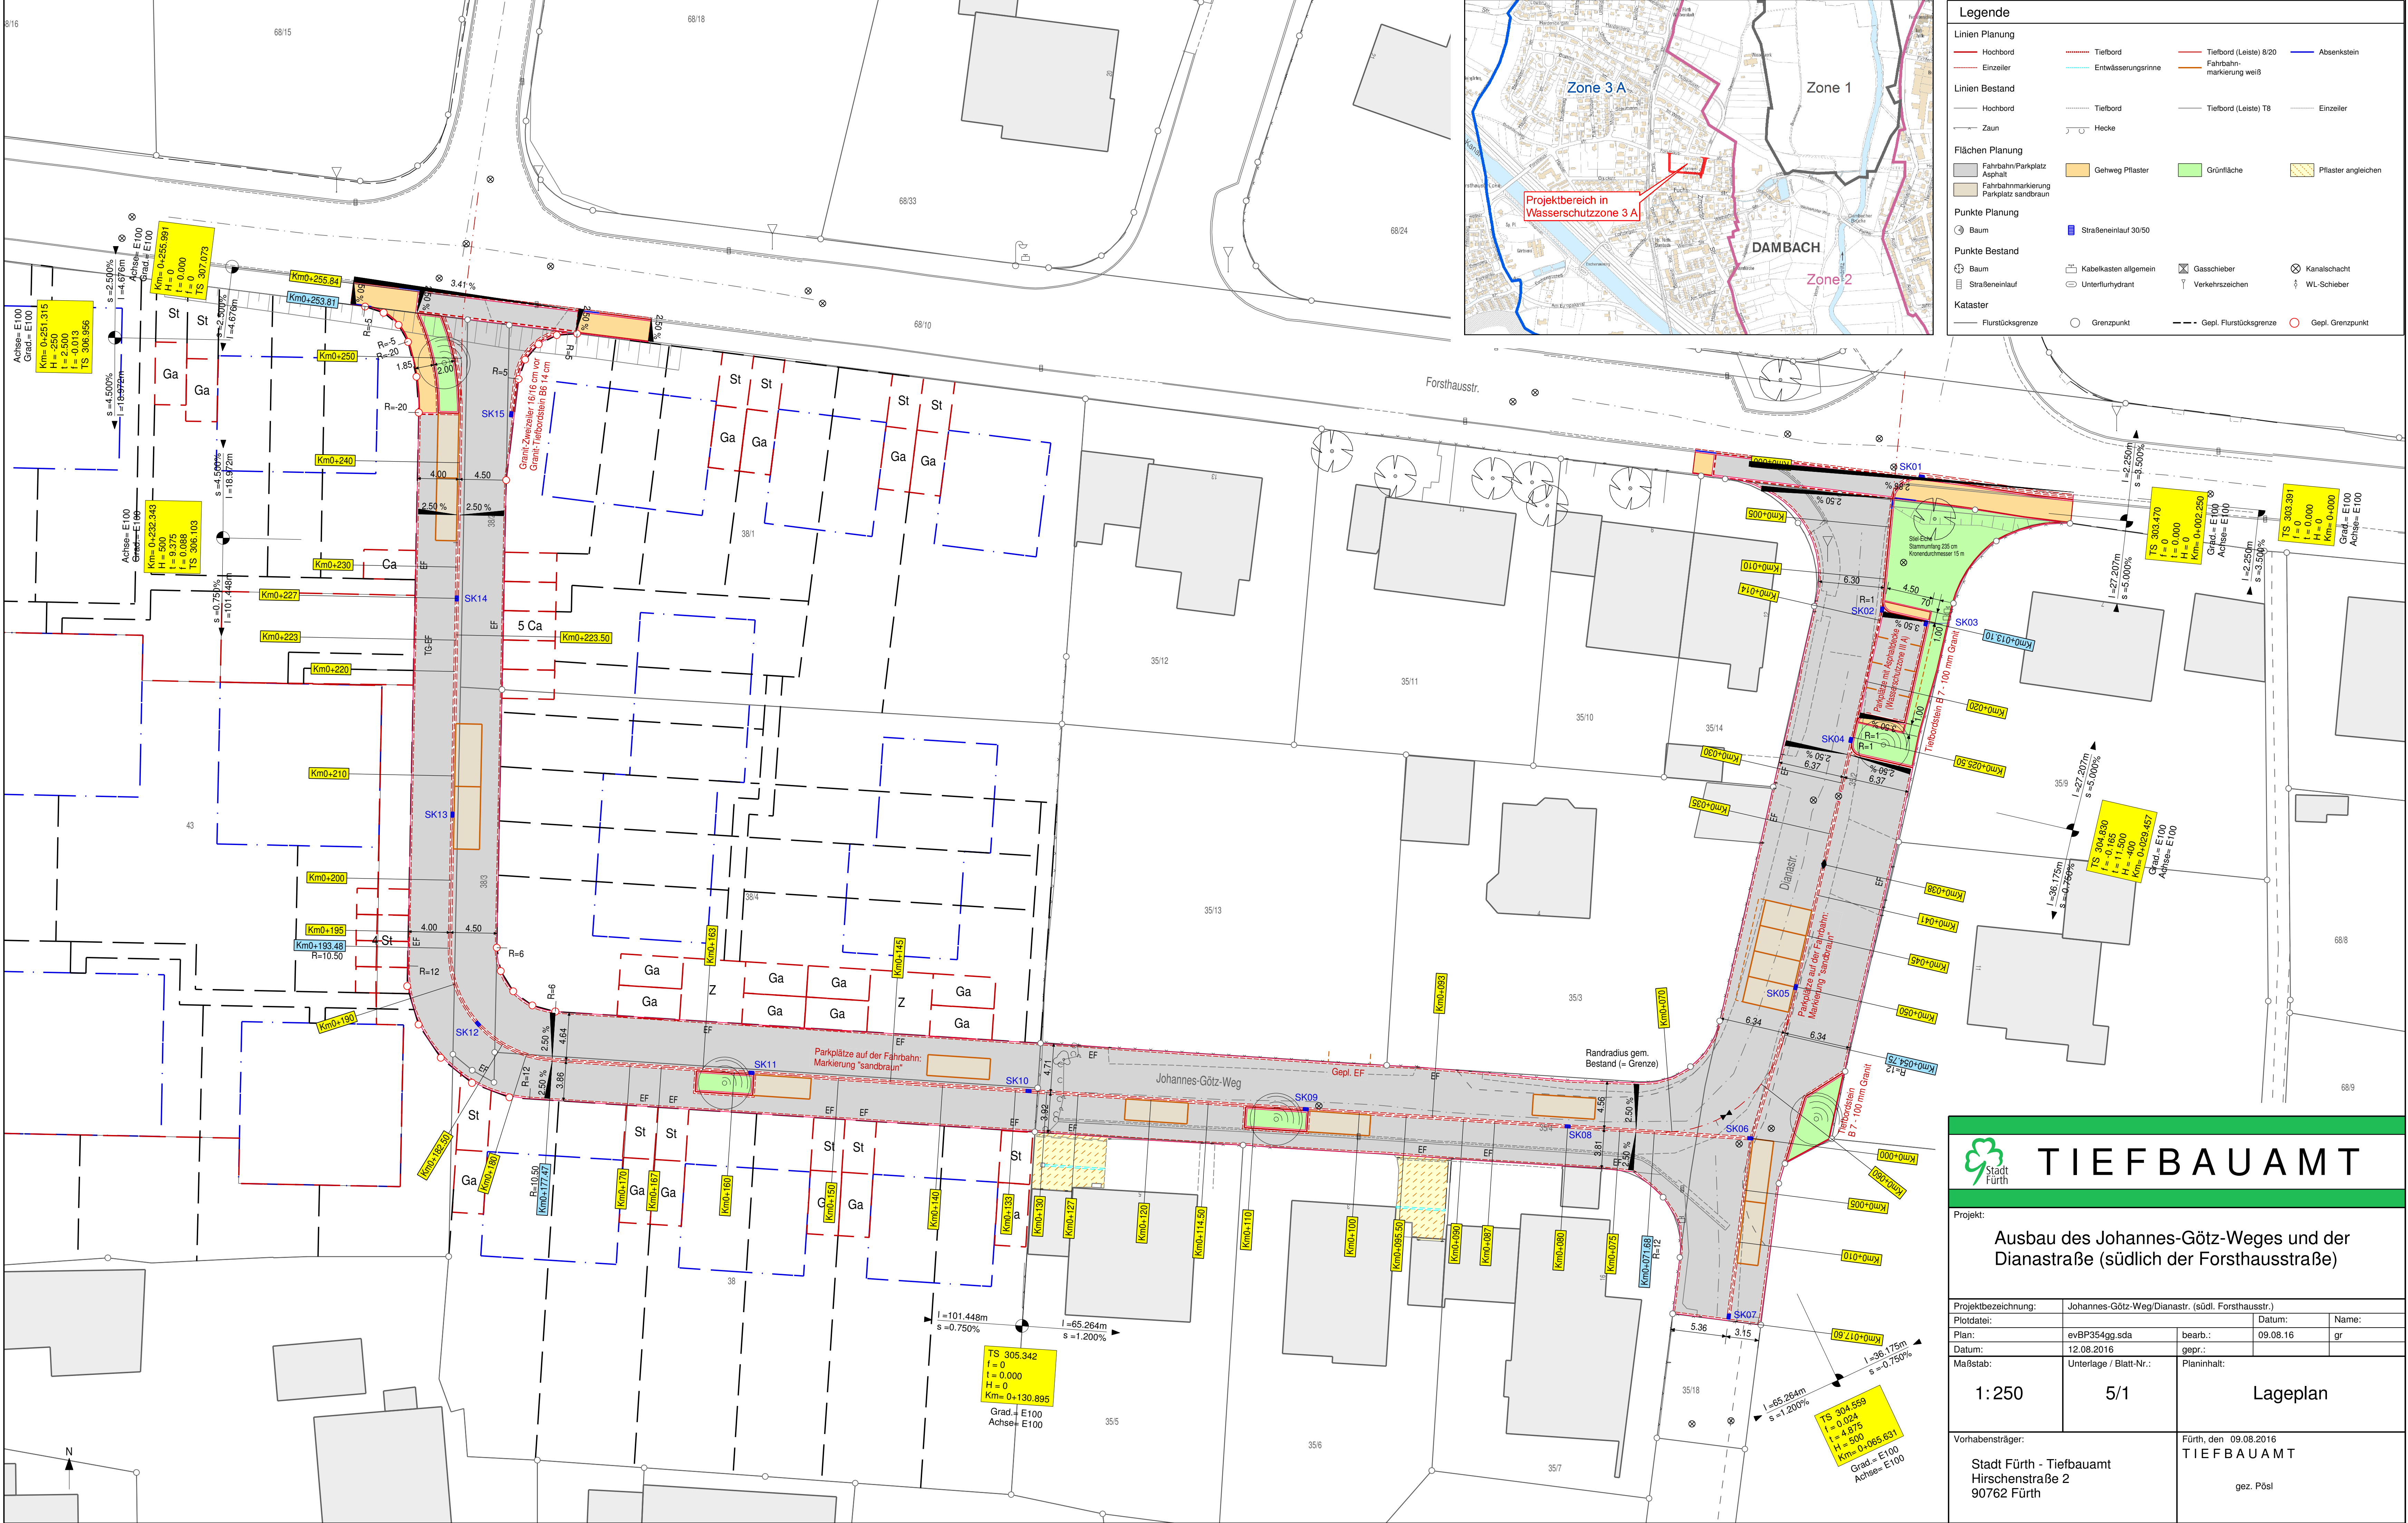

TIEFBAUAMT

Projekt:

Ausbau des Johannes-Götz-Weges und der Dianastraße (südlich der Forsthausstraße)

Projektbezeichnung:	Johannes-Götz-Weg/Dianastr. (südl. Forsthausstr.)	Datum:	Name:
Plotdatei:	evBP354gg.sda	bearb.:	09.08.16
Plan:	12.08.2016	gepr.:	gr
Datum:	12.08.2016	gepr.:	
Maßstab:	Unterlage / Blatt-Nr.:	Planinhalt:	
1:250	5/1	Lageplan	
Vorhabensträger:		FÜRTH, den 09.08.2016	
Stadt Fürth - Tiefbauamt Hirschenstraße 2 90762 Fürth		TIEFBAUAMT gez. Pösl	