
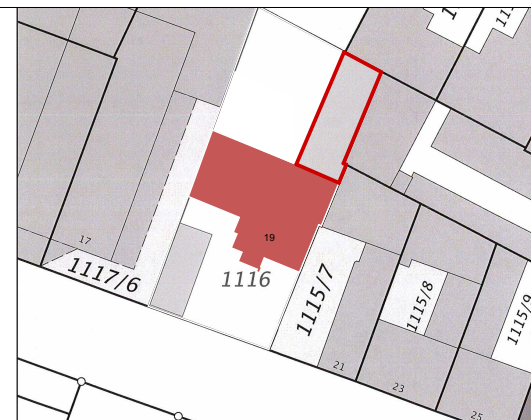


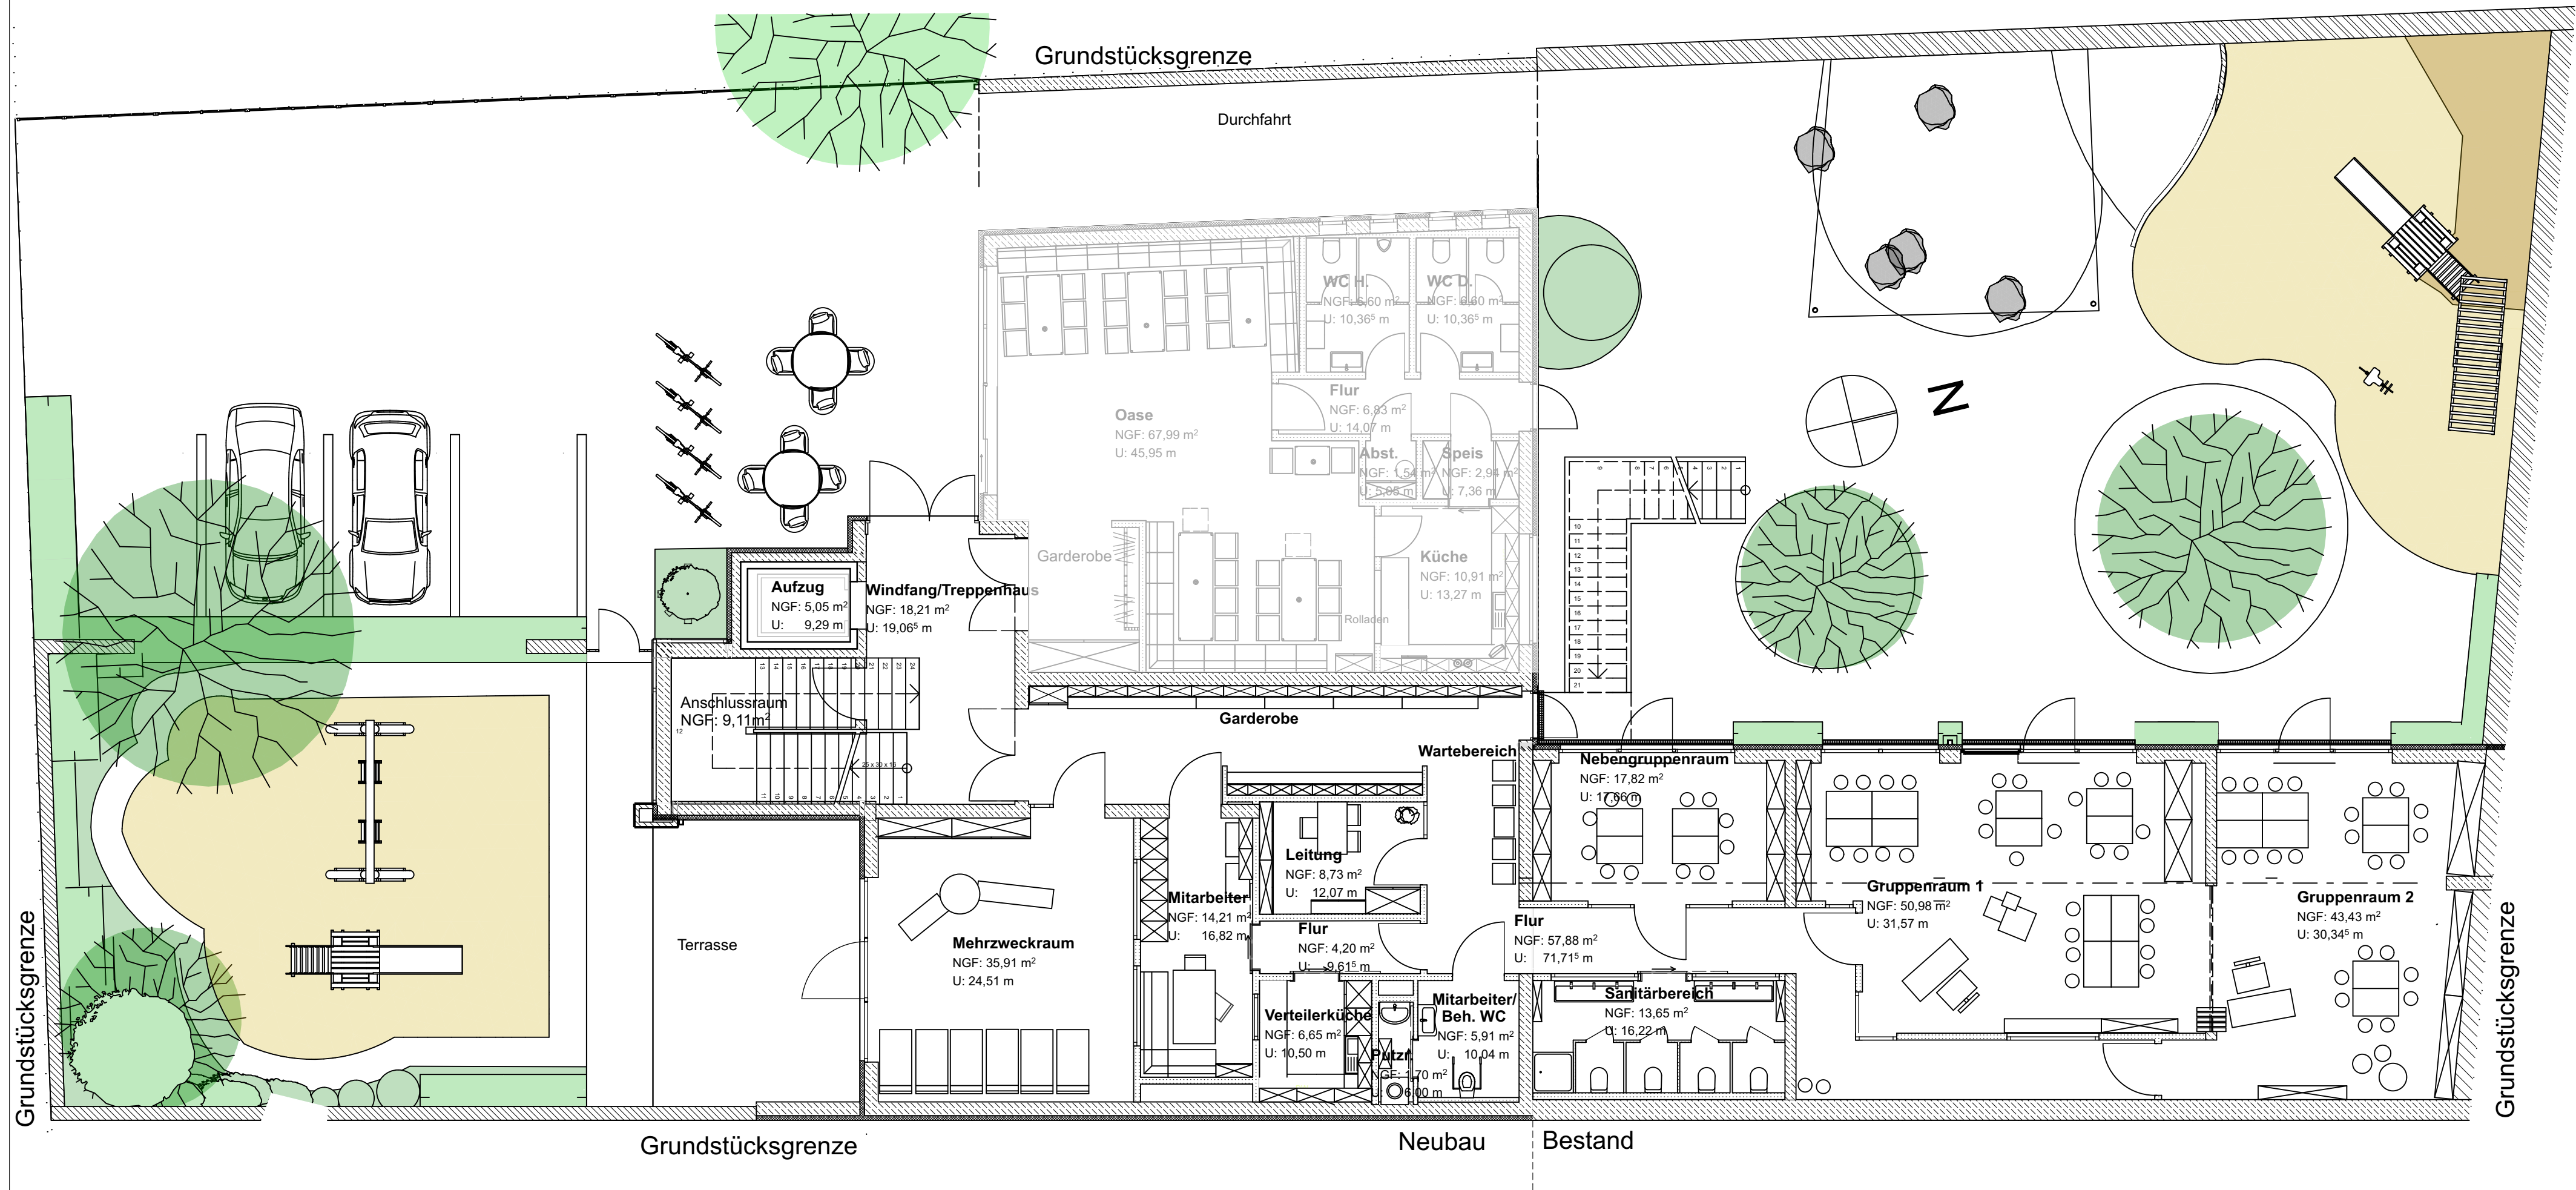

GENEHMIGUNGSPLANUNG							
Bauvorhaben:		Umbau und Erweiterung eines bestehenden Gebäudes zu einem zweigruppigen Kindergarten im Gemeindezentrum der LKG Fürth, Gebhardtstraße 19, 90762 Fürth					
Bauort:		Gebhardtstraße 19, Flurstück 1116 Gemarkung Fürth, 90762 Fürth					
Bauherr/ Träger:		Hensoltshöher Gemeinschaftsverband e.V. Hensoltstraße 58, 91710 Gunzenhausen Flurstück 1116 Hr. Platte Finden					
Eigentümer:		Nachbarn siehe gesonderte Liste					
Planfertiger:		 Malich Baumanagement Karl-Heinz Malich, Seidelstr. 19, 90455 Nürnberg Malich Baumanagement GmbH • Seidelstrasse 19 • 90455 Nürnberg • Tel. 0911 5895610 • mb@malich.info					
Planinhalt:							
ÜBERSICHTSPLAN							
Datum:	Gezeichnet:	Bearbeitung:	Freigabe:	Vermerk:	Plannummer/Index:	Planmaßstab:	
30.08.16	H.C.M.	H.M.			GP 02.0	1:100	