


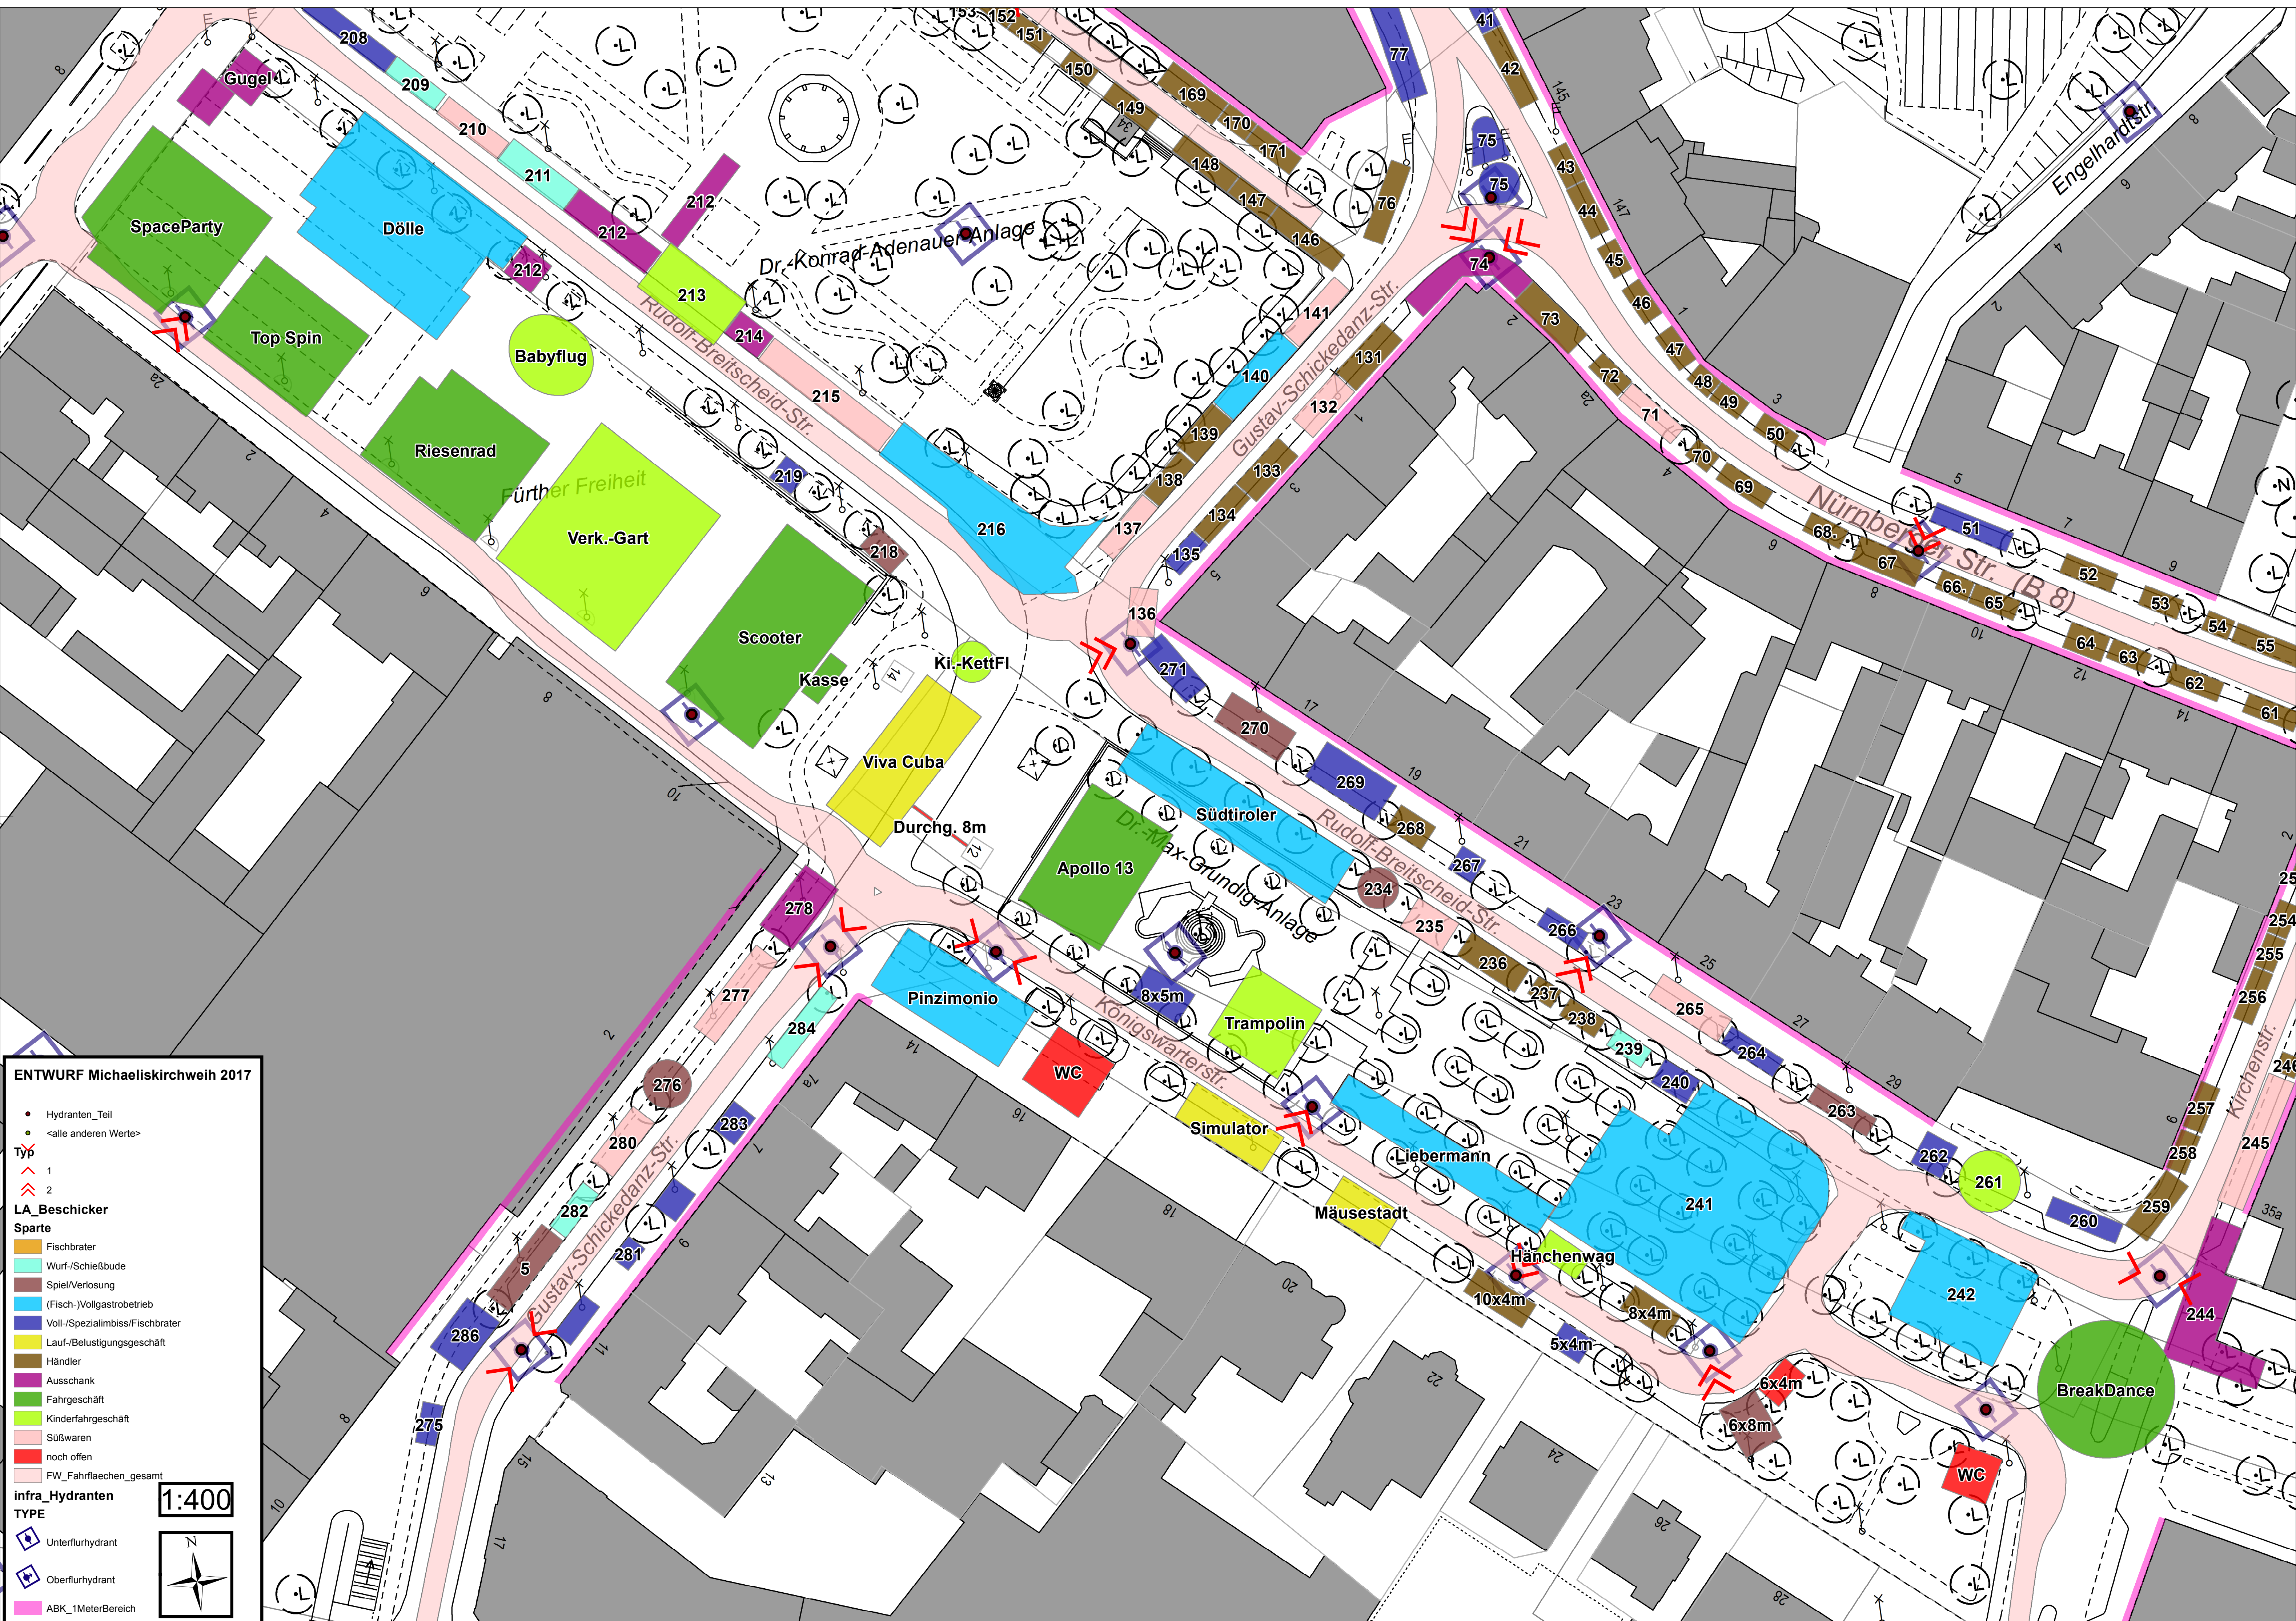

ENTWURF Michaeliskirchweih 2017

- Hydranten_Teil
- <alle anderen Werte>

Typ

- 1
- 2

LA_Beschicker

Sparte

- Fischbräter
- Wurf-/Schießbude
- Spiel/Verlosung
- (Fisch-)Vollgastronomie
- Voll-/Spezialimbiss/Fischbräter
- Lauf-/Belustigungsgeschäft
- Händler
- Ausschank
- Fahrgeschäft
- Kinderfahrgeschäft
- Süßwaren
- noch offen
- FW_Fahrflaechen_gesamt

infra_Hydranten

TYPE

- Unterflurhydrant
- Oberflurhydrant
- ABK_1MeterBereich

1:400

