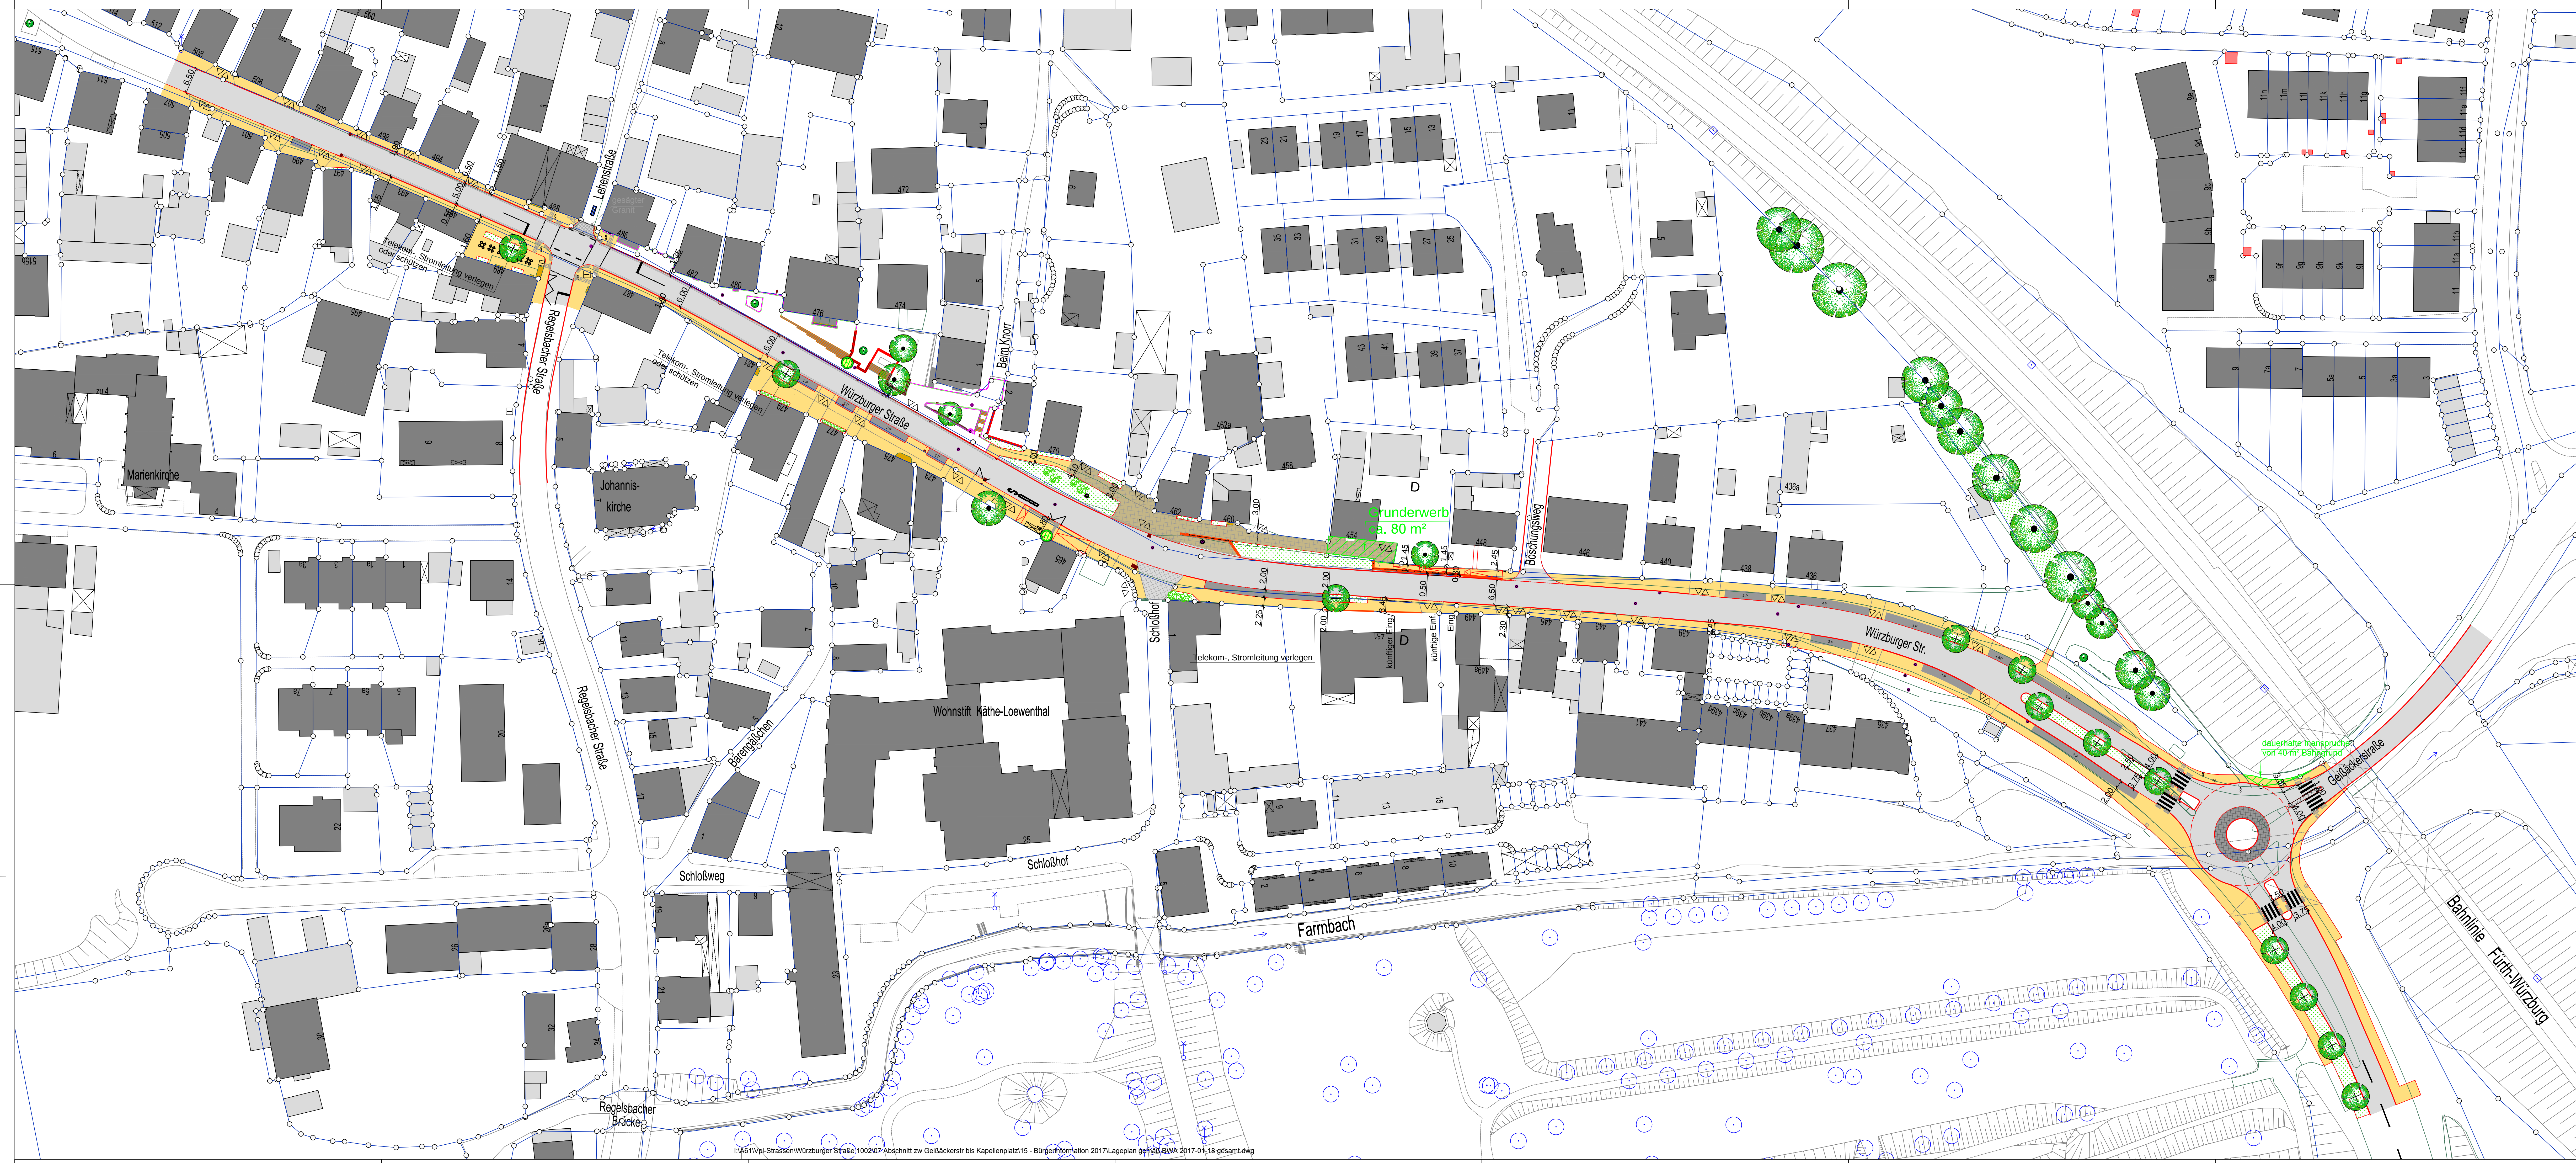
 


Zeichenerklärung :

- | | |
|---|---|
|  | FABRBAHN (Asphalt) |
|  | PARKSTREIFEN |
|  | GEHWEG (PLATTENBELAG BZW. VIA CASTELLO) |
|  | GEMEINSAME GEH- UND RADWEGE |
|  | RADWEGE (ASPHALT) |
|  | GRÜNFLÄCHE BESTAND/ PLANUNG |
|  | EINFÄHRTEN |
|  | RANDSTEINLINIE |
|  | BESTEHENDER BAUM |
|  | GEPLANTER BAUM |
|  | KREISVERKEHR INNENRING |
|  | PRIVATE MAUER |
|  | GEPLANTE MAUER |
|  | TREPPE |
|  | MISCHVERKEHRSFLÄCHE |
|  | MAUER BESTAND |

STADTPLANUNGSAMT

 **Würzburger Straße**
zw. Haus N.: 508 und Geißäckerstraße

Lageplan Variante 3 Buskap, KV	Plan 1
--------------------------------	-----------

Freigabe zur Bürgerinfo-BWA Beschluss-SpA_473-2017

Abteilung: VplDr. Bohlinger

Bearbeitet: Baier
Gezeichnet: Baier

FÜRTH, im April 2016

Most
DIPLOMA IN ANESTHESIOLOGY

Pos.	Änderungen:
1	Fahrbahnverbreiterung Feuerwehr-Stützmauer und Schacht geändert am 05.01.2017
2	bestehendes Gitter vor Anwesen HN 451 geändert am 05.01.2017
3	Schnitthecke vor Schloßeinfahrt geändert am 05.01.2017
4	Zukünftige Einfahrt und zukünftiger Eingang Kindergarten geändert 10.01.2017
5	Randstein für Entwässerungsschacht und Einfahrten angepasst 20.03.2017