



**Amt für Digitalisierung, Breitband und Vermessung
Nürnberg**


Flaschenhofstraße 59
90402 Nürnberg

Auszug aus dem Liegenschaftskataster

Flurkarte 1 : 1000
zur Bauvorlage nach § 7 Abs. 1 BauVorIV
Erstellt am 12.07.2016

Flursäck: 672/5
Gemarkung: Fürth

Gemeinde: Fürth
Kreis: Fürth
Regierungsbezirk: Mittelfranken

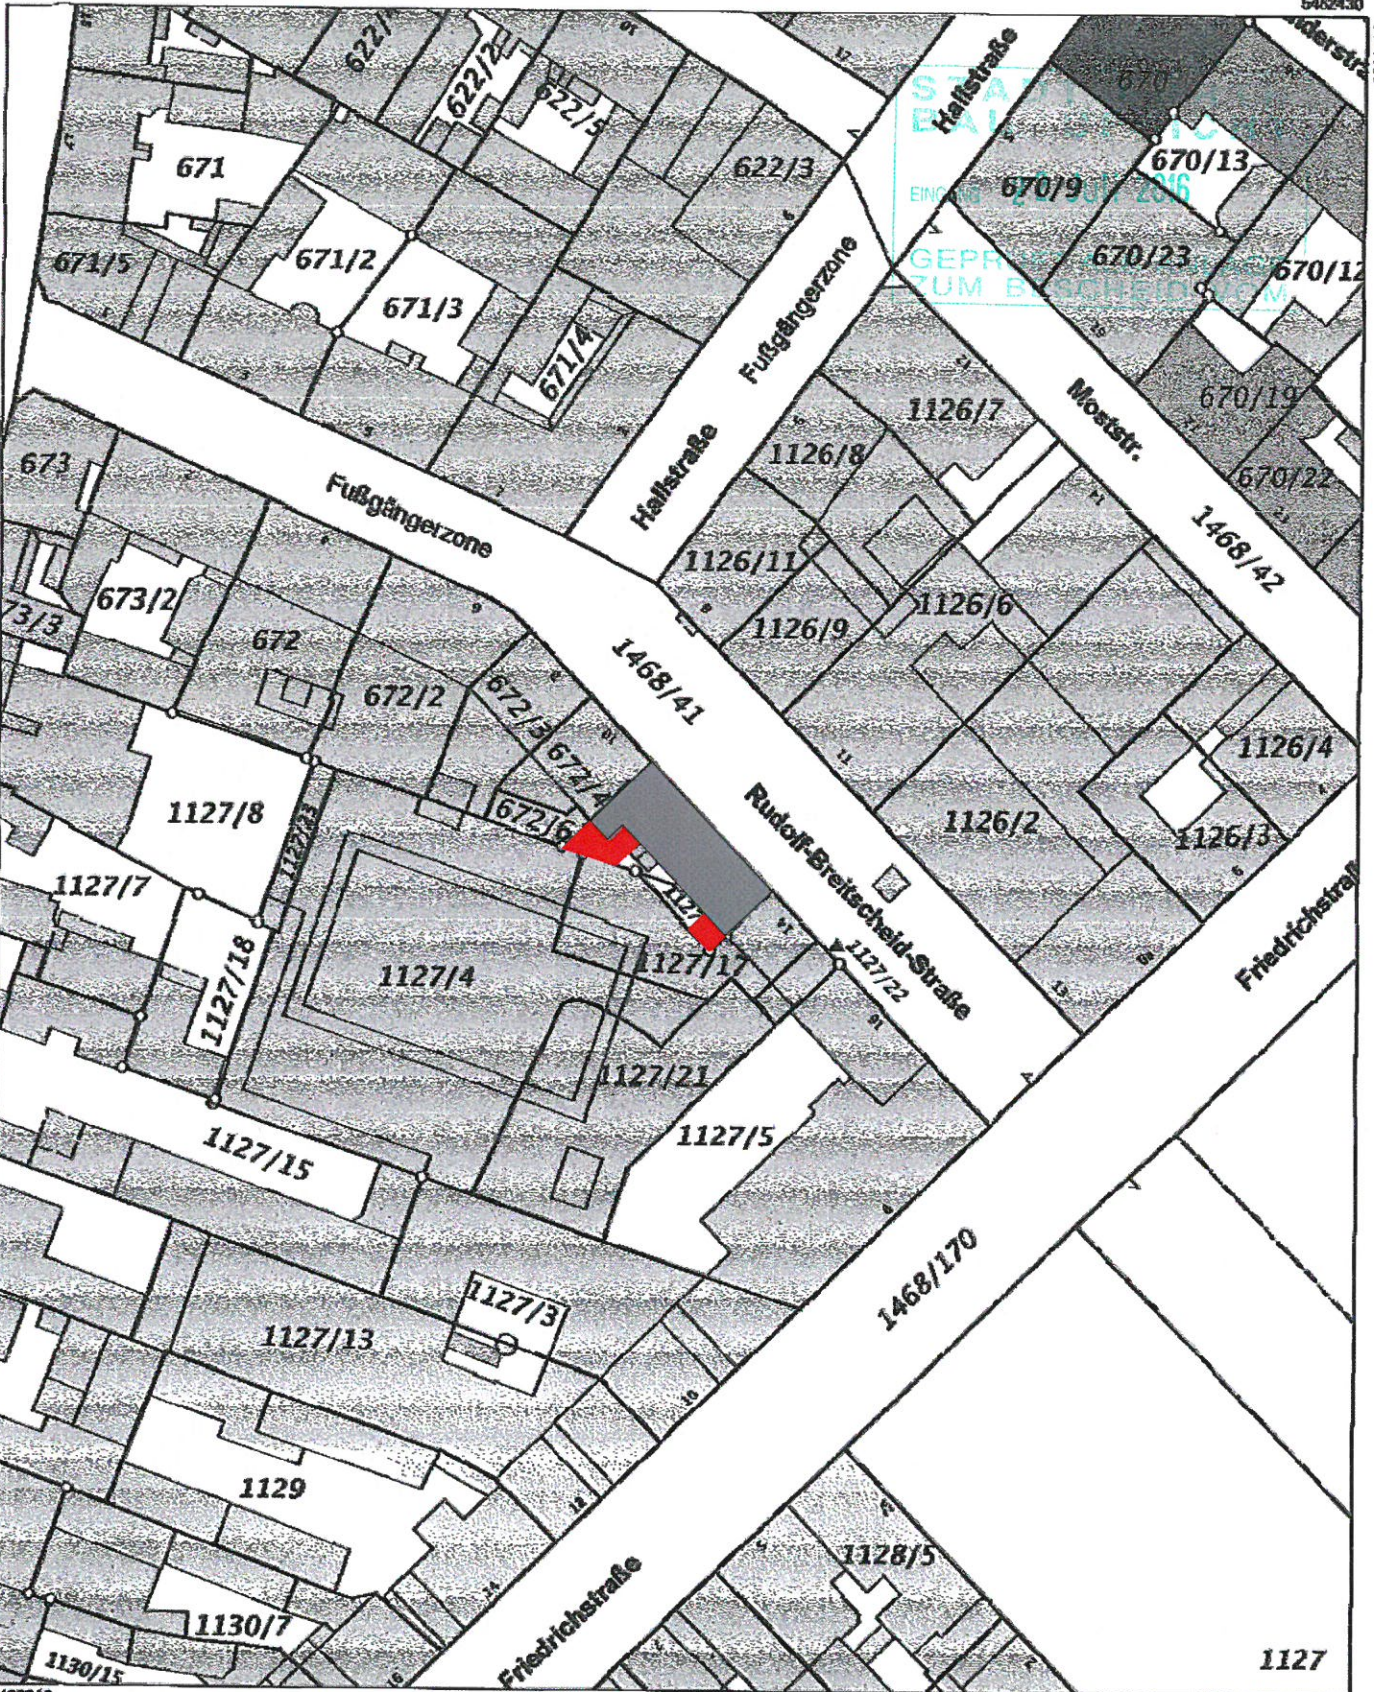

Maßstab 1:1000 Meter

Vervielfältigung nur in analoger Form für den eigenen Gebrauch.
Zur Maßentnahme nur bedingt geeignet.

Geschäftszeichen: ADBV

**Amt für Digitalisierung,
Breitband und Vermessung**
Flaschenhofstraße 59
90402 Nürnberg
Tel. 09 11 / 46 25 95 - 0
Fax 09 11 / 46 25 95 - 26

Stempel und Unterschrift der abgebildeten Stelle