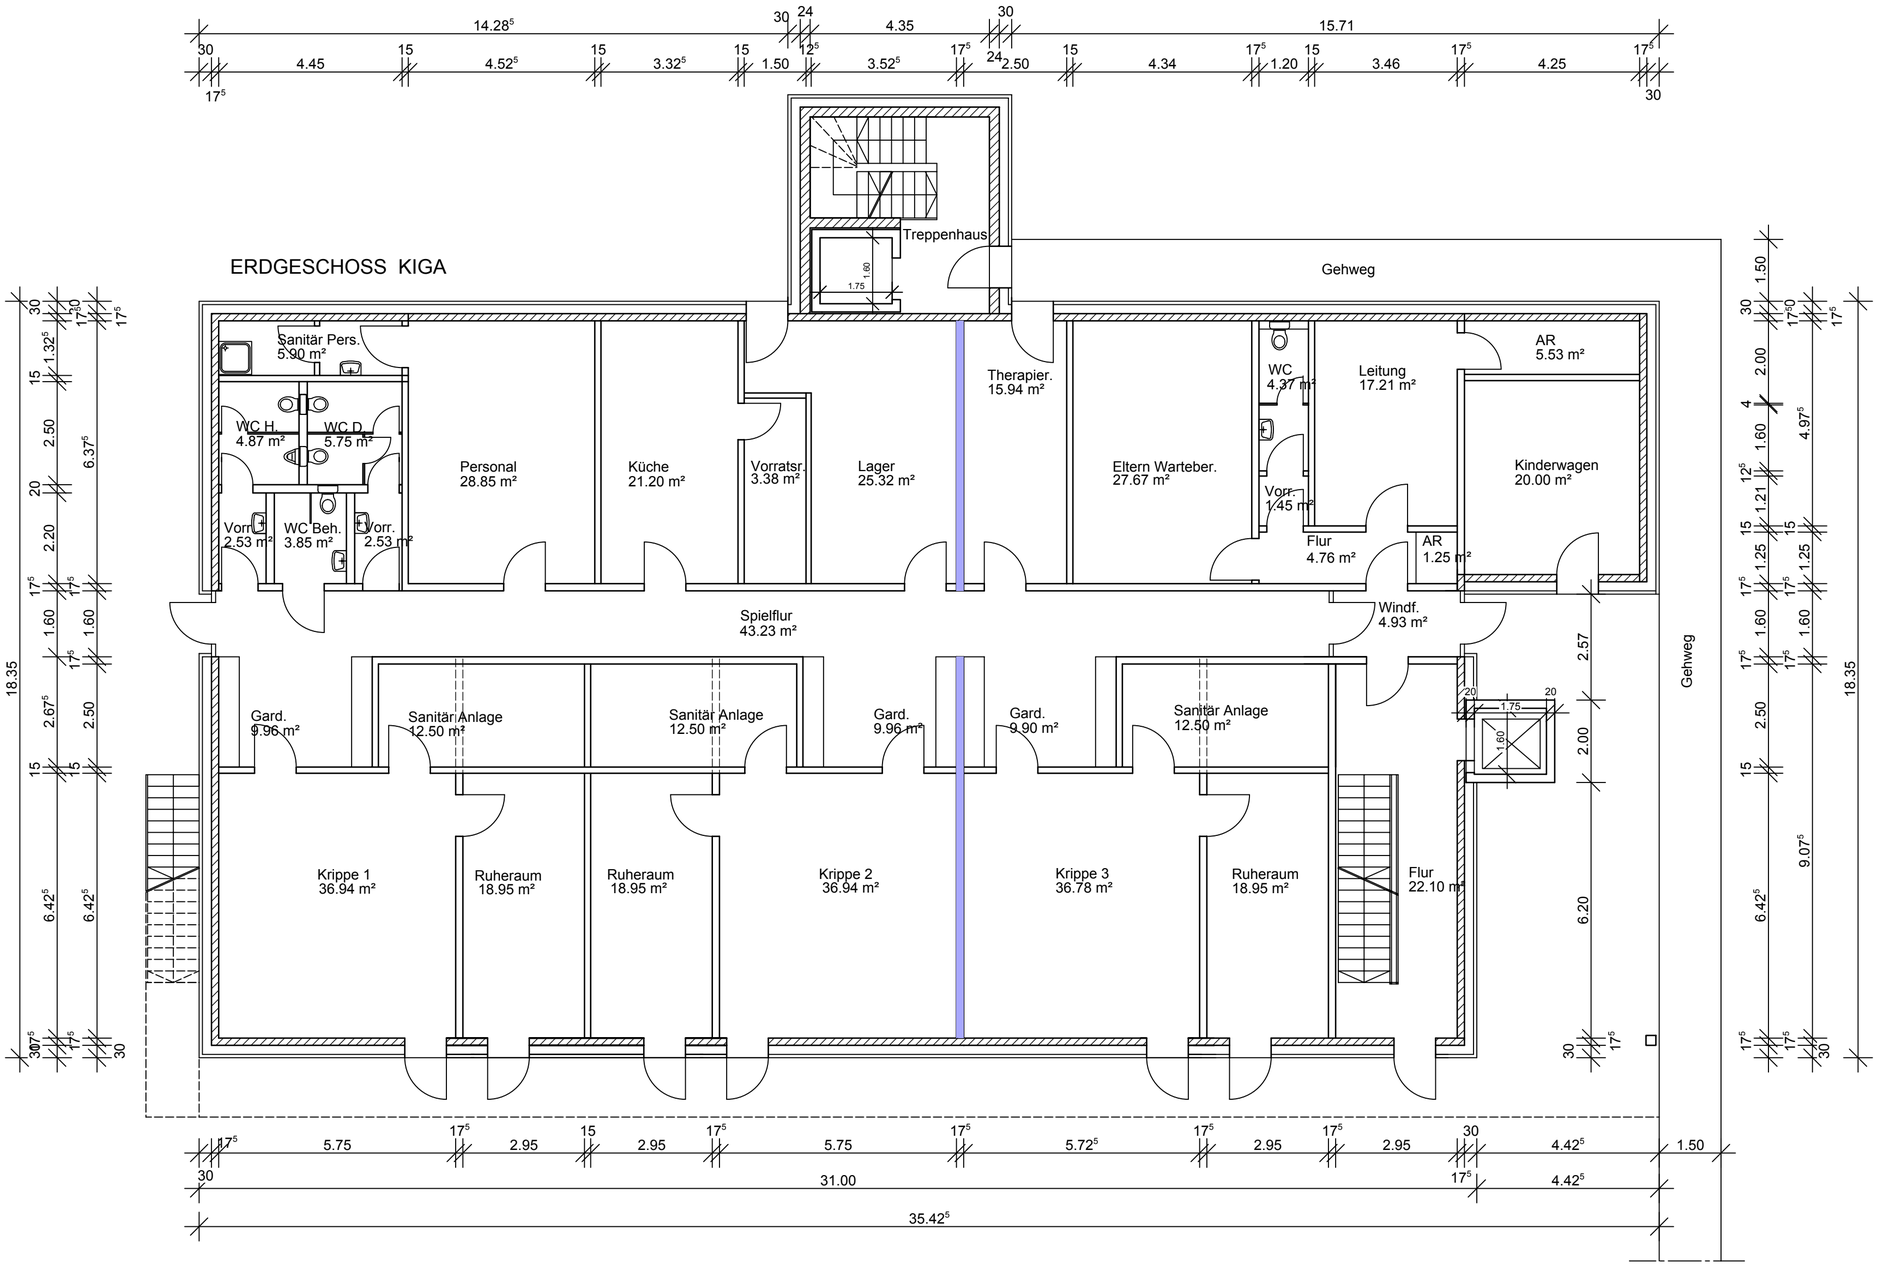
ERDGESCHOSS KIGA
Treppenhaus
Gehweg
Sanitär Pers.
5.90 m²
WC H.
4.87 m²
WC D.
5.75 m²
Vorr.
2.53 m²
WC Beh.
3.85 m²
Vorr.
2.53 m²
Personal
28.85 m²
Küche
21.20 m²
Vorratsr.
3.38 m²
Lager
25.32 m²
Therapier.
15.94 m²
Eltern Warteber.
27.67 m²
WC
4.37 m²
Leitung
17.21 m²
AR
5.53 m²
Vorr.
1.45 m²
Flur
4.76 m²
AR
1.25 m²
Kinderwagen
20.00 m²
Spielflur
43.23 m²
Windf.
4.93 m²
Gehweg
Gard.
9.96 m²
Sanitär Anlage
12.50 m²
Sanitär Anlage
12.50 m²
Gard.
9.96 m²
Gard.
9.90 m²
Sanitär Anlage
12.50 m²
Krippe 1
36.94 m²
Ruheraum
18.95 m²
Ruheraum
18.95 m²
Krippe 2
36.94 m²
Krippe 3
36.78 m²
Ruheraum
18.95 m²
Flur
22.10 m²
31.00
35.42⁵

M 1:100