1 OBERGESCHOSS KIGA

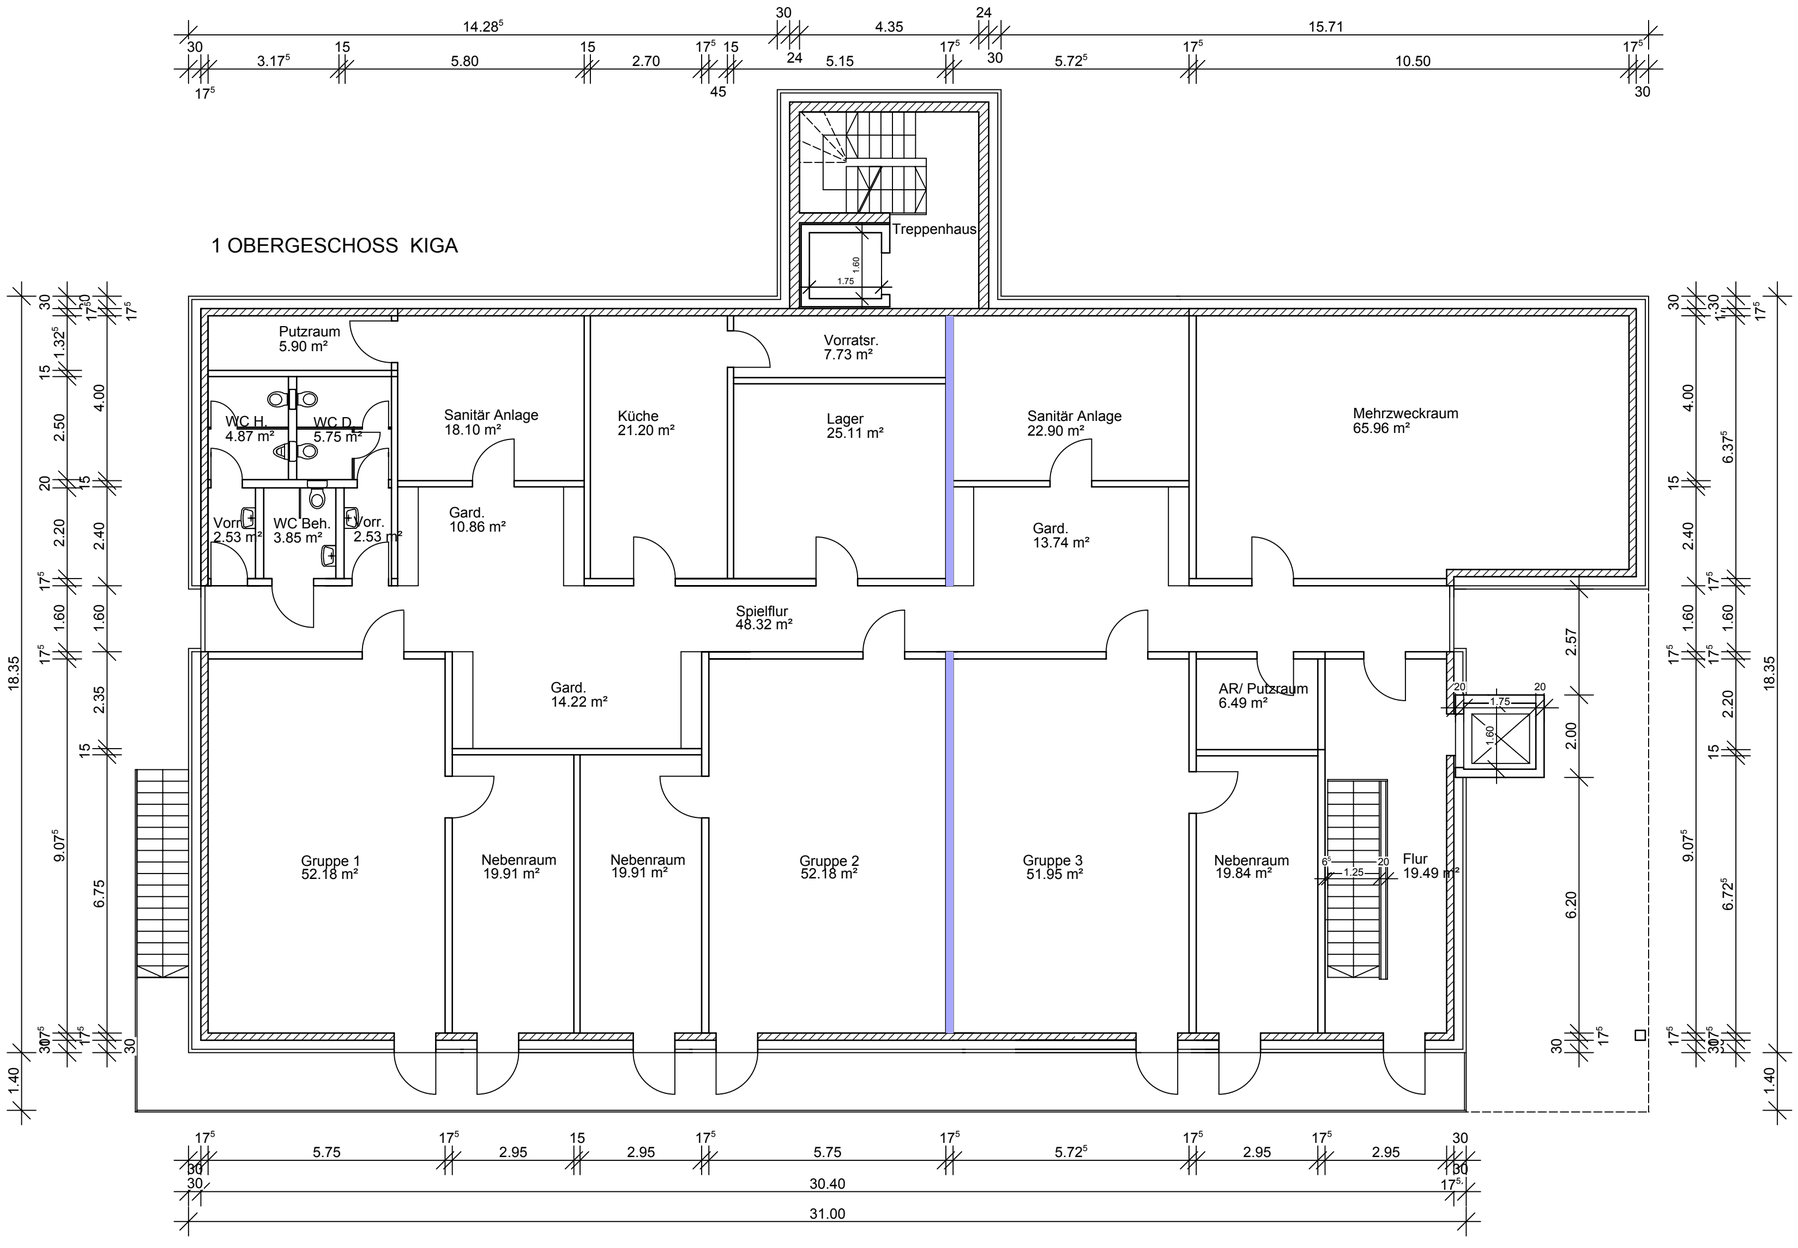

M 1:100