


R:\077_ESW_Bauräger\07-006_Erschliessung BG Hasellohweg Fuerth\10_CAD\03_AFP\2018_06_29_RRB_Schnitte.dwg

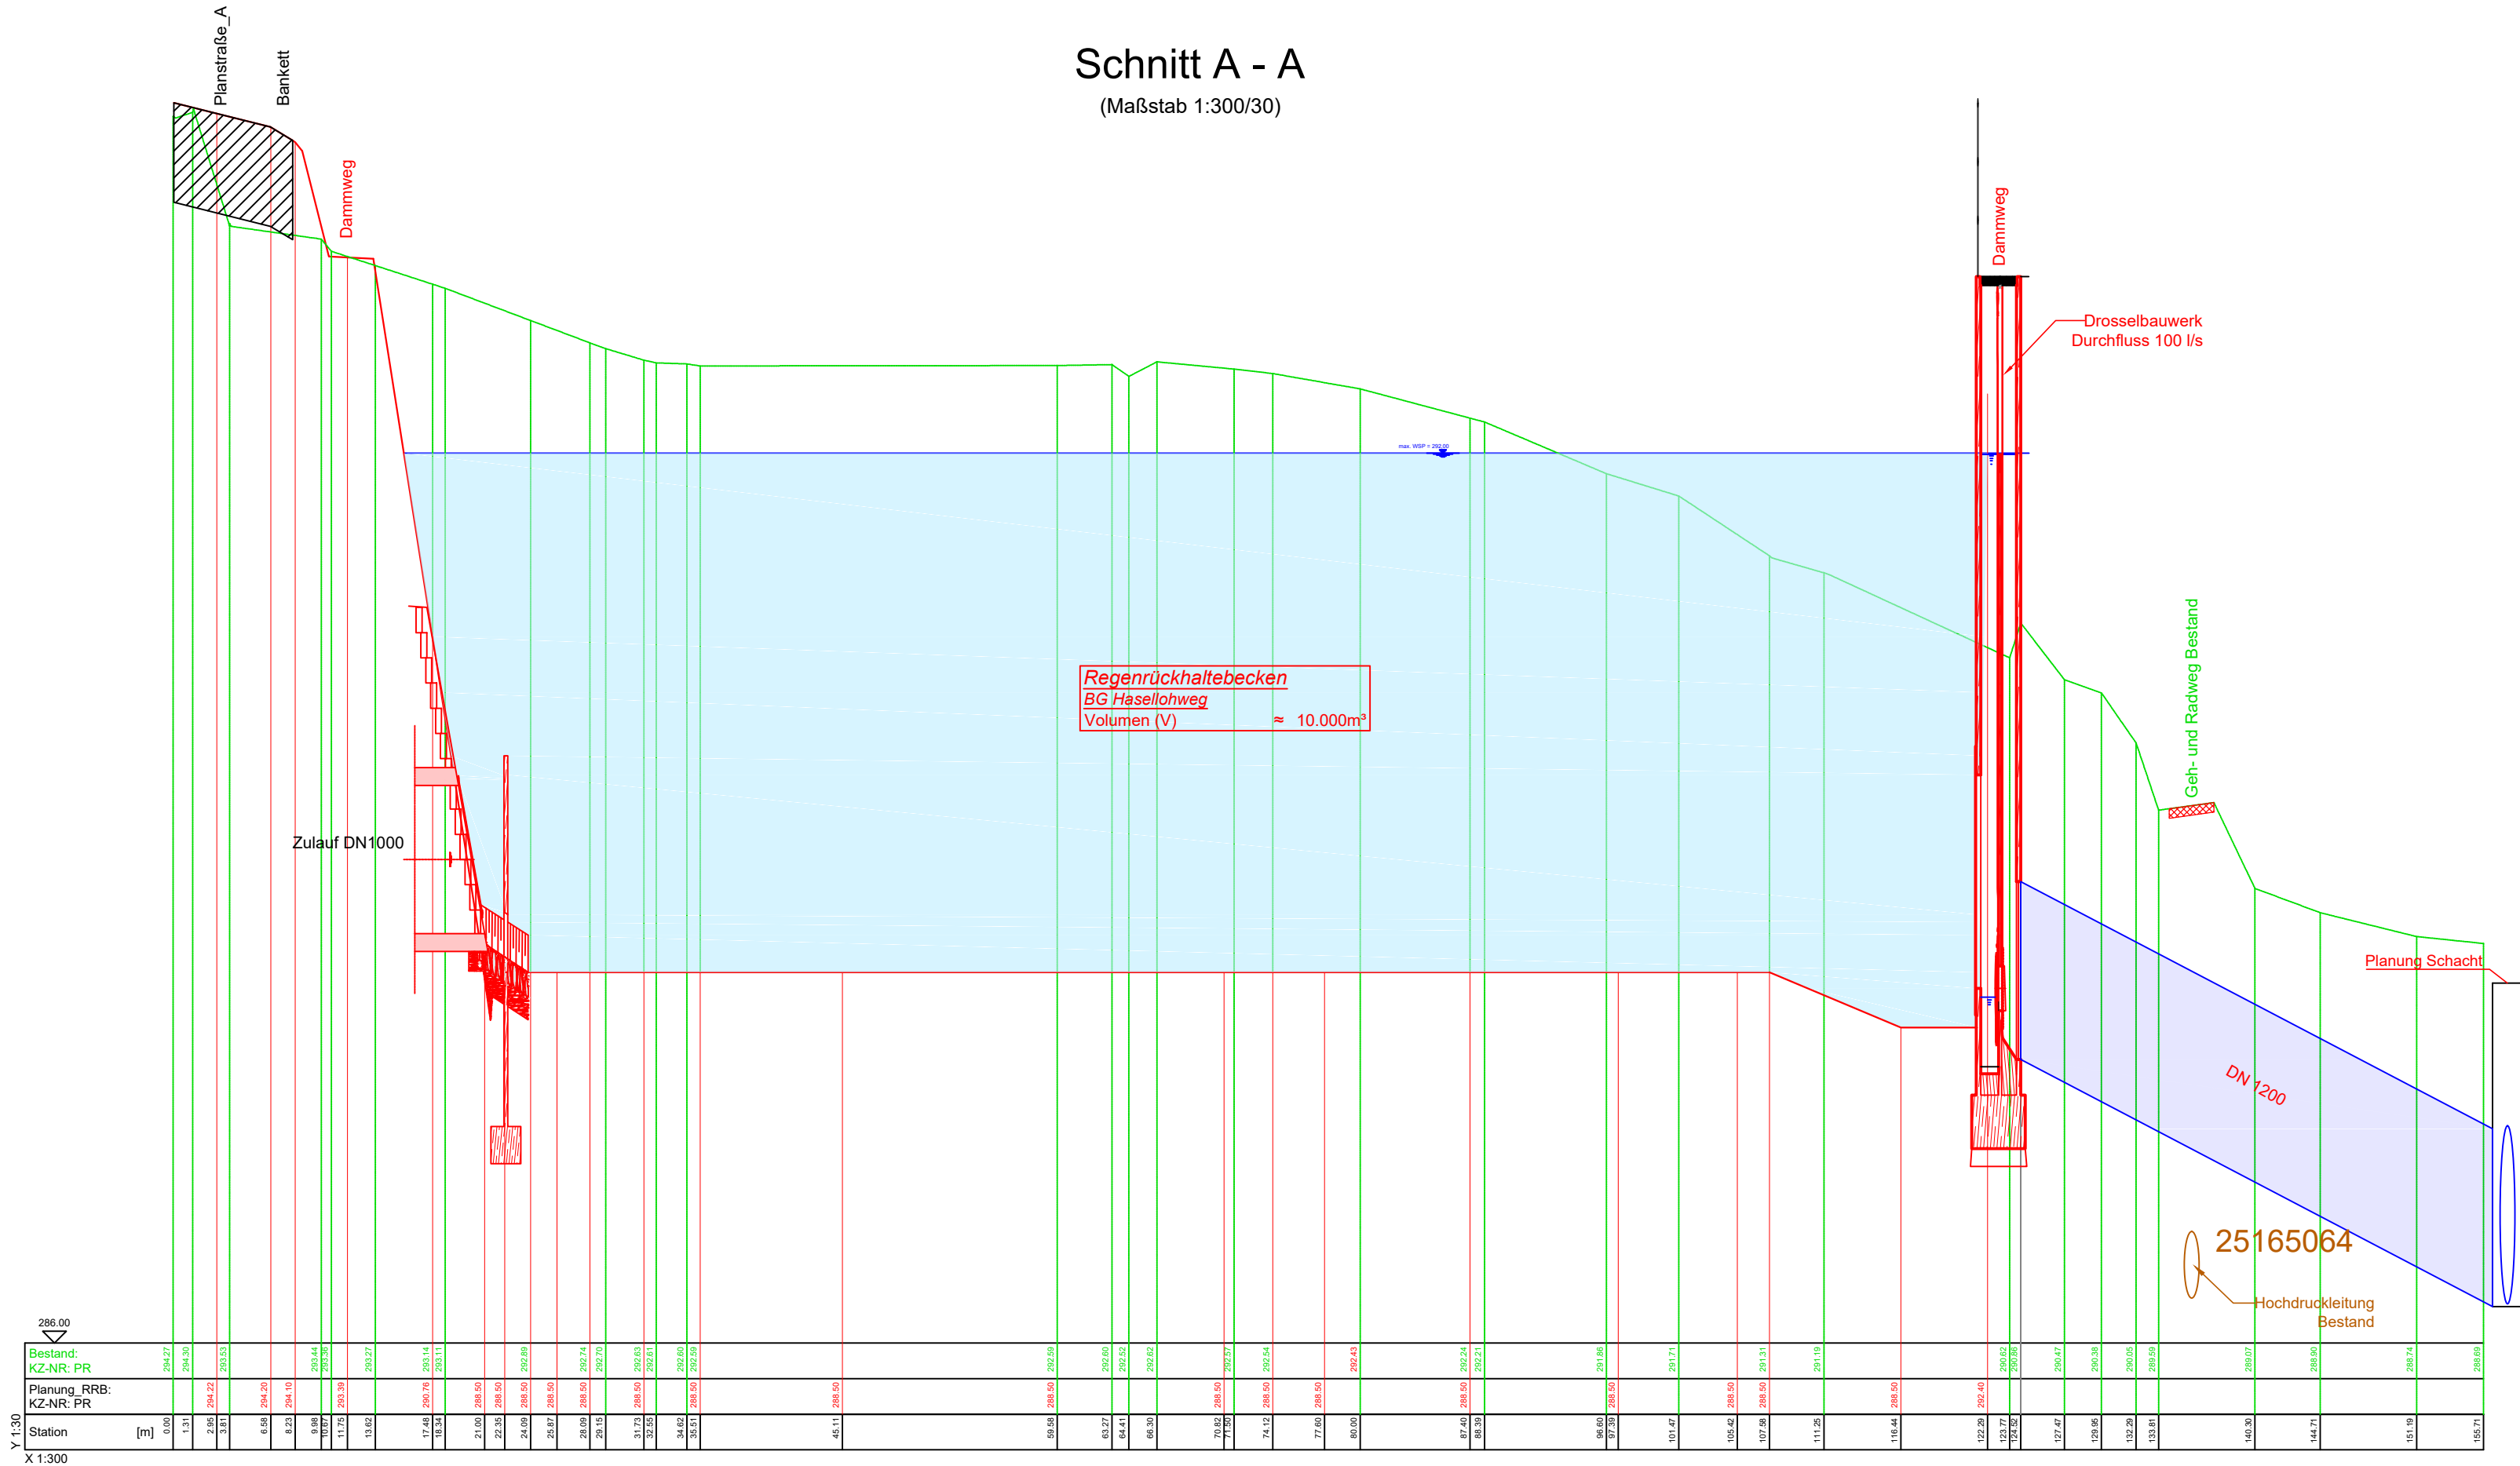


© Copyright by GBI, kopieren und verwenden nur mit Genehmigung der GBI GmbH & Co.KG



GBi Herzogenaurach
Kommunale Infrastruktur GmbH & Co. KG
Werner-Heisenberg-Strasse 9
Tel.: 09132 / 766 - 0
info@gbi-info.de

91074 Herzogenaurach
Fax: 09132 / 766 -150
www.gbi-info.de

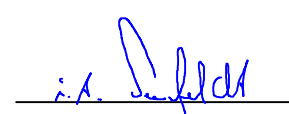

Unterschrift (Planverfasser)

Entwurfsplanung


Unternehmen: Stadt Fürth, Hasellohweg
Erschließung des Baugebietes

Planart: Längsschnitt RRB A
Tiefbau

Anlage:	Maßstab: 1: 300/30	Datum: Juli 2018	entworfen:	Lüdemann
			gezeichnet:	F.Hasenöhrl
			geprüft:	A. Seefeldt



ESW Bauplanung GmbH
Hans-Sachs-Platz 10
90403 Nürnberg
Tel. 0911 - 2008 - 0
Fax. 0911 - 2008 - 156
www.esw.de

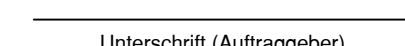

Unterschrift (Auftraggeber)

Planvoll sicher

VORABZUG