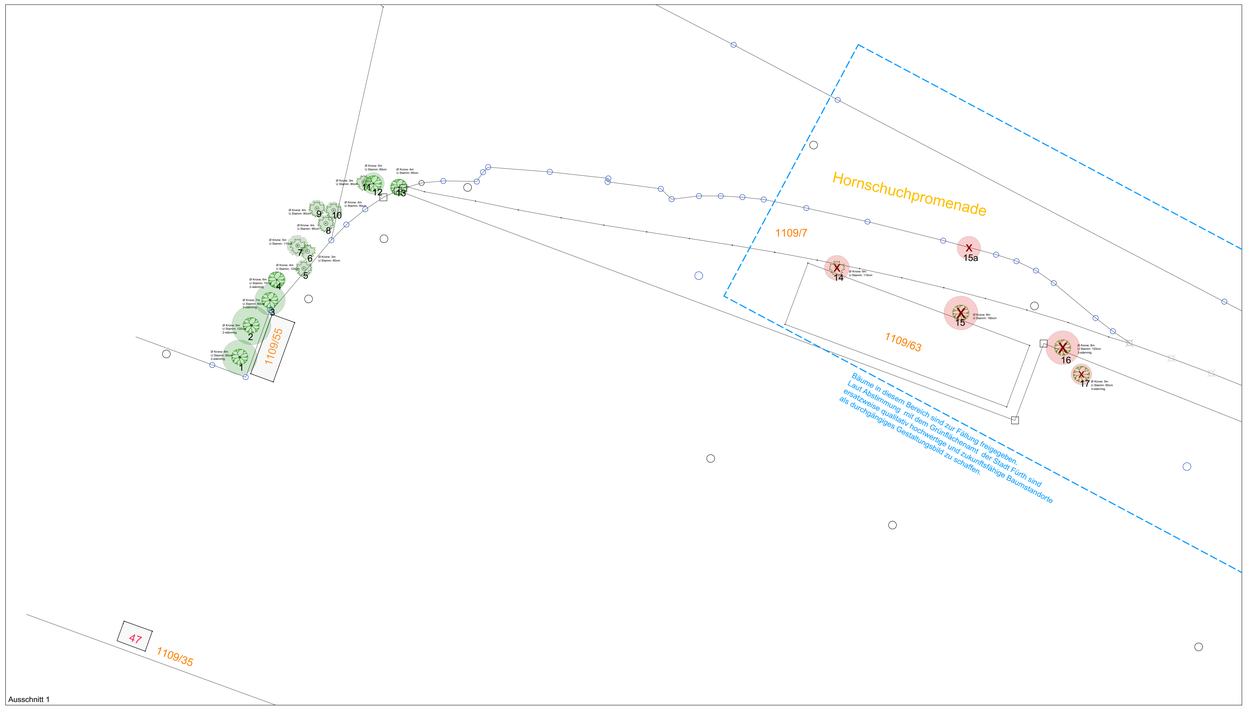

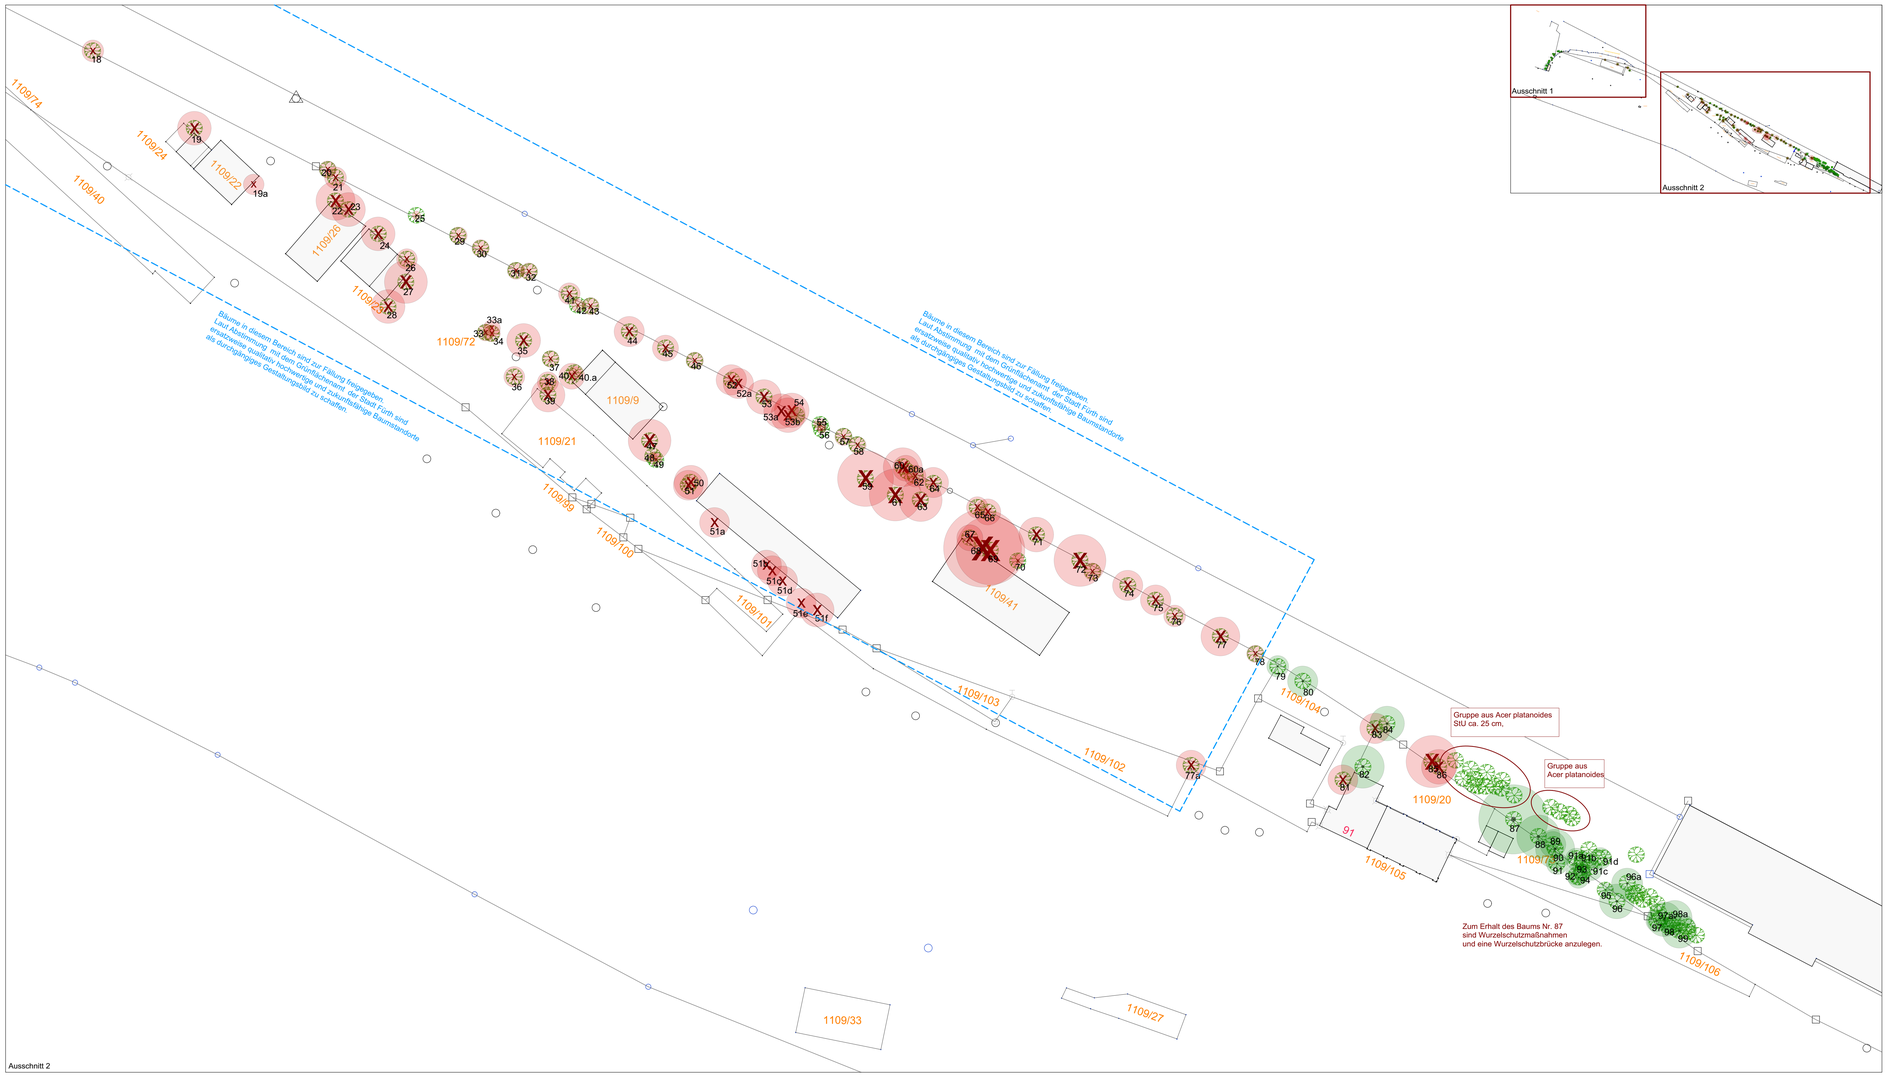

Nummer	Name, bot.	Name, deut.	StU in cm	Krone in m	Höhe in m	Vitalität 0(sehr gut) - 3(abgestorben)	Erhalt/ Fällung	Ersatzpflanzung	Bemerkung / Kataster-Nr.
1	Acer platanoides	Spitz.Ahorn	90	8	8	0	Erhalt		2-stämmig; Schiefstand in Böschung
2	Robinia pseudoacacia	Scheinakazie	120	9	9	0	Erhalt		2-stämmig;Schiefstand in Böschung
3	Acer campestre	Feld-Ahorn	79/79/63	7	6	0	Erhalt		3-stämmig;Druckzwiesel
4	Acer campestre	Feld-Ahorn	56/80	6			Erhalt		2-stämmig
5	Pinus sylvestris	Wald-Kiefer	120	4	5	1	Erhalt		Krone einseitig
6	Pinus sylvestris	Wald-Kiefer	80	3	5	1	Erhalt		
7	Pinus sylvestris	Wald-Kiefer	110	5	5,5	1	Erhalt		Totholz
8	Pinus sylvestris	Wald-Kiefer	90	4	6	1	Erhalt		
9	Pinus sylvestris	Wald-Kiefer	90	4	9	0	Erhalt		Schiefstand in Böschung
10	Pinus sylvestris	Wald-Kiefer	90	4	7	1	Erhalt		
11	Pinus sylvestris	Wald-Kiefer	80	3	6	0	Erhalt		Krone einseitig
12	Acer platanoides	Spitz-Ahorn	80	5	6	1-	Erhalt		
13	Acer platanoides	Spitz-Ahorn	90	4	6	0	Erhalt		
14	Ulmus minor	Feld-Ulme	117	6	7	0	Fällung		Druckzwiesel
15	Ulmus minor	Feld-Ulme	190	8	8	2(1-)	Fällung		Druckzwiesel
15a	Acer campestre	Feld-Ahorn	44/44	8	5	0	Fällung		2-stämmig, Druckzwiesel
16	Robinia pseudoacacia	Scheinakazie	103/70/82	8	7	0	Fällung		2-stämmig
17	Ulmus minor	Feld-Ulme	54/70/47	5	6	0	Fällung		3-stämmig
18	Acer campestre	Feld-Ahorn	90/85	5	5	1+	Fällung		2-stämmig
19	Ailanthus altissima	Götterbaum	125/68/130/93	8	9	2	Fällung		4-stämmig; (Ausläufer)
19a	Ailanthus altissima	Götterbaum	31/25/57/38/44	6	1		Fällung		5-stämmig; einseitiger Wurzelraum (stark eingeschränkt)
20	Robinia pseudoacacia	Scheinakazie	110	4	7	0	Fällung		
21	Robinia pseudoacacia	Scheinakazie	110	5	8	0	Fällung		
22	Acer platanoides	Spitz-Ahorn	130	9	9	1-	Fällung		Druckzwiesel, einseitiger, Wurzelraum (stark eingeschränkt)
23	Acer platanoides	Spitz-Ahorn	110	8	9	1-	Fällung		Druckzwiesel, einseitiger, Wurzelraum (stark eingeschränkt)
24	Robinia psudoacacia	Scheinakazie	120	10	8	1	Fällung		Totholz; einseitiger, Wurzelraum (stark eingeschränkt)
25	Robinia psudoacacia	Scheinakazie	70	2	5	2	Fällung		kaum Krone vorhanden
26	Acer rubrum	Rot-Ahorn	90	5	7	2	Fällung		Stammschaden; einseitiger, Wurzelraum (stark eingeschränkt)
27	Ulmus glabra	Berg-Ulme	130	10	8	2-	Fällung		Trockenschaden; einseitiger, Wurzelraum (stark eingeschränkt)
28	Prunus avium	Vogel-Kirsche	160	8	8	0	Fällung		Krone einseitig; Stammschaden; Druckzwiesel
29	Robinia pseudoacacia	Scheinakazie	80	4	6	0	Fällung		
30	Robinia pseudoacacia	Scheinakazie	70	4	6	1	Fällung		
31	Robinia pseudoacacia	Scheinakazie	70	4	5	1-	Fällung		Stammschaden
32	Robinia pseudoacacia	Scheinakazie	80	4	5	1	Fällung		
33	Betula pendula	Hänge-Birke	54/53/39	4	7	0	Fällung		3-stämmig
33a	Betula pendula	Hänge-Birke	35/52/37		7	0	Fällung		3-stämmig
34	Betula pendula	Hänge-Birke	41/23/30	4	6	0	Fällung		3-stämmig
35	Robinia pseudoacacia	Scheinakazie	53/64	8	6	1	Fällung		2-stämmig; Druckzwiesel
36	Robinia pseudoacacia	Scheinakazie	42/63/50/80	5	8	0	Fällung		4-stämmig
37	Robinia pseudoacacia	Scheinakazie	80	4	8	1	Fällung		
38	Robinia pseudoacacia	Scheinakazie	90	5	7	0	Fällung		Krone mit 39 verwachsen
39	Robinia pseudoacacia	Scheinakazie	70/79/55	8	8	0	Fällung		3-stämmig; Krone mit 38 verwachsen
40	Salix aurita	Ohr-Weide	95	6	5	2	Fällung		starker Stammschaden durch Insektenbefall, Pilzbewuchs
40a	Salix aurita	Ohr-Weide	110	3	5	3	Fällung		größtenteils abgestorben
41	Robinia pseudoacacia	Scheinakazie	110	5	7	0	Fällung		
42	Acer campestre	Feld-Ahorn	70	3	5	0	Fällung		

Nummer	Name, bot.	Name, deut.	StU in cm	Krone in m	Höhe in m	Vitalität 0(sehr gut) - 3(abgestorben)	Erhalt/ Fällung	Ersatzpflanzung	Bemerkung / Kataster-Nr.
43	Robinia pseudoacacia	Scheinakazie	90	4	6	0	Fällung		
44	Robinia pseudoacacia	Scheinakazie	120	7	7	1-	Fällung		Totholz
45	Robinia pseudoacacia	Scheinakazie	110	6	6,5	1	Fällung		
46	Robinia pseudoacacia	Scheinakazie	110	4	6	1-	Fällung		Totholz
47	Acer platanoides	Spitz-Ahorn	100	10	6	1	Fällung		
48	Prunus avium	Vogel-Kirsche	70	2	5,5	1	Fällung		
49	Prunus avium	Vogel-Kirsche	80	3	5,5	1	Fällung		
50	Crataegus monogyna	Eingriffeliger Weißdorn	140	8	5	1	Fällung		
51	Acer platanoides	Spitz-Ahorn	90	7	7	1	Fällung		3-stämmig; Krone mit 51 verwachsen
51a	Prunus avium	Vogel-Kirsche	110		7	1	Fällung		
51b	Betula pendula	Hänge-Birke	65/46/70		8	0	Fällung		
51c	Salix caprea	Sal-Weide	104		8	1	Fällung		
51d	Betula pendula	Hänge-Birke	88		9	0	Fällung		Schiefstand
51e	Acer platanoides	Spitz-Ahorn	70/60/43		8	0	Fällung		3-stämmig
51f	Betula pendula	Hänge-Birke	78/78/104		12	0	Fällung		3-stämmig
52	Robinia pseudoacacia	Scheinakazie	120	7	8	0	Fällung		Krone mit 50 verwachsen
52a	Acer campestre	Feld-Ahorn	41/44				Fällung		2-stämmig; Zwiesel
53	Robinia pseudoacacia	Scheinakazie	70	5	6,5	1	Fällung		Totholz; Wurzelbereich angeschüttet
53a	Acer campestre	Feld-Ahorn	57		6,5	0	Fällung		Schiefstand in Böschung
53b	Acer platanoides	Spitz-Ahorn	53		6,5	0	Fällung		Schiefstand in Böschung
54	Robinia pseudoacacia	Scheinakazie	79/63	3	6,5	1	Fällung		2-stämmig; Druckzwiesel
55	Robinia pseudoacacia	Scheinakazie	60	3	6	2-	Fällung		
56	Robinia pseudoacacia	Scheinakazie	80	2	6,5	2	Fällung		nahezu keine Krone vorhanden; Schiefstand in Böschung
57	Robinia pseudoacacia	Scheinakazie	90	4	9	1	Fällung		Schiefstand in Böschung
58	Robinia pseudoacacia	Scheinakazie	90	4	9	0	Fällung		Schiefstand in Böschung
59	Robinia pseudoacacia	Scheinakazie	220/210/102	13	10	1	Fällung		3-stämmig; Stammschaden; Totholz; Druckzwiesel
60	Acer platanoides	Spitz-Ahorn	71/50/60	9	8	0	Fällung		3-stämmig; in Böschung
60a	Acer platanoides	Spitz-Ahorn	90	6	8	0	Fällung		in Böschung
61	Robinia pseudoacacia	Scheinakazie	190	12	10	1-	Fällung		Totholz; Druckzwiesel
62	Acer platanoides	Spitz-Ahorn	80	5	8	0	Fällung		in Böschung
63	Robinia pseudoacacia	Scheinakazie	126/126	10	10	1	Fällung		2-stämmig; Krone einseitig
64	Acer platanoides	Spitz-Ahorn	110	7	8	0	Fällung		in Böschung
65	Acer pseudoplatanus	Berg-Ahorn	120	5	10	1	Fällung		in Böschung
66	Acer pseudoplatanus	Berg-Ahorn	150	6	10	1-	Fällung		Kronentotholz; in Böschung
67	Acer platanoides	Spitz-Ahorn	110	6	11	0	Fällung		Wurzelraum eingeschränkt
68	Acer platanoides	Spitz-Ahorn	160	18	12	0	Fällung		Wurzelraum eingeschränkt
69	Quercus robur	Stiel-Eiche	230	16	15	1-	Fällung		Totholz; Wurzelraum eingeschränkt
70	Malus	Apfel	80	3	4	2	Fällung		Stammschaden; Totholz
71	Acer platanoides	Spitz-Ahorn	75/110	8	10	1	Fällung		2-stämmig; tiefer/krummer Stammansatz; Faulstellen an Stammansatz; in Böschung
72	Acer platanoides	Spitz-Ahorn	108/96/45/65	12		0	Fällung		4-stämmig; verwachsener Stammansatz; vermehrte Druckzwiesel; Krone einseitig; in Böschung
73	Populus nigra 'Fastigiata'	Säulen-Pappel	130	4	16	1	Fällung		in Böschung; Krone einseitig
74	Acer platanoides	Spitz-Ahorn	95/100/34	7	12	1-	Fällung		3-stämmig; Krone einseitig; Druckzwiesel; in Böschung
75	Acer platanoides	Spitz-Ahorn	133/75	7	10	1	Fällung		2-stämmig; in Böschung
76	Populus nigra 'Fastigiata'	Säulen-Pappel	70	5	16	0	Fällung		Böschungsansatz
77	Acer pseudoplatanus	Berg-Ahorn	180	9	8	1-	Fällung		Böschungsansatz
77a	Acer platanoides	Spitz-Ahorn	141/50		8	2	Fällung		2-stämmig; Kronentraufenbereich abgegraben; Stammschäden an Nebenstämmen
78	Populus nigra 'Fastigiata'	Säulen-Pappel	200	4	16	0	Fällung		in Böschung
79	Populus nigra 'Fastigiata'	Säulen-Pappel	230	5	18	0	Erhalt		in Böschung
80	Acer pseudoplatanus	Berg-Ahorn	110	7	8	1-	Erhalt		in Böschung
81	Acer platanoides	Spitz-Ahorn	140	7	9	0	Fällung		einseitiger Wurzelraum (stark eingeschränkt); leichter Schiefstand
82	Larix decidua	Europäische Lärche	250	10	12	1-	Erhalt		Totholz; eingeschränkter Wurzelraum
83	Acer platanoides	Spitz-Ahorn	120	7	9	1-	Fällung		Böschungsansatz
84	Acer platanoides	Spitz-Ahorn	110/106	8	9	0	Erhalt		2-stämmig; in Böschung
85	Acer platanoides	Spitz-Ahorn	190	12	9	1-	Fällung		in Böschung
86	Acer platanoides	Spitz-Ahorn	80/70	8	7	1	Fällung		2-stämmig; Druckzwiesel
87	Acer platanoides	Spitz-Ahorn	170/180	6	10	1+	Erhalt		2-stämmig; vereinzelt Totholz
88	Robinia pseudoacacia	Scheinakazie	145/145	10	10	1-	Erhalt		2-stämmig; viel Totholz; eingefaultes Astloch; in Böschung
89	Acer platanoides	Spitz-Ahorn	40/80	6	10	1	Erhalt		2-stämmig; in Böschung
90	Robinia pseudoacacia	Scheinakazie	270/88	9	10	1-	Erhalt		2-stämmig; Fäule am Stammansatz; in Böschung
91	Robinia pseudoacacia	Scheinakazie	130	5	9	0	Erhalt		Schiefstand; lehnt an Gebäude
91a	Robinia pseudoacacia	Scheinakazie	94		9	1	Erhalt		in Böschung
91b	Robinia pseudoacacia	Scheinakazie	63		9	1	Erhalt		in Böschung
91c	Robinia pseudoacacia	Scheinakazie			9	1	Erhalt		in Böschung
91d	Acer platanoides	Spitz-Ahorn	88				Erhalt		
92	Robinia pseudoacacia	Scheinakazie	100	5	9	0	Erhalt		einseitiger Wurzelraum (stark eingeschränkt)
93	Acer platanoides	Spitz-Ahorn	70	4	8	1	Erhalt		einseitiger Wurzelraum (stark eingeschränkt)
94	Robinia pseudoacacia	Scheinakazie	100	5	9	1	Erhalt		einseitiger Wurzelraum (stark eingeschränkt)
95	Robinia pseudoacacia	Scheinakazie	90	3	8	1-	Erhalt		in Böschung; eingeschränkter Wurzelraum
96	Acer platanoides	Spitz-Ahorn	72/60/79	8	10	1	Erhalt		3-stämmig; Böschungsansatz
96a	Acer platanoides	Spitz-Ahorn	74/30/40		8	1-	Erhalt		3-stämmig; Böschung
97	Acer platanoides	Spitz-Ahorn	90	5	10	1	Erhalt		leichter Schiefstand
97a	Acer platanoides	Spitz-Ahorn	100		11	1-	Erhalt		
98	Acer platanoides	Spitz-Ahorn	90	3	10	1	Erhalt		Böschungsansatz
98a	Robinia pseudoacacia	Scheinakazie	173		13	0	Erhalt		
99	Robinia pseudoacacia	Scheinakazie	100	8	12	1	Erhalt		

Legende

- Baum, Erhalt
- Baum, Fällung
- Bereich Bestandsgehölze zur Fällung

Index	Datum	Art der Änderung	Kürzel

Bauvorhaben:

Hornschuchpromenade
90762 Fürth

Bauherr:

P&P Gruppe
Isaak-Loewi-Straße 11
90763 Fürth

Bestandsplan - Bestandsgehölze

Datei:	2016 B Baumbestand	Verfasser:	JW / NT
Nummer			B-01
Maßstab			1 : 500
Erstellt			17.06.2016
Stand			26.09.2018

WLG Wollborn LandschaftsArchitekten GmbH
Schreiberhauer Straße 3
90475 Nürnberg
0911 8177 688 0
www.wollborn.com

© WLG 2018