

STADT FÜRTH

STADTPLANUNGSAMT ABTEILUNG VERKEHRSPLANUNG

Planmappe


"Stadelner Hauptstraße, Ecke Annastraße"

Arbeitsstand 29. Oktober 2018

Planverzeichnis

(Dateiherkunft)

- | | |
|-------------------------------|---|
| – Lageplan "Übersicht Gesamt" | (2018-10-29-1810 Annastr-Ü GES___in-PDF-um-Qs-Marken-A+C+D+E-ergaenzt.pdf) |
| – Schnitt A-A | (2018-08-16-1246 Annastr-Q AB-Auszug-A-A___m Korr Ost 325 statt 250 cm.pdf) |
| – Schnitt C-C | (2018-06-05-6607 - Hoehenplan Am Sportplatz_A4quer.pdf) |
| – Schnitt D-D | (2018-09-17-1139_Annastr_SWQ_Variantenfamilie_2-Qu DE.pdf) |
| – Schnitt E-E | (dito.) |

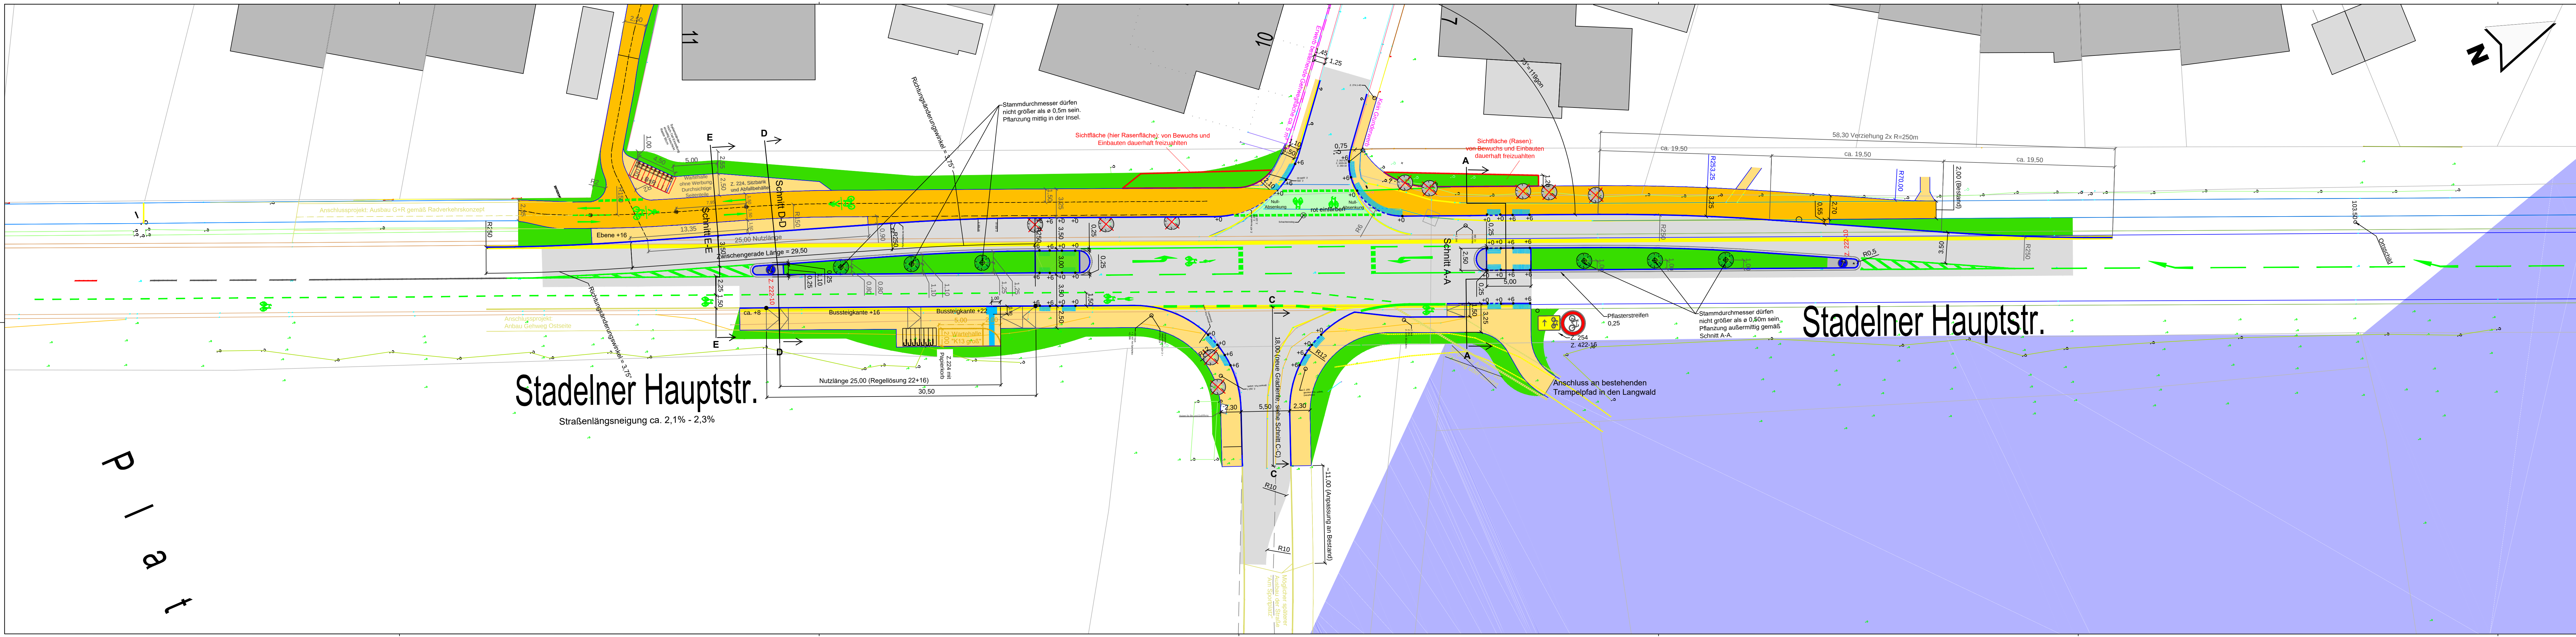

Stadelner Hauptstr.
Straßenlängsneigung ca. 2,1% - 2,3%

Stadelner Hauptstr.

Zeichenerklärung :

- FAHRBAHN (Asphalt)
- PARKSTREIFEN (Innenstadt Kopfsteinpflaster, sonst Verbundsteine)
- GEHWEG (Plattenbelag), teilweise G+ R WEG
- GEH- UND RADWEG (Asphalt)
- GRÜNFLÄCHE
- KLEINSTEINPFLASTER
- RAMPE
- BORD ENTFERNEN
- BORD SETZEN
- PFLASTER INSEL
- MARKIERUNG BLEIBT
- MARKIERUNG NEU
- MARKIERUNG ENTFERNEN
- LEITELEMENTE FÜR SEHBEHINDERTE
- SICHTFLÄCHE FREIZUHALTEN
- RADABSTELLANLAGEN
- ZU ENTFERNENDER BAUM
- NEU ZU PFLANZENDER BAUM
- FREIZUHALTENDE FLÄCHEN FÜR MÖGLICHE FOLGEPROJEKTE (Östlicher Gehweganbau entlang der Stadelner Hauptstraße)

VORABZUG

STADTPLANUNGSAMT
Stadt Fürth

Projekt:
Stadelner Hauptstraße, Ecke Annastraße


Plan:	Übersicht Gesamt	Straßenschlüssel: 0869	Maßstab: 1: 250
-------	------------------	---------------------------	--------------------

Untersuchung

Nr.	Datum	Art der Änderungen:	Name

Pfad : I:\611\Projekte\OV\HIEP\A\Annastraße (MANNA)\2018-10-29-1810_Annast.dwg

Abteilung Verkehrsplanung	: Dr. Böhlinger	Fürth,
Bearbeitet	: Bauer, Hartung B.	
Stand	: siehe Pfad	

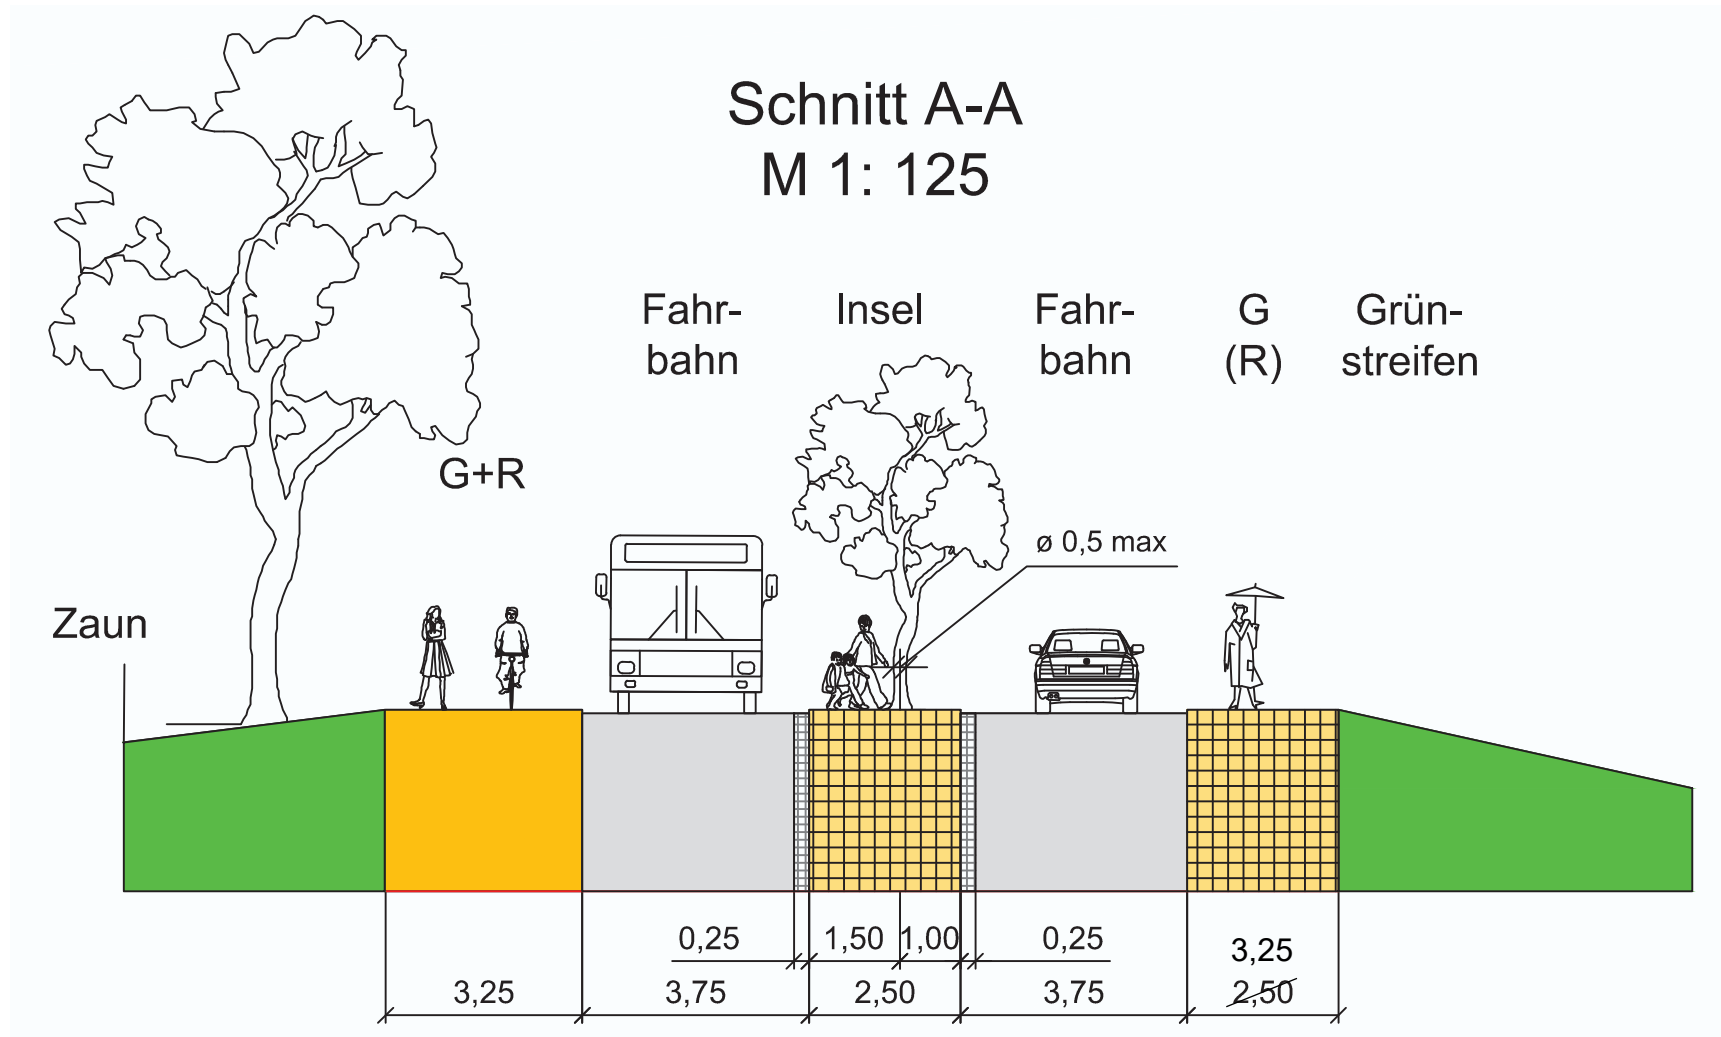

Stadelner Hauptstraße, Ecke Annastraße

Ausrüstung der Kreuzung Stadelner Hauptstraße / Annastraße / Am Sportplatz mit einer Haltestelle, Querungshilfen (Mittelinseln), Linksabbiegefahrstreifen, einer Überleitstelle für den Radverkehr in den linken Seitenraum und einer Haltestelle

