


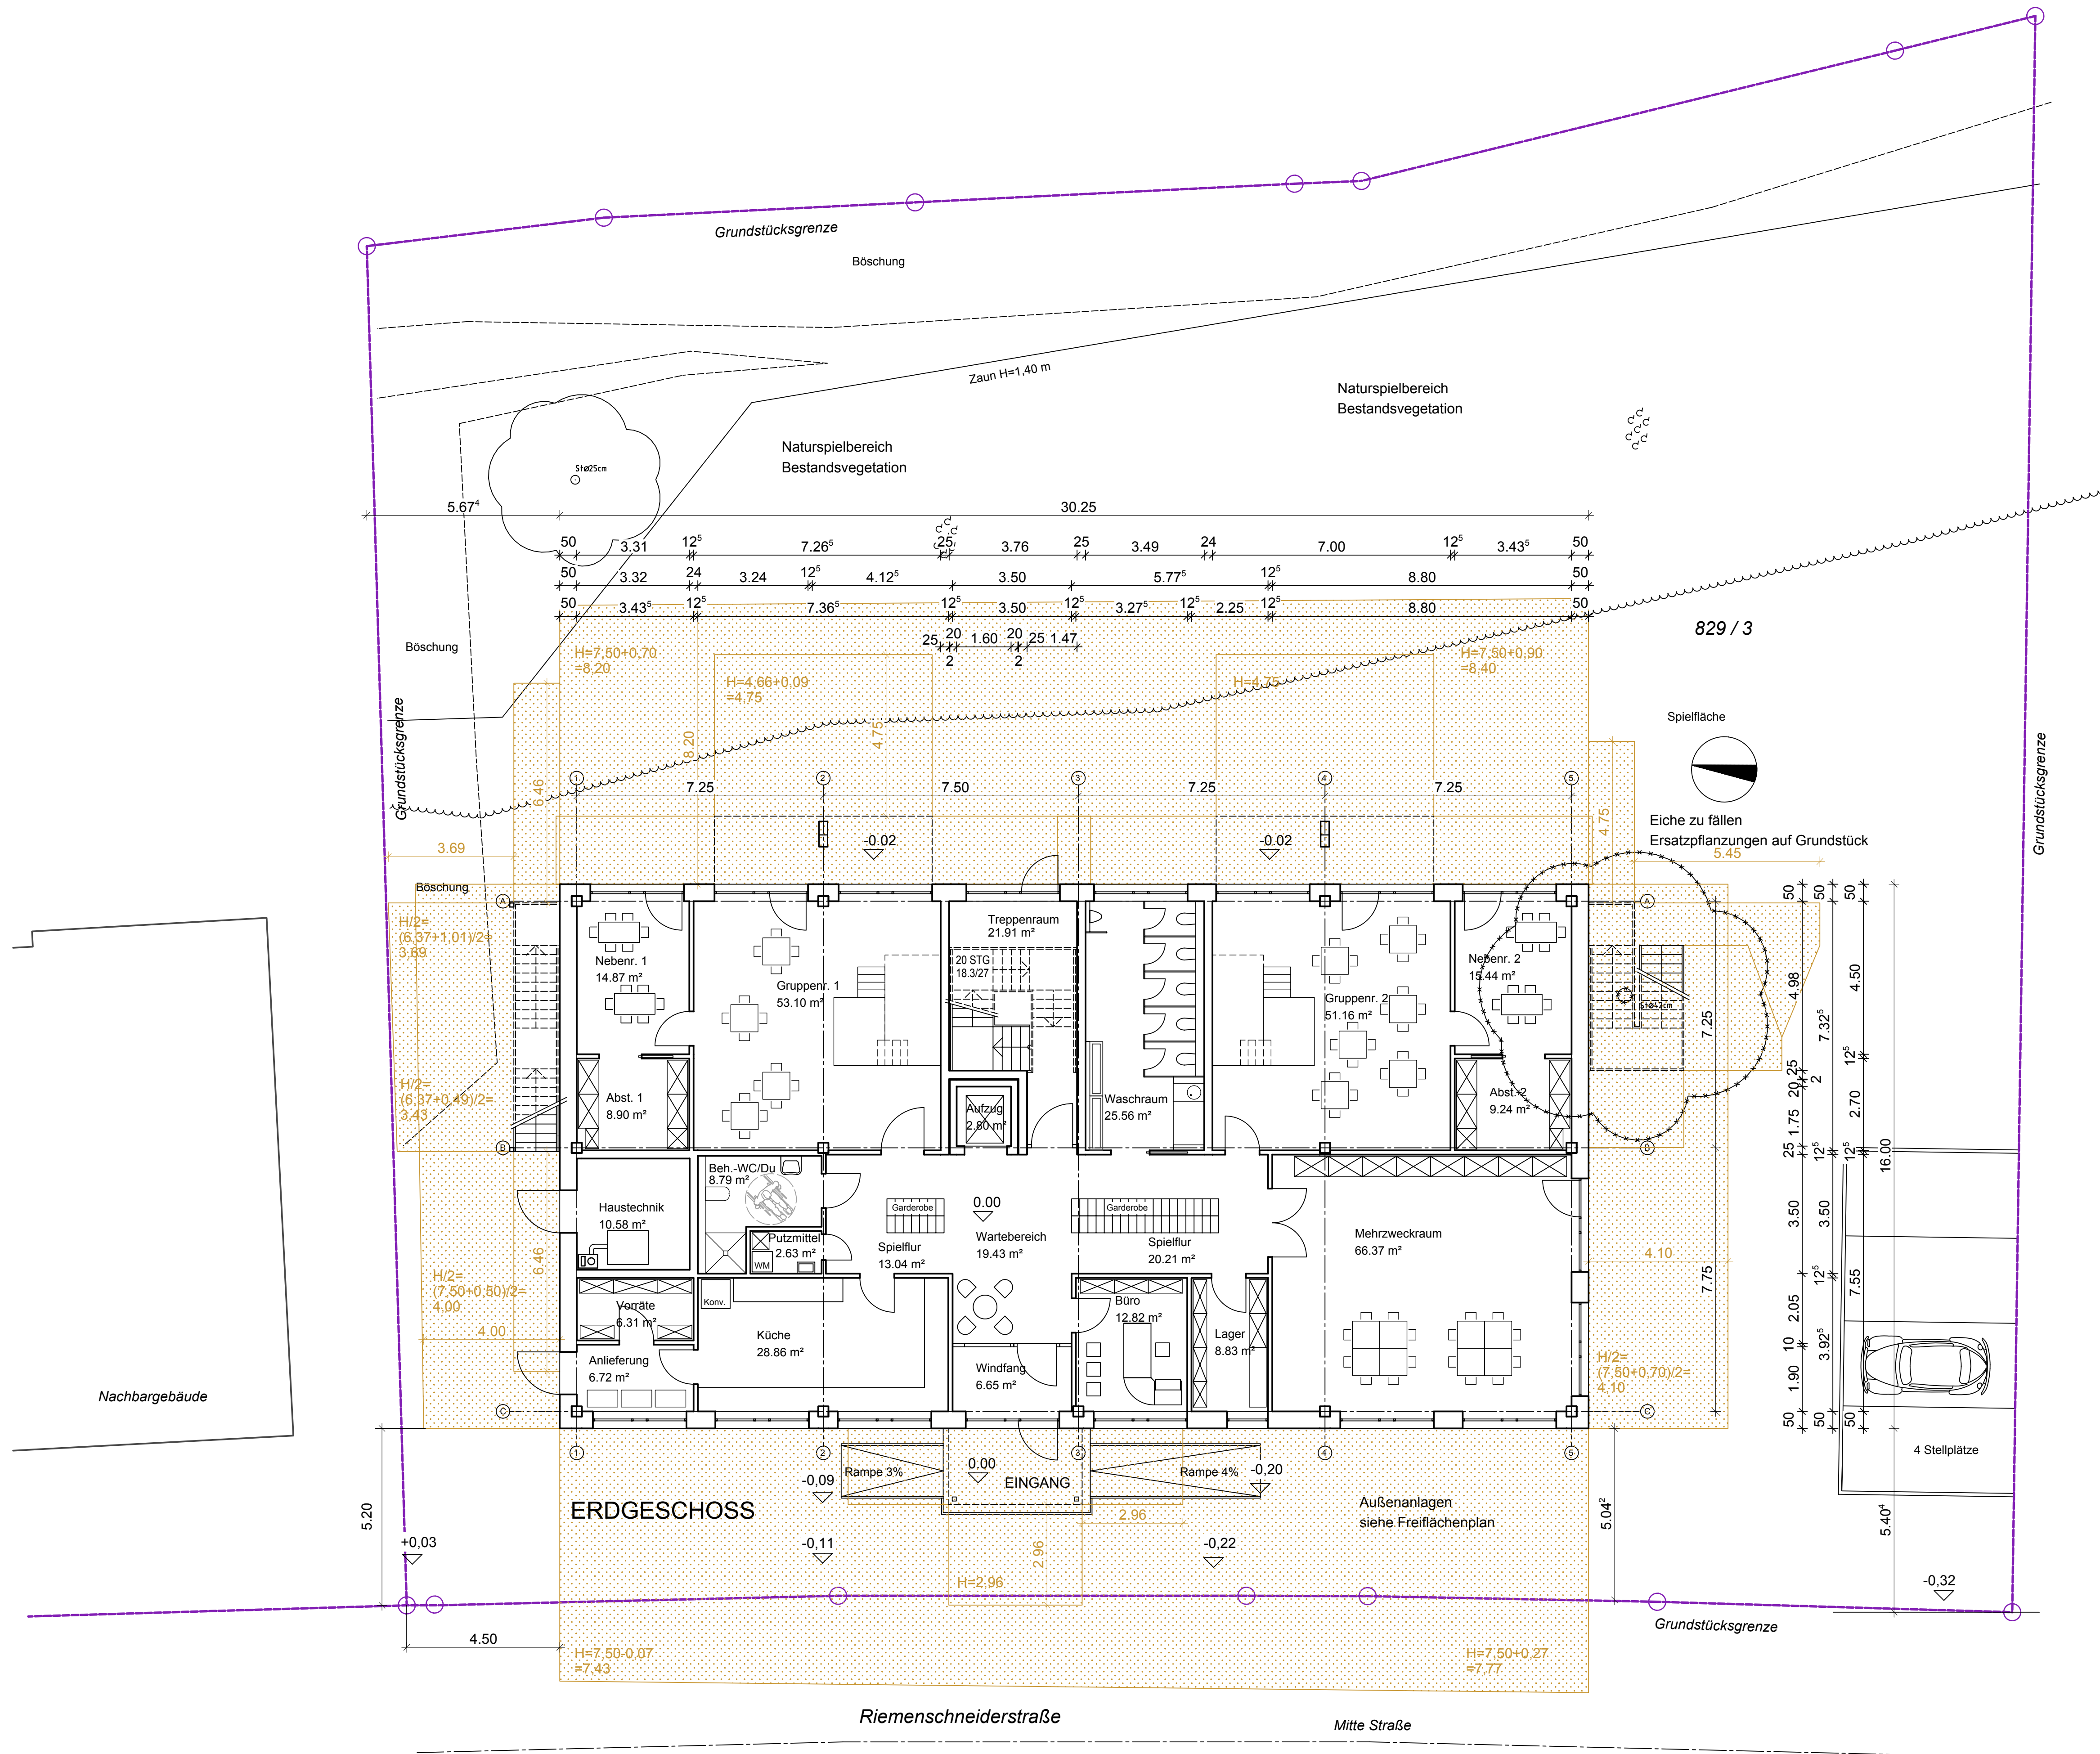

ARCHITECTEN

Bernhard Zahn
Dipl. Ing. (FH)
Architekt BDB
Nürnberger Str. 61
90762 Fürth
Fon 0911 709725
Fax 0911 709732
info@zahn-architekten.de
www.zahn-architekten.de

ANTRAG AUF BAUGENEHMIGUNG

PROJEKT
ERRICHTUNG EINES KINDERGARTENS FÜR 4 GRUPPEN
RIEMENSCHNEIDERSTRASSE
90766 FÜRTH

BAUORT
GEMARKUNG: FÜRTH, FLURSTÜCK 829/3
RIEMENSCHNEIDERSTRASSE, FÜRTH

BAUHERR
BAUGENOSSENSCHAFT EIGENES HEIM E. G.
FINKENSCHLAG 27
90766 FÜRTH
VERTRETEN DURCH: HR. ZIERER

NACHBARN	
FLURSTÜCK 829/2: BAUGENOSSENSCHAFT EIGENES HEIM E. G. FINKENSCHLAG 27, 90766 FÜRTH	Datum, Unterschrift
FLURSTÜCK 831: FRIEDRICH LIEGENSCHAFTEN GMBH & CO. KG SOLDNERSTRASSE 100, 90766 FÜRTH	Datum, Unterschrift
FLURSTÜCK 862: LEYKAM KARIN VACHER STRASSE 125d, 90766 FÜRTH	Datum, Unterschrift
FLURSTÜCK 862/2: EBERT DORIS UND MATTHIAS WEISSNER STRASSE 37, 90766 FÜRTH	Datum, Unterschrift
FLURSTÜCK 862/12: LEISER TAJANA UND EDUARD VACHER STRASSE 125e, 90766 FÜRTH	Datum, Unterschrift
FLURSTÜCK 863/11: LEYKAM ROMAN DUSSELDORFER STRASSE 26, 90425 NÜRNBERG	Datum, Unterschrift
FLURSTÜCK 863/12: WEGAND SONJA UND RALPH VACHER STRASSE 121a, 90766 FÜRTH	Datum, Unterschrift
FLURSTÜCK 832/11: STADT FÜRTH	Datum, Unterschrift

PLANNHALT
GRUNDRISS ERDGESCHOSS MIT ABSTANDSFLÄCHEN

MASSSTAB	GEZ	DATUM	PL.NR.
1:100	he	05.06.2018	EA-1711-200