
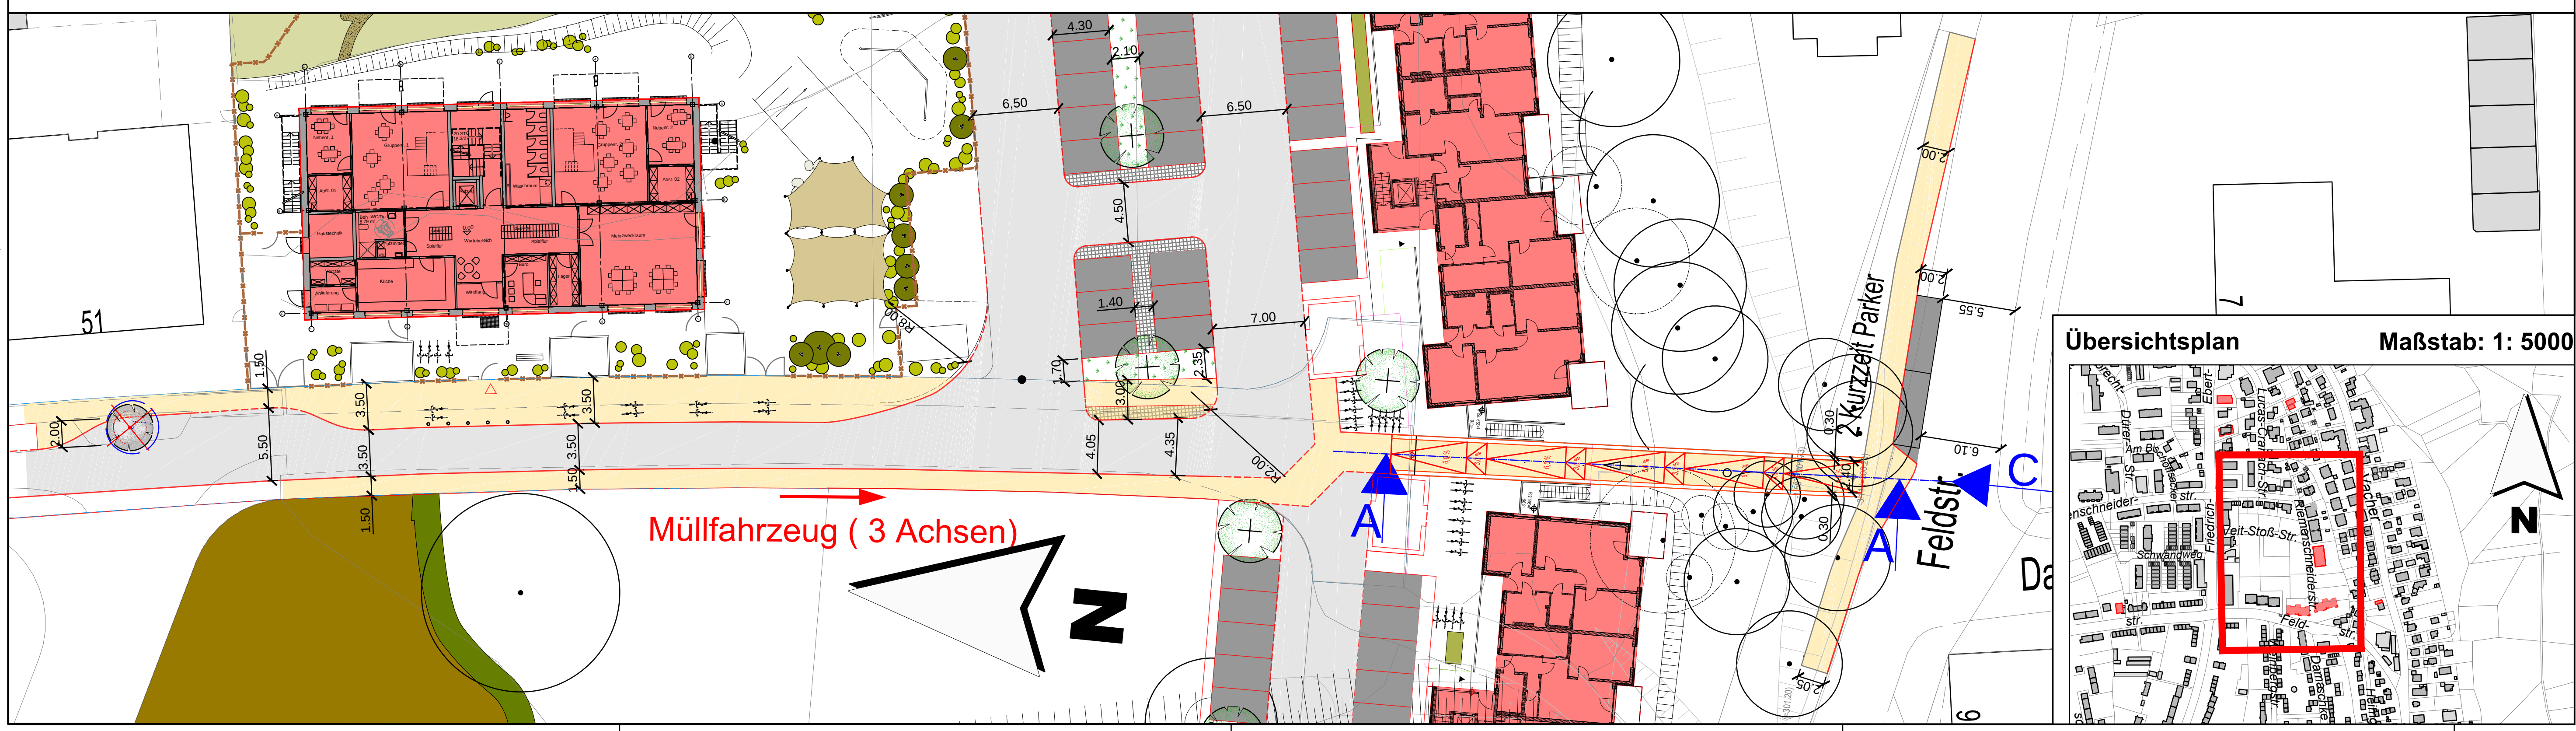
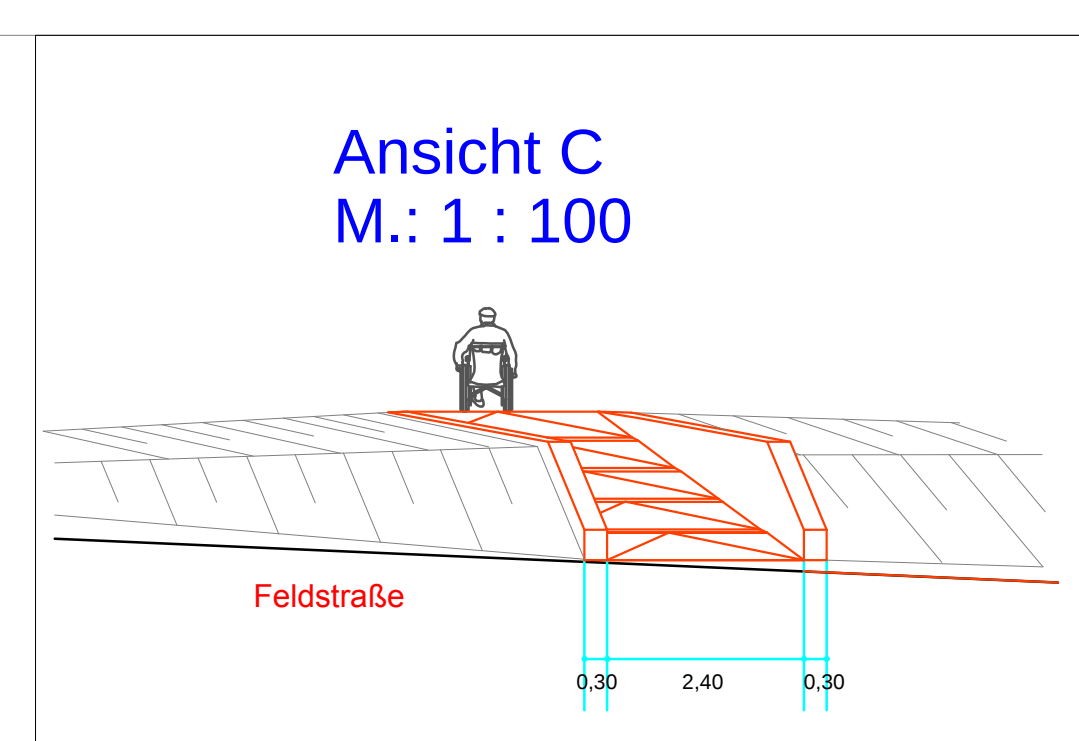
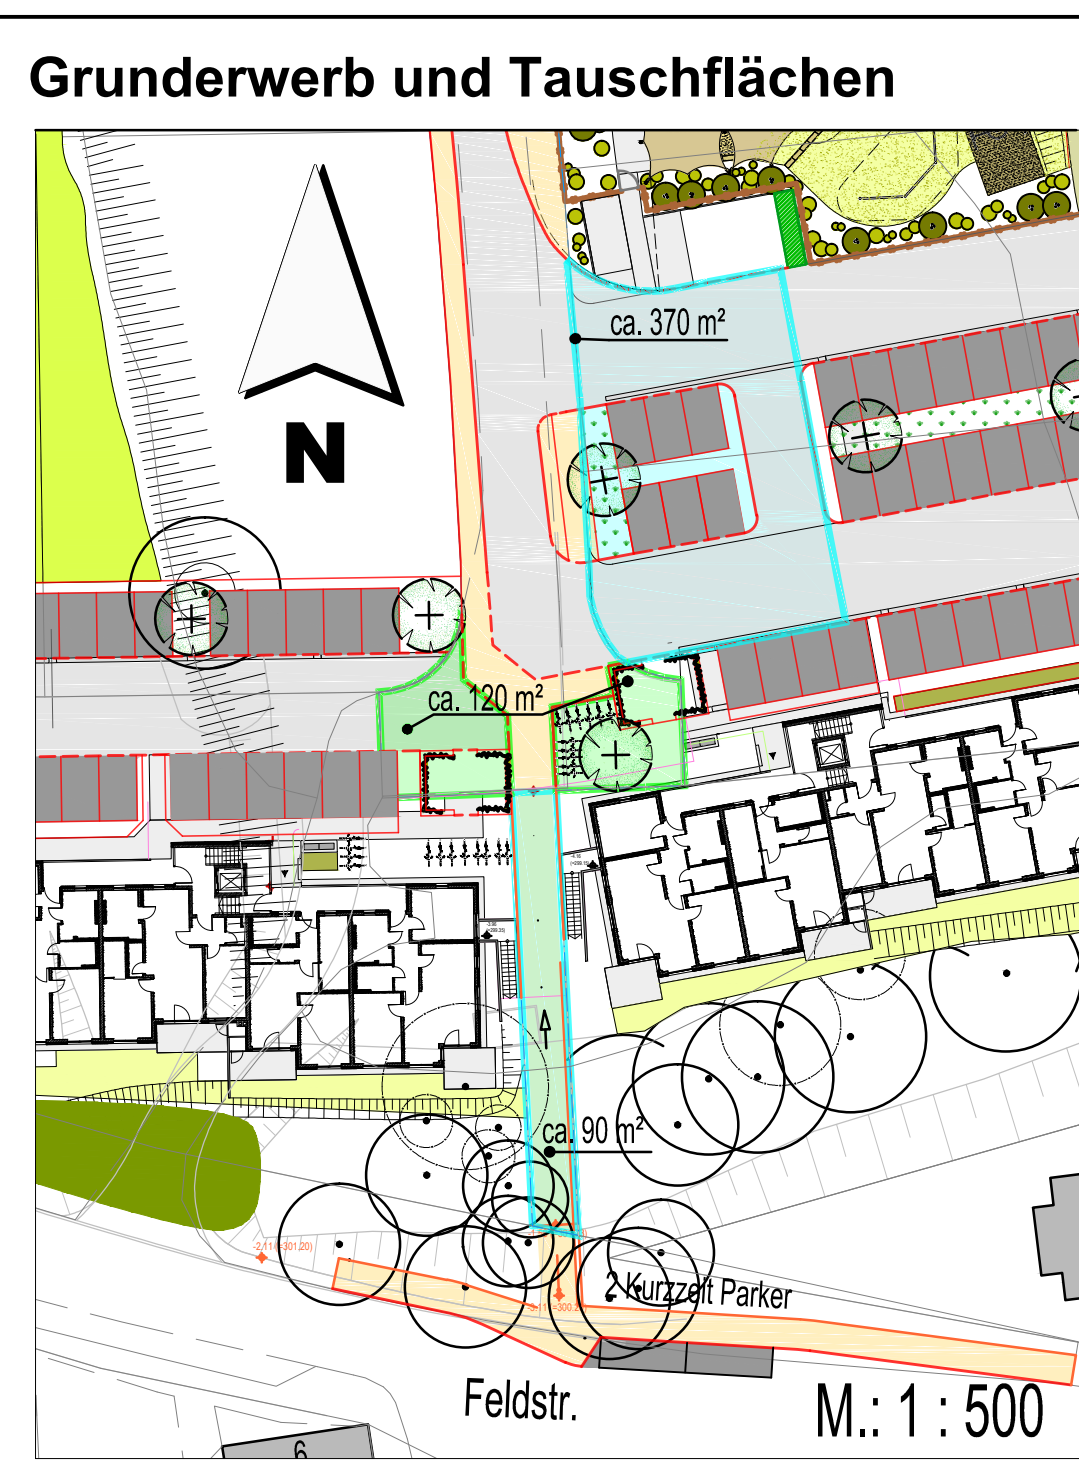


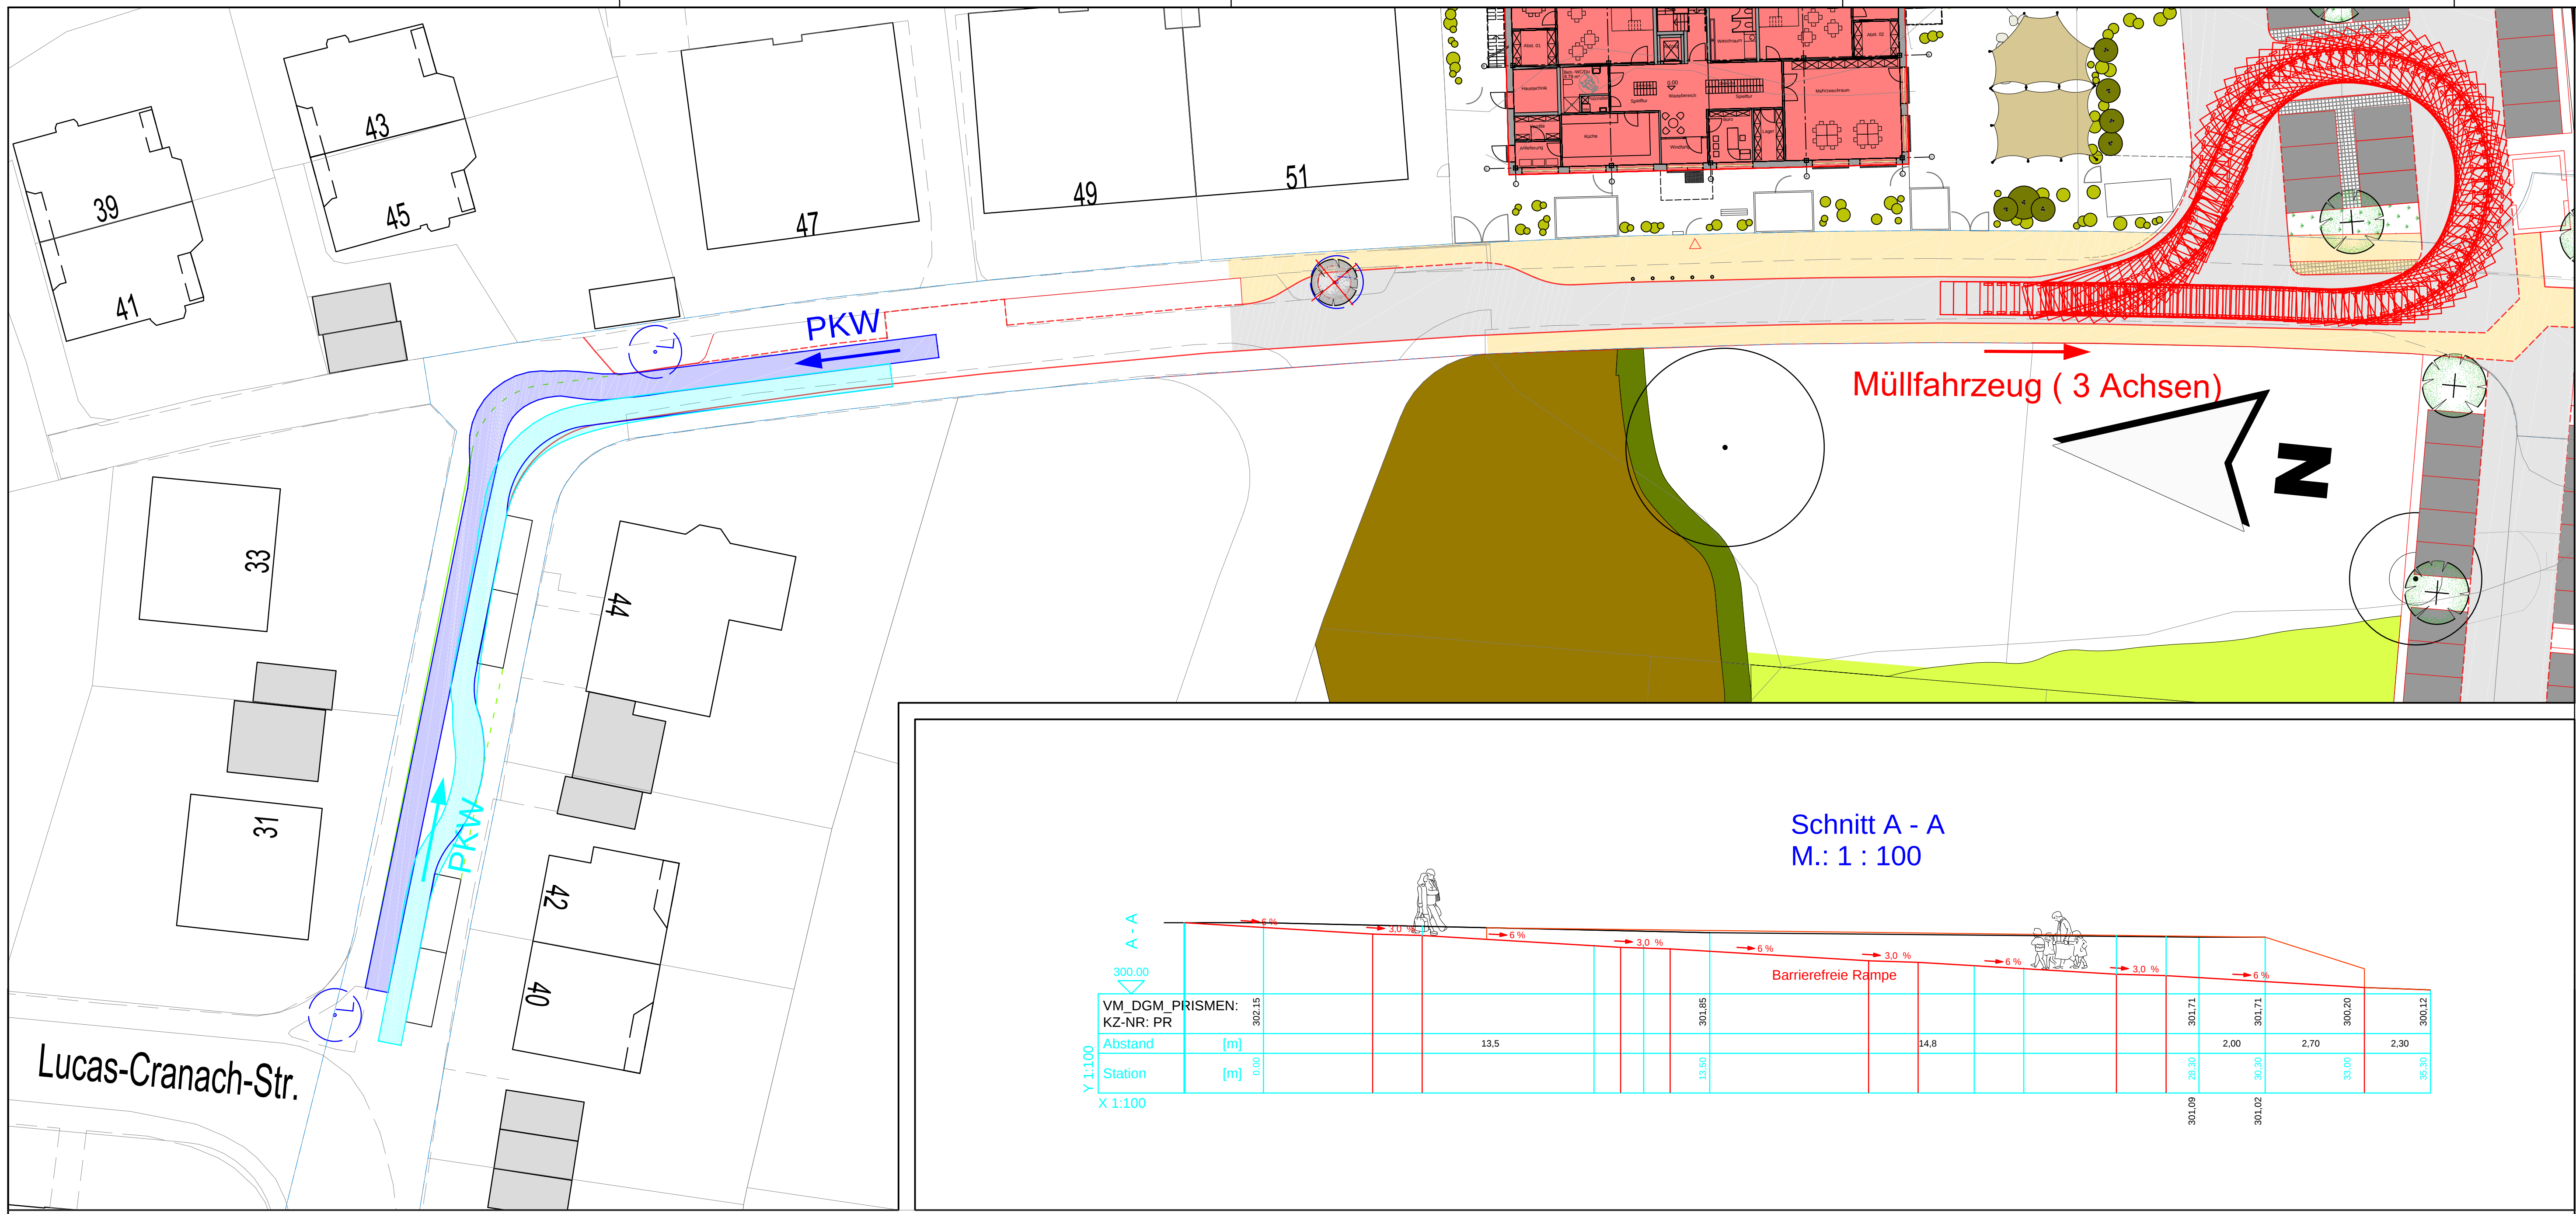

Zeichenerklärung :

- GUNDSTÜCKSERWERB
- GRUNDSTÜCKSERKAUF
- FAHRBAHN (Asphalt)
- PARKSTREIFEN (Verbundsteine)
- GEHWEG (Plattenbelag, Pflaster, wassergebundene Decke)
- GEMEINSAME GEH- UND RADWEGE
- RADWEGE (Asphalt)
- GRÜNLÄCHE BESTAND/ PLANUNG
- EINFAHRTEN
- RANDSTEINLINIE
- MARKIERUNG NEU
- BESTEHENDER BAUM
- GEPLANTER BAUM
- ZU ENTFERNENDER BAUM
- PRIVATE MAUER
- GEPLANTE MAUER
- TREPPE
- PFLASTER
- MAUER BESTAND
- HECKE
- POLLER
- VERSORGUNGSLIETUNGEN
- STROM 110 KV LIETUNG
- ABWASSERKANAL
- GASLIETUNGEN
- STROMLIETUNGEN
- WASSERLIETUNGEN
- TELEFONLIETUNGEN

STADTPLANUNGSAMT

Projekt: Fürth
Riemenschneider Straße- Wendeanlage
Feldstraße

Plan: Variante 1 a

Straßenschlüssel: 0731

Maßstab: 1:250

Ein Ausschnitt aus dem Freiflächenfeststellungsplan vom 19.07.2018
Architekturbüro Sommer GmbH dient als Grundlage der Planung

Nr. Datum Art der Änderungen: Name

Pfad : LA611v4 StraßenRiemenschneiderstraße 0731113 - Instruktionsergebnis
V1 2018-11-27 - FreigabeWendeanlage-Maßstab

Abteilung Verkehrsplanung : Dr. Böhlinger

Bearbeitet : G. Baier

Stand : siehe Pfad

Fürth, _____