


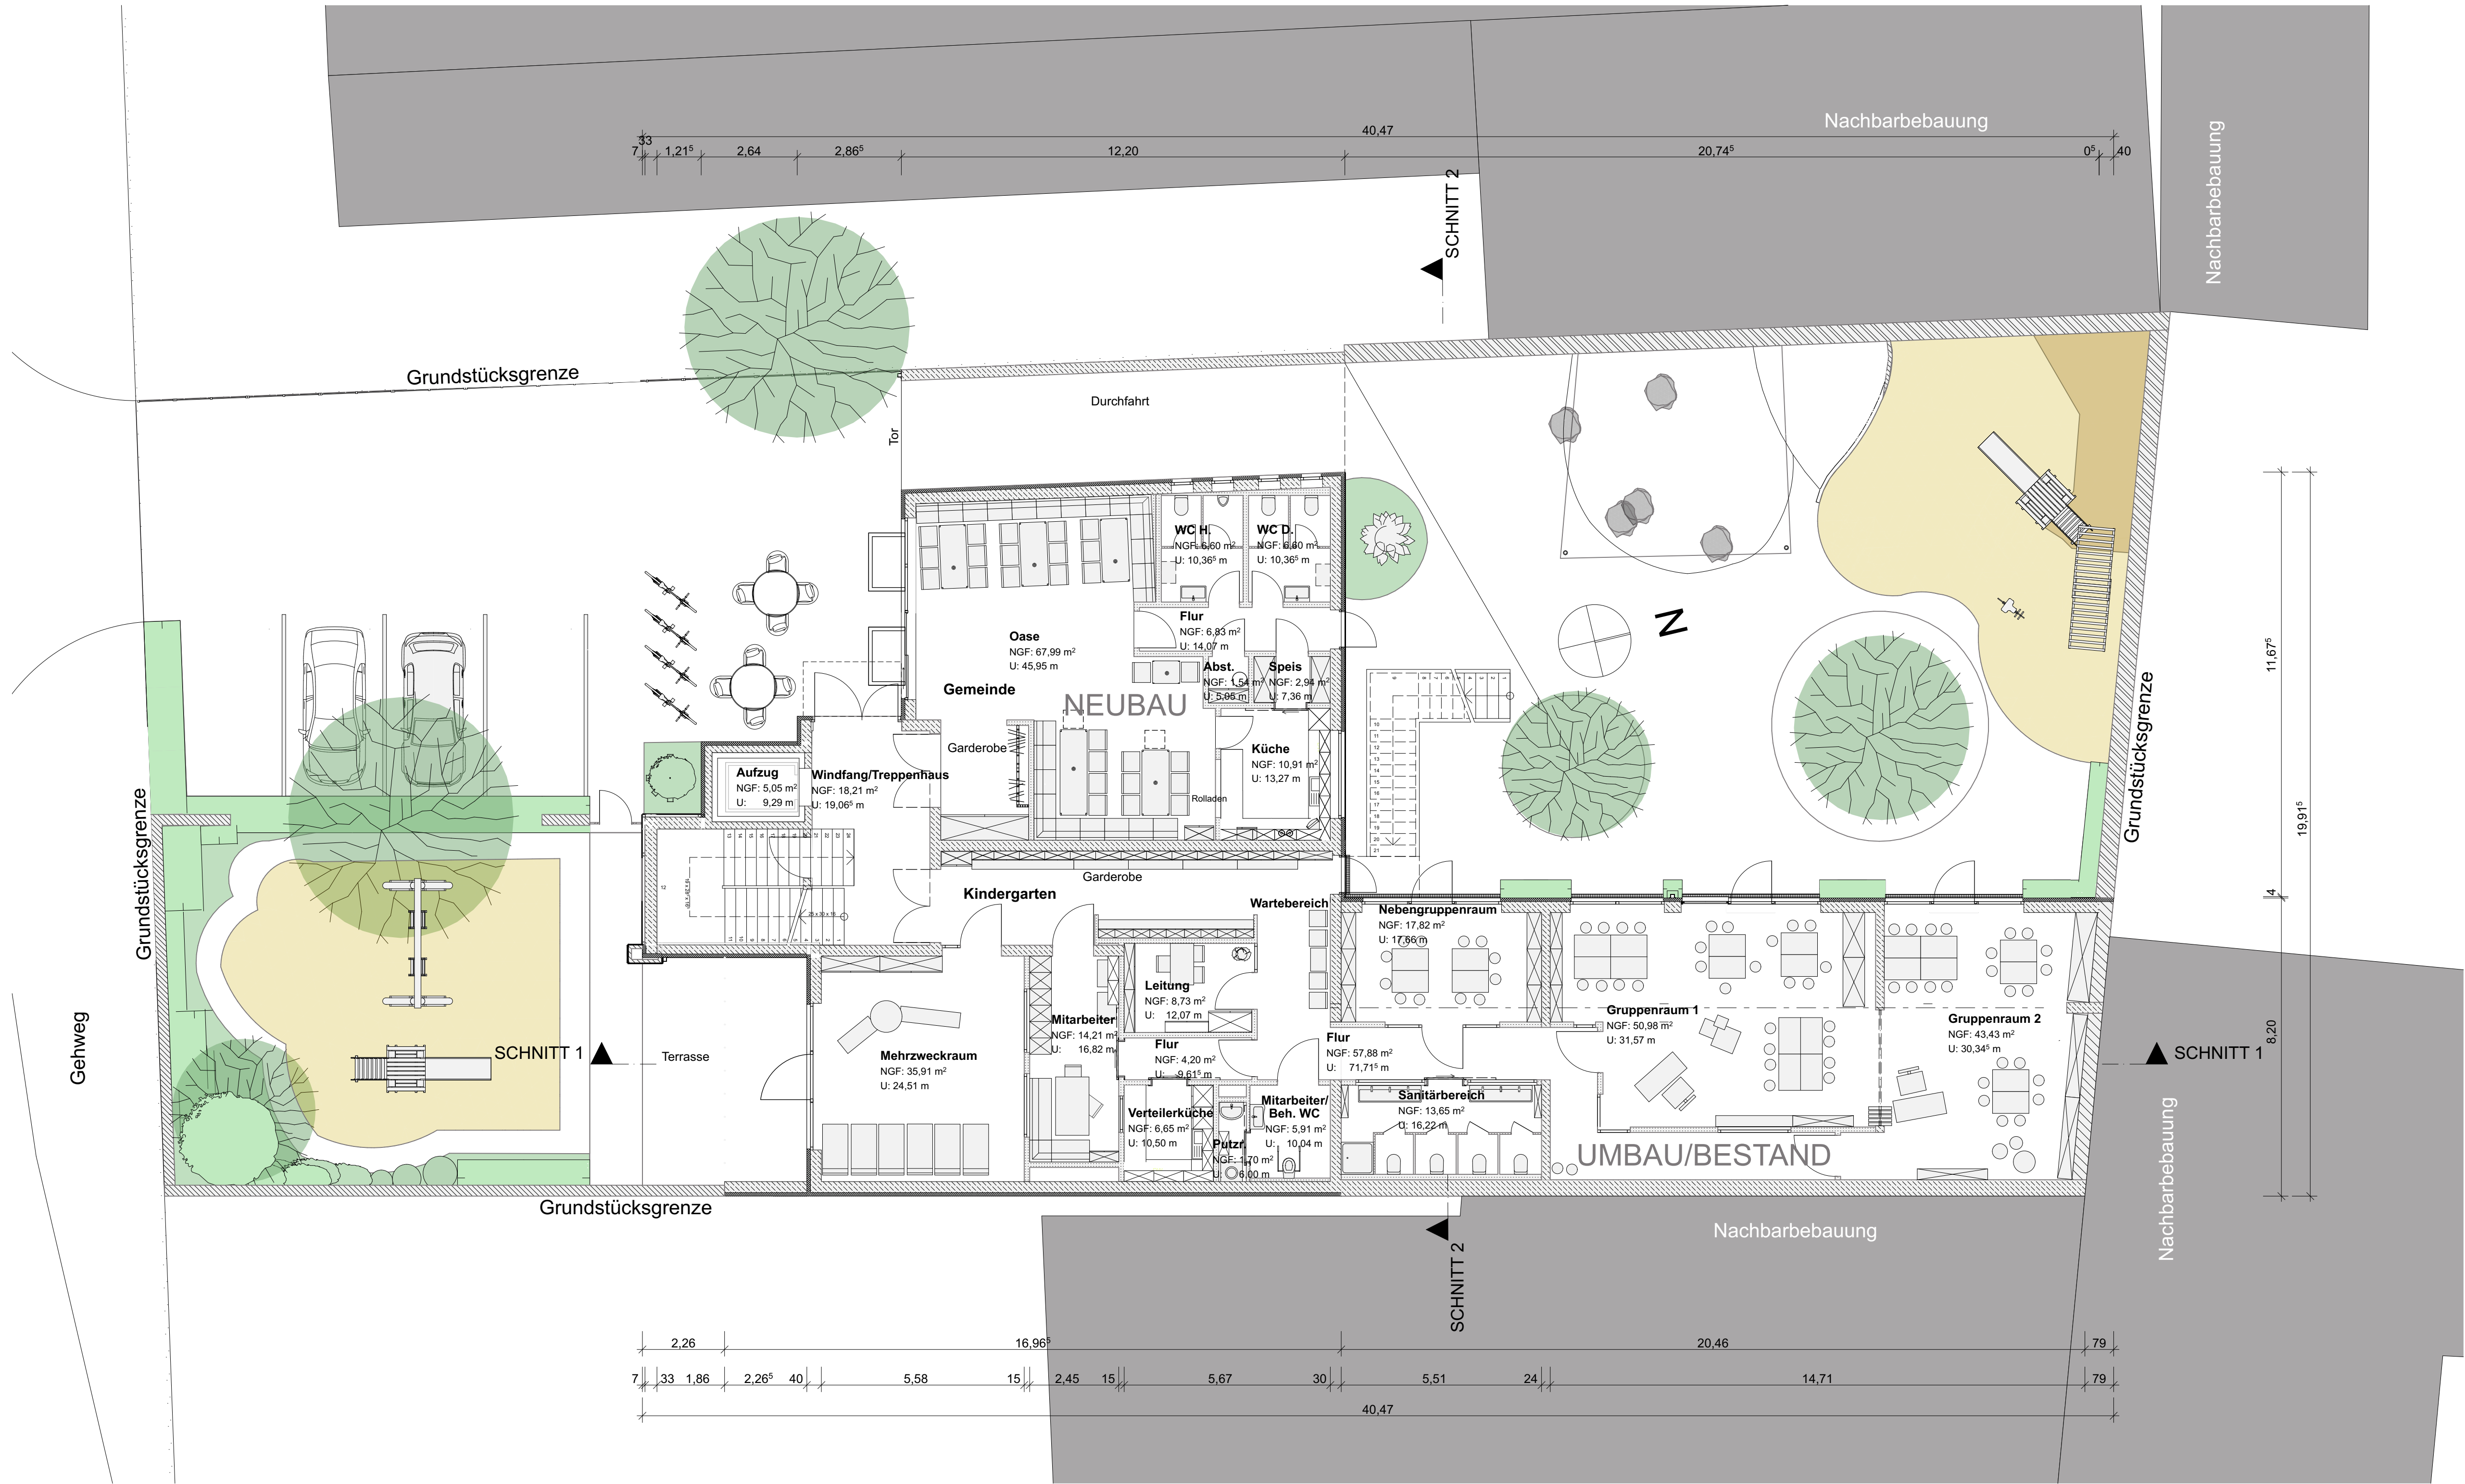

GENEHMIGUNGSPLANUNG	
Bauvorhaben:	Umbau und Erweiterung eines Gemeindezentrums mit Kindergarten der LKG Fürth Gebhardtstraße 19, 90762 Fürth
Bauort:	Gebhardtstraße 19, Flurstück 1116 Gemarkung Fürth, 90762 Fürth
Bauherr/Träger:	Hensoltshöher Gemeinschaftsverband e.V. Hensoltstraße 58, 91710 Gunzenhausen Flurstück 1116
Hr. Planer Findelsen	
Eigentümer:	Flurstück 1115/7
Hr. Philipp, Christoph	
Eigentümer:	Flurstück 1117/6
HAMBORNER REIT AG	
Eigentümer:	Flurstück 1114/4
Schulte-Eckel Arne	
Eigentümer:	Flurstück 1114/3
Anhaus Horst, Anhaus Maria	
Eigentümer:	Flurstück 1117/3
Gross Andreas, Gross Thomas	
Eigentümer:	Flurstück 1115/4
Eigentümergeinschaft (siehe gesonderte Liste)	
Eigentümer:	Flurstück 1112/8
Stadt Fürth	
Planfertiger:	
Mahlich Baumanagement Bauplanung, Planung, Sanierung, Gutachten	
Mahlich Baumanagement GmbH · Seidelbasweg 19 · 90455 Nürnberg · Tel. 0911 5695610 · mb@mahlich.info	
Planinhalt:	
ERDGESCHOSS	
Planmaßstab: 1:100	
Datum:	22.06.17
Gezeichnet:	H.C.M.
Bearbeitung:	H.M.
Freigabe:	
Vermerk:	
Plannummer/Index:	GP 03.0 / M 6.1

