



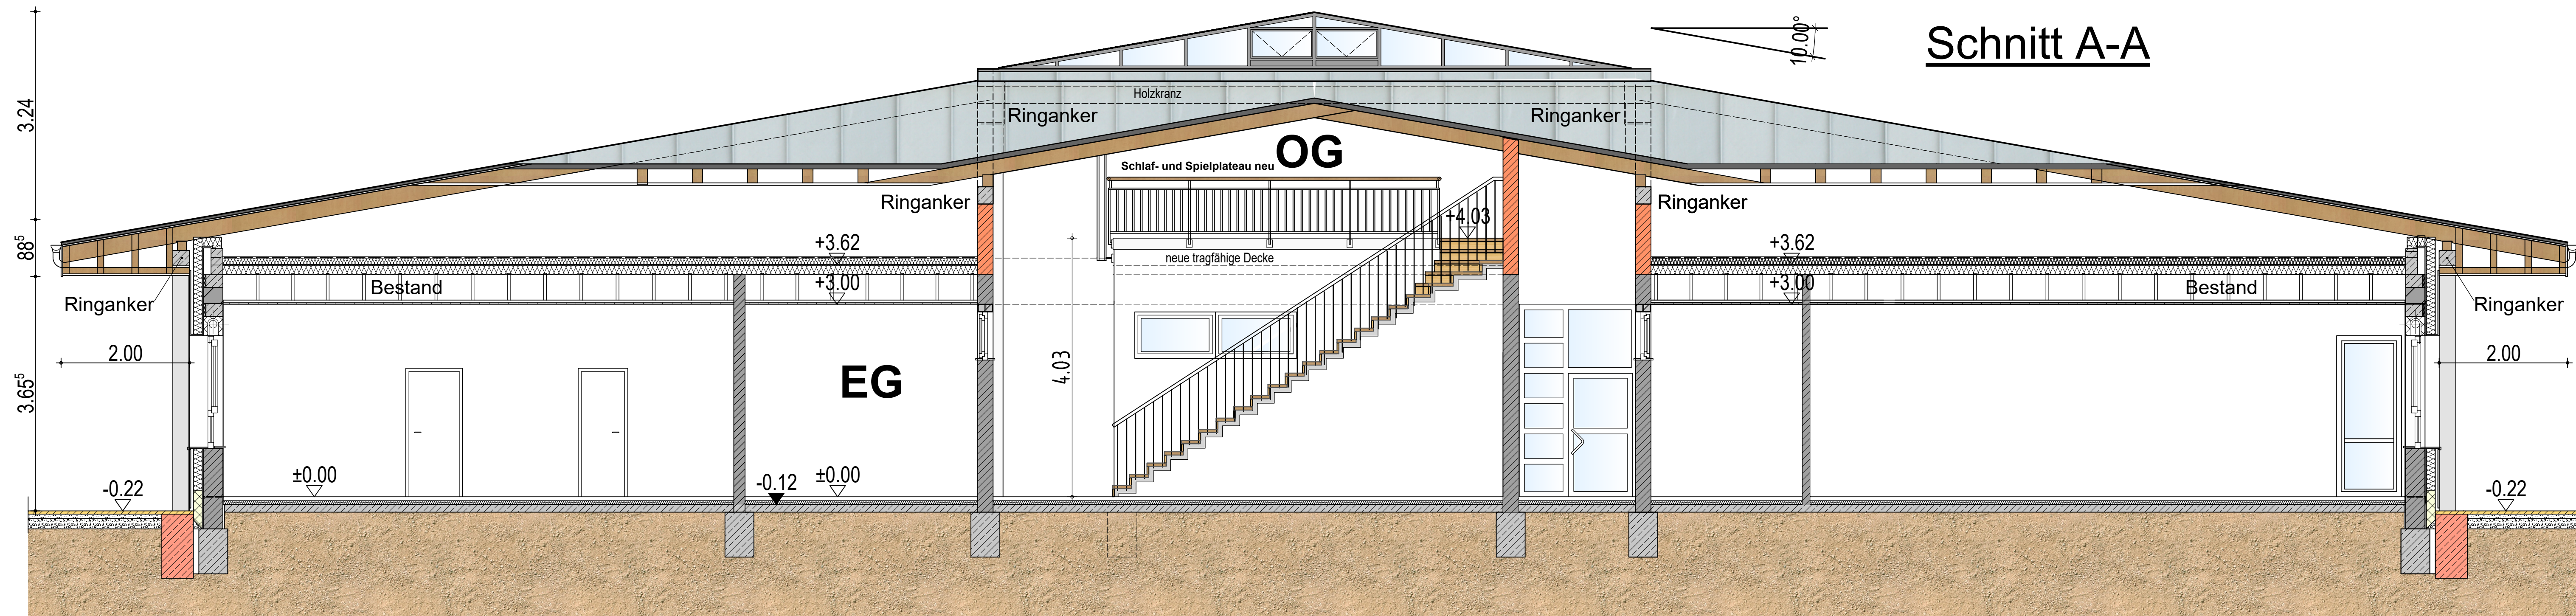

Schnitt A-A

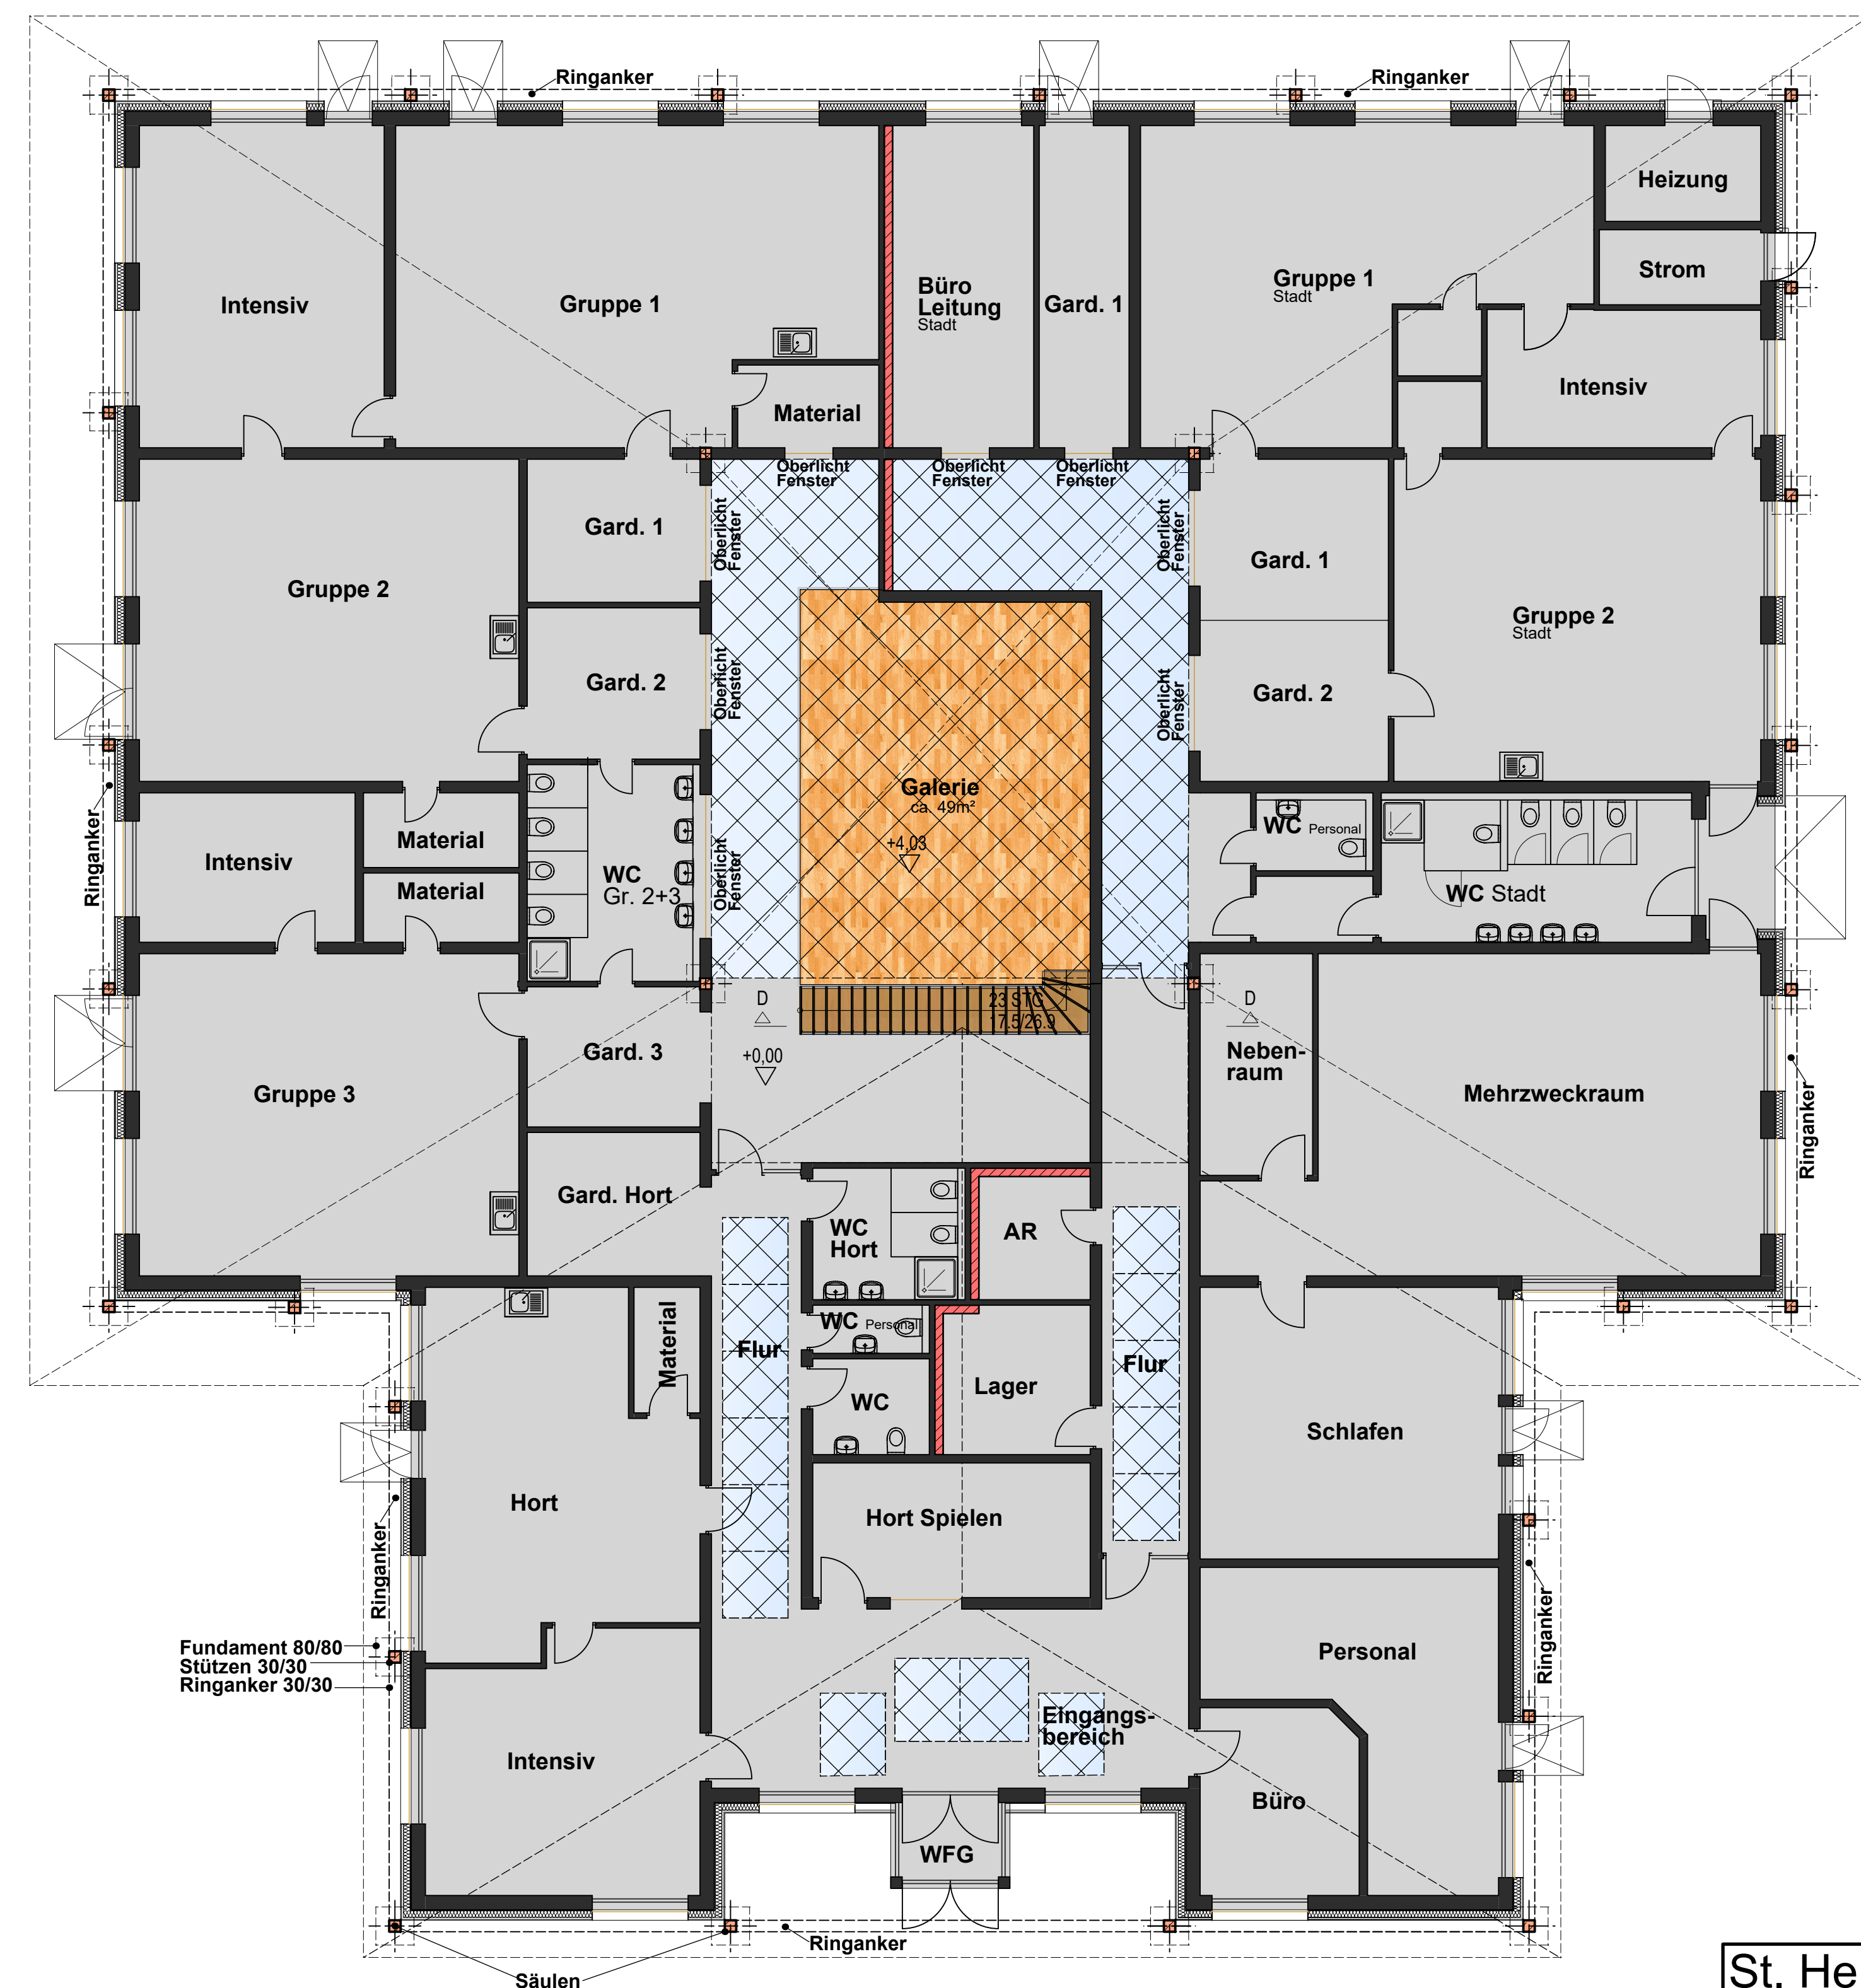

St. Heinrich



Stadt

EG
OG
Schnitt

M = 1 : 100

M = 1 : 50

BAUHERR: St. Heinrich


NACHBARN:

Umbau und Sanierung der Kinder-tagesstätte

in Fürth, Marsweg 20
FÜRTH, 06.09.2017

PLANUNG:

Baufüchse
Architekturbüro

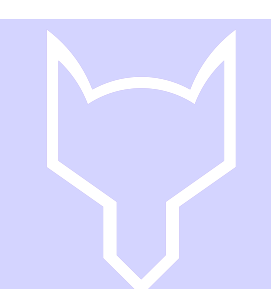

Karolinenstrasse 60
90 763 Fürth
Telefon 0911/74908-0
www.baufuechse.com
info@baufuechse.com