
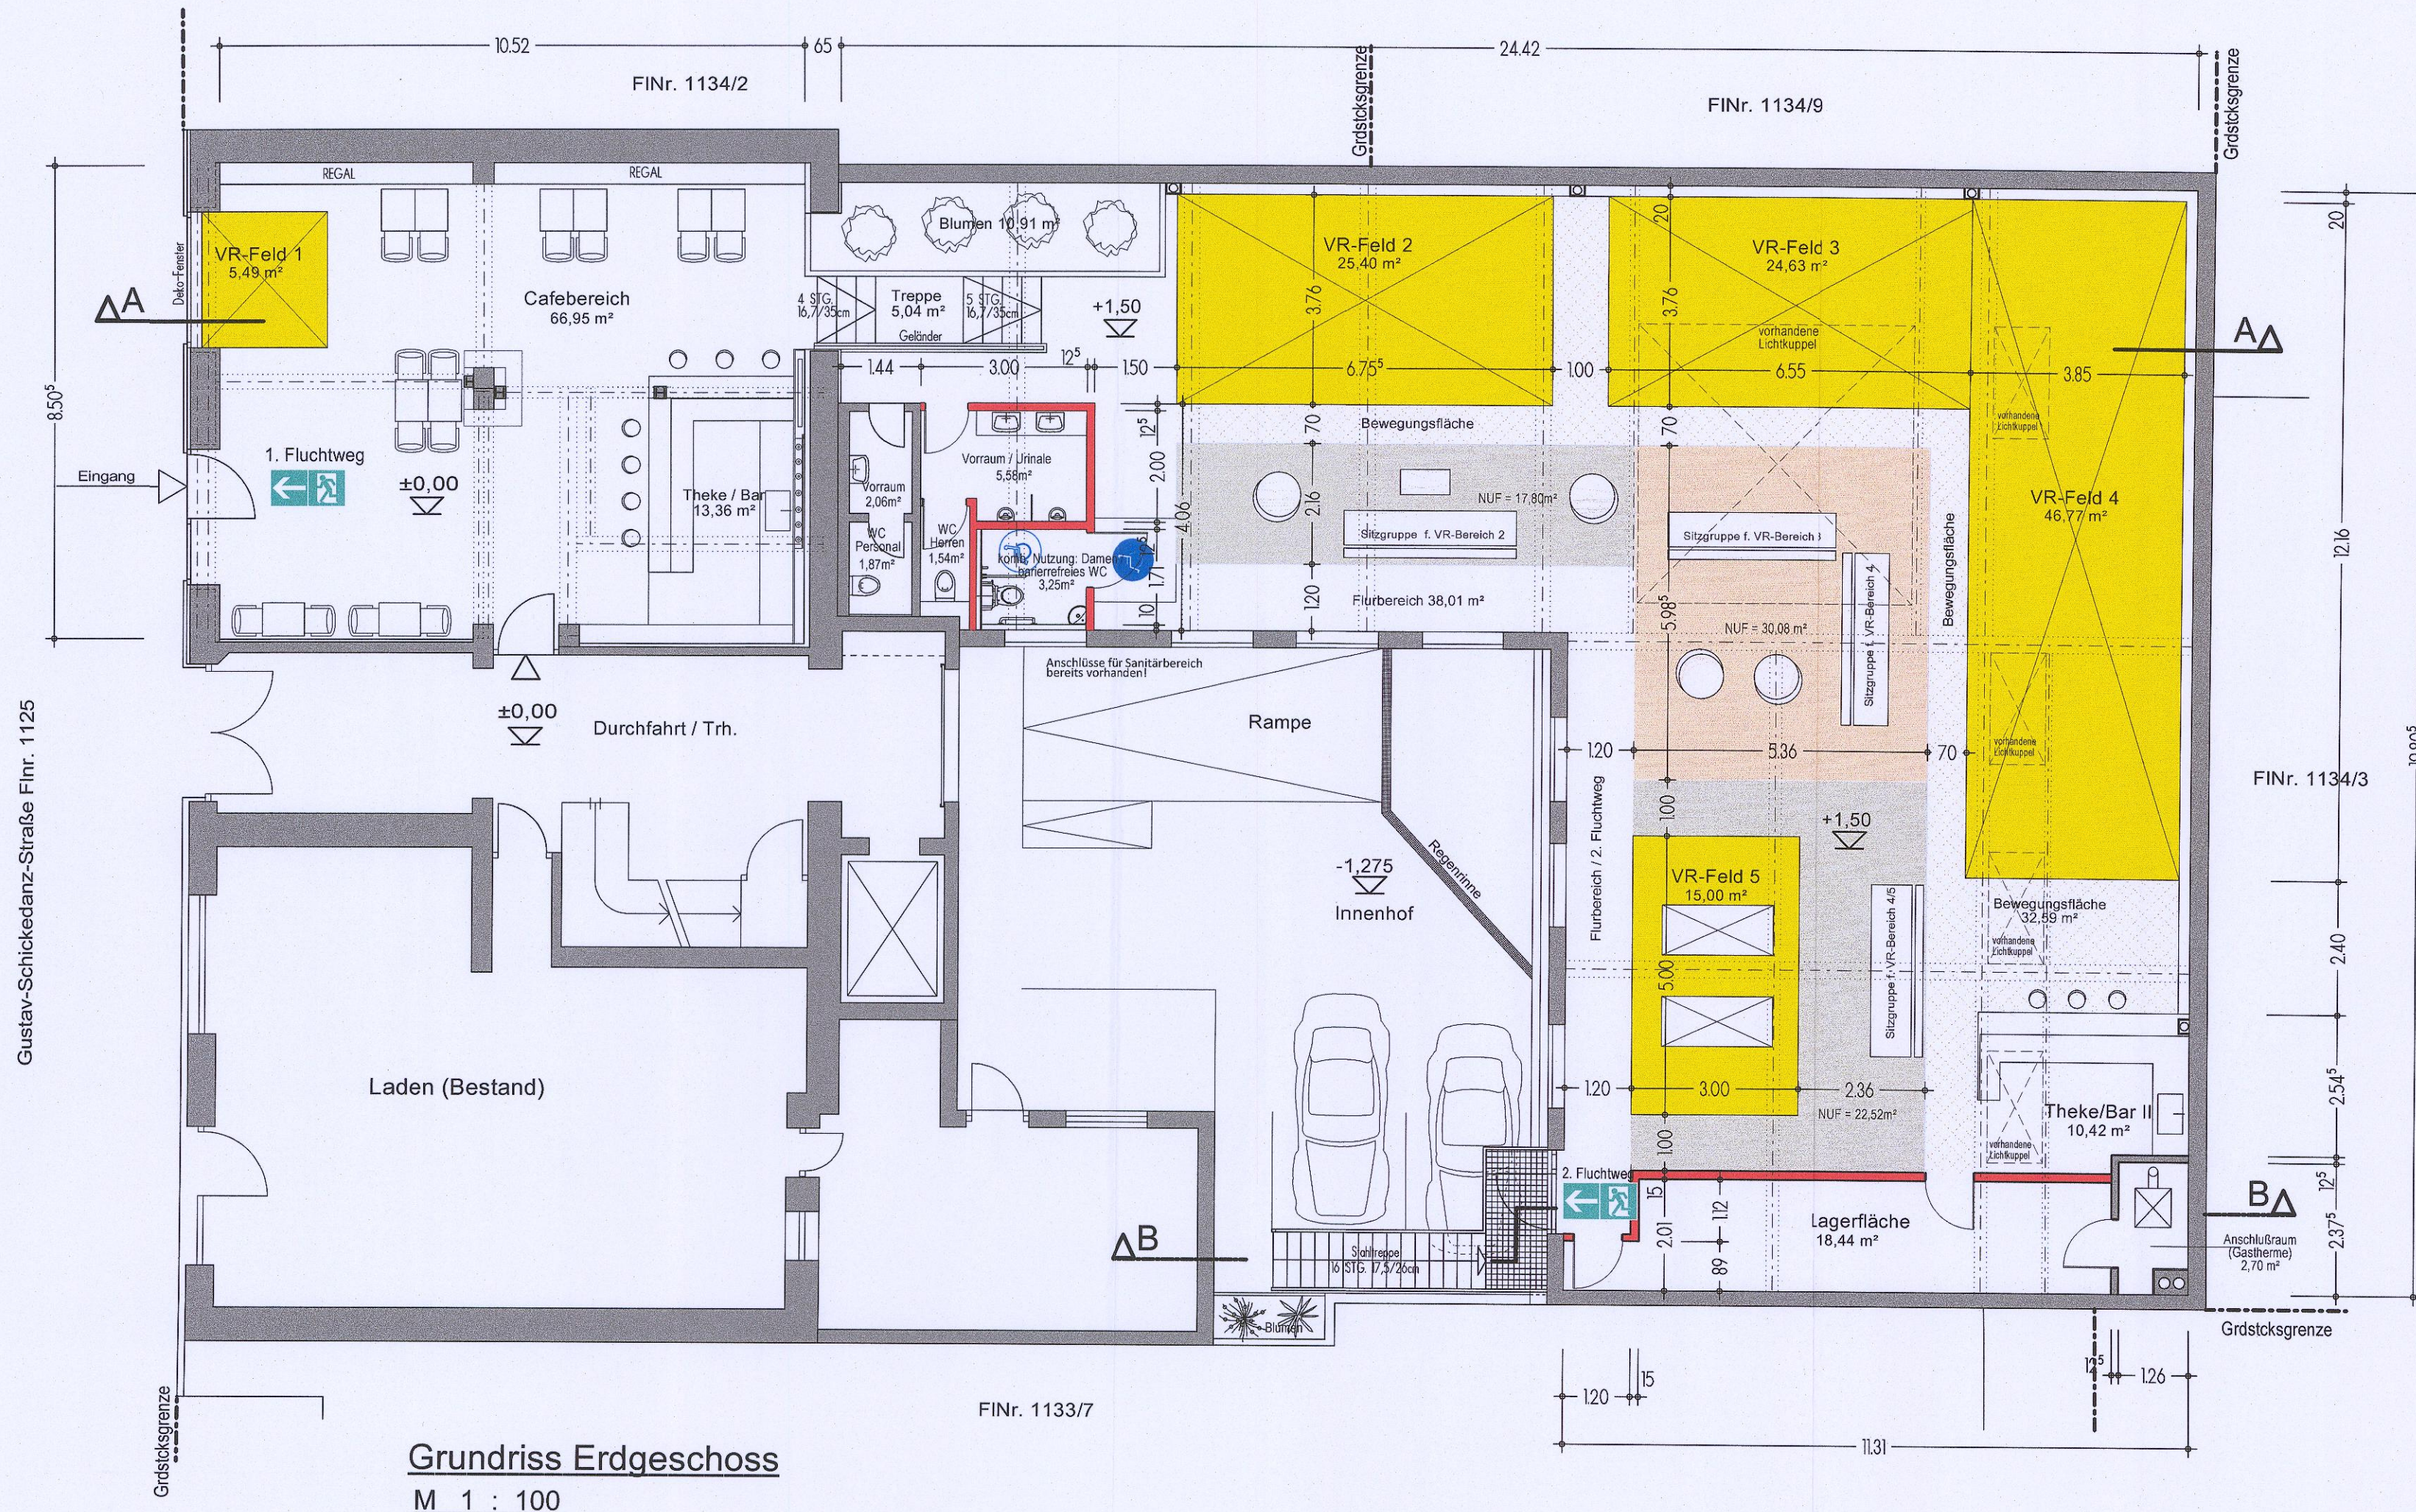


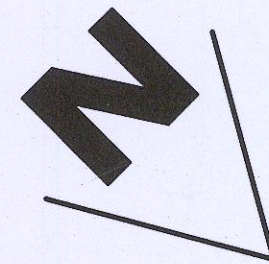

Grundriss Erdgeschoss
M 1 : 100

BAUANTRAG

Umbau und Umnutzung einer bisherigen Bankfiliale in Cafe mit VR-Bereich

Bauort: Gustav-Schickedanz-Str. 8, 90762 Fürth
Gemarkung: Fürth, FINr. 1133

Bauherr: Pixels Virtual Reality GmbH & Co.KG
vertreten durch Clemens Orendt
Amalienstraße 44
90419 Nürnberg

Grundriss M 1:100

Bauherr: vertreten durch
Clemens Orendt

Angrenzer: 1134/3, 1134/9,



Maßstab:	Datum	im Juli 2019	Plan-Größe:	83,0 x 29,7cm	Plan-Nr.:
1 : 100	gezeichnet	REICHEL	Auftrag-Nr.:	14604	E 2
	geändert				

Goetz - Neun Ingenieure GmbH
Karl - Grillenberger - Str. 1a
90402 NÜRNBERG

Tel. (0911) 20649-0
Fax (0911) 20649-30

W. Poppe

BaylukaBau
Bauvorlage-
berechtigter
13321