


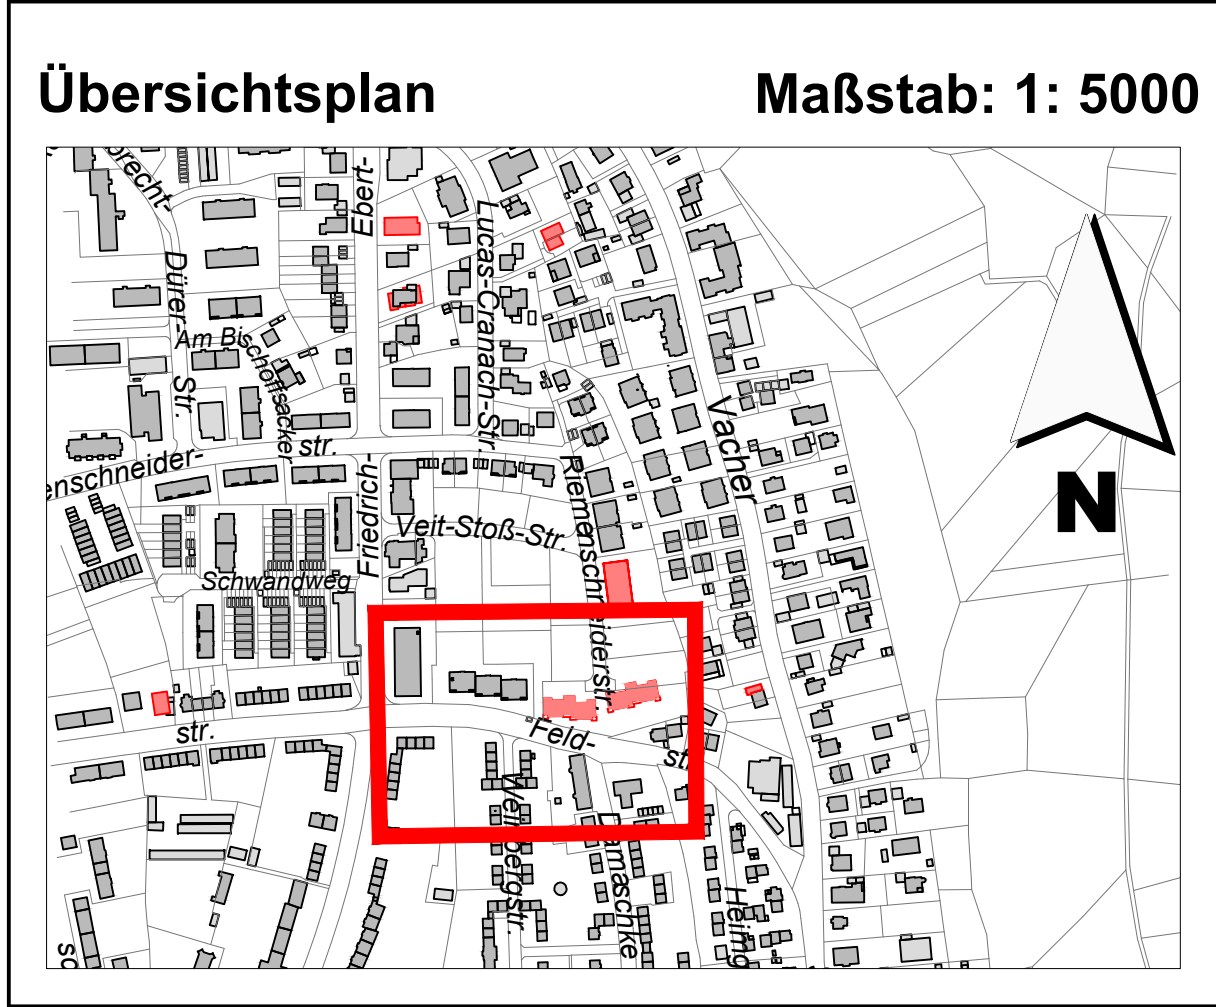


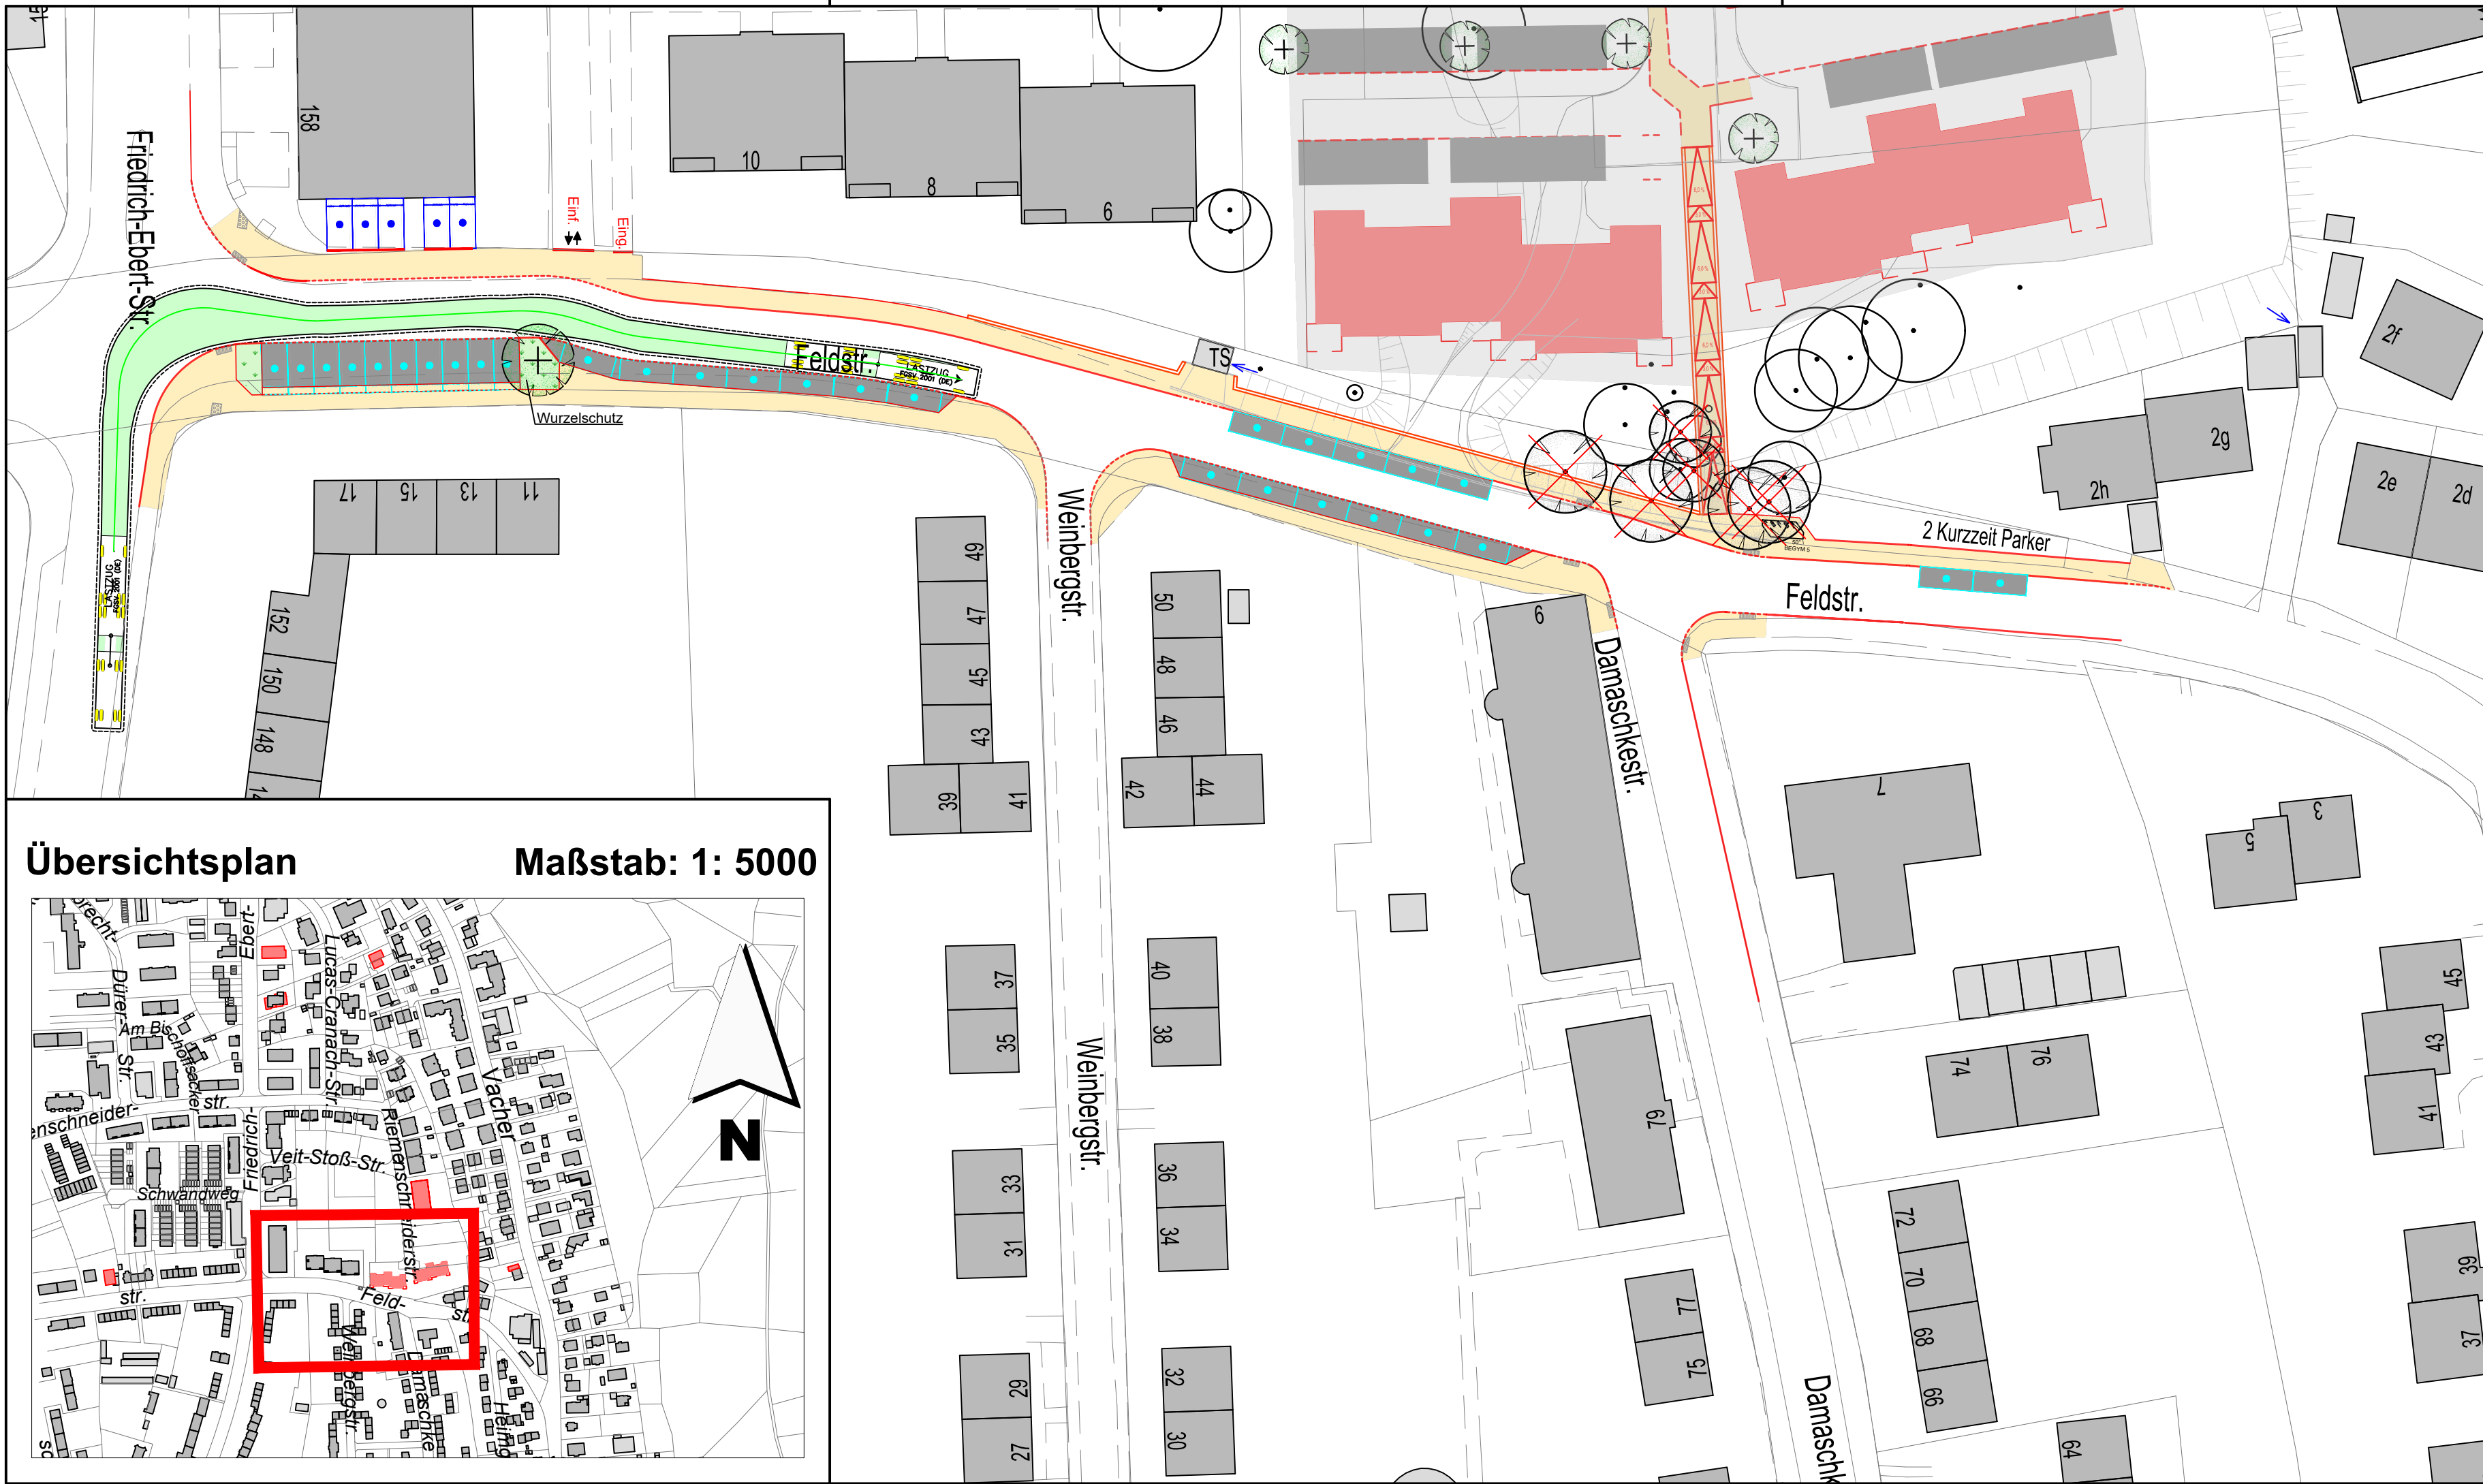

**Zeichenerklärung :**

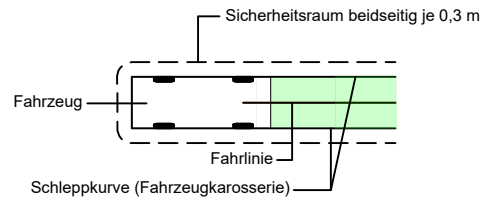

**Bemessungsfahrzeuge :**

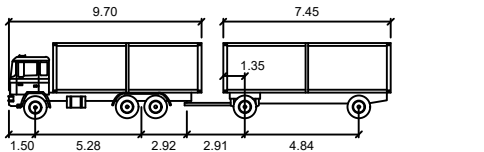

|                                       |        |                          |        |
|---------------------------------------|--------|--------------------------|--------|
| LASTZUG                               | Meter  |                          |        |
| First Unit Width                      | : 2.50 | Zeit zw. Lenkeinschlägen | : 6.0  |
| Breite Anhänger                       | : 2.50 | Lenkwinkel               | : 38.9 |
| First Unit Track                      | : 2.50 | Gelenkwinkel             | : 70.0 |
| Achsbreite inkl. Reifen des Anhängers | 5.0    |                          |        |

**Zeichenerklärung :**

- GRUNDSTÜCKSERWERB
- GRUNDSTÜCKSERKAUF
- FAHRBAHN (Asphalt)
- PARKSTREIFEN (Verbundsteine)
- GEHWEG (Plattenbelag)
- GEMEINSAME GEH- UND RADWEGE
- RADWEGE (Asphalt)
- GRÜNFLÄCHE BESTAND/ PLANUNG
- EINFAHRTEN
- RANDSTEINLINIE
- MARKIERUNG NEU

- BESTEHENDER BAUM
- GEPLANTER BAUM
- ZU ENTFERNENDER BAUM

- BODENINDIKATOREN (NOPPEN- / RIPPENPLATTEN)
- GEPLANTE MAUER
- TREPPE
- PFLASTER
- FAHRRADSTÄNDER

- HECKE
- POLLER
- VERSORGUNGSLEITUNGEN

- STROM 110 KV LEITUNG
- ABWASSERKANAL
- GASLEITUNGEN
- STROMLEITUNGEN
- WASSERLEITUNGEN
- TELEFONLEITUNGEN



Projekt: Fürth  
Feldstraße  
zw. Friedrich-Ebert-Str. und Heimgartenstr.

|                                                       |                          |                   |
|-------------------------------------------------------|--------------------------|-------------------|
| Plan: Anlage 2.2<br>Schleppkurvenuntersuchung Lastzug | Straßenschlüssel<br>0242 | Maßstab:<br>1:500 |
|-------------------------------------------------------|--------------------------|-------------------|

**Instruktionsergebnis Ausbau Gehwege Feldstraße Variante 2**

| Nr. | Datum | Art der Änderungen: | Name |
|-----|-------|---------------------|------|
|     |       |                     |      |
|     |       |                     |      |
|     |       |                     |      |
|     |       |                     |      |

Pfad : I:\A61\Vpl-Strassen\Feldstraße 0242\13 - Instruktionsergebnis\Pläne\BWA\2020-06-15-Lageplan-Feldstraße.dwg

|                           |                         |                       |
|---------------------------|-------------------------|-----------------------|
| Abteilung Verkehrsplanung | : Dr. Hartl             | Fürth, 15.06.2020     |
| Bearbeitet                | : G. Baier / J. Seibert | Jonas Schubert, M.Sc. |
| Stand                     | : siehe Pfad            | AMTSLEITER            |