


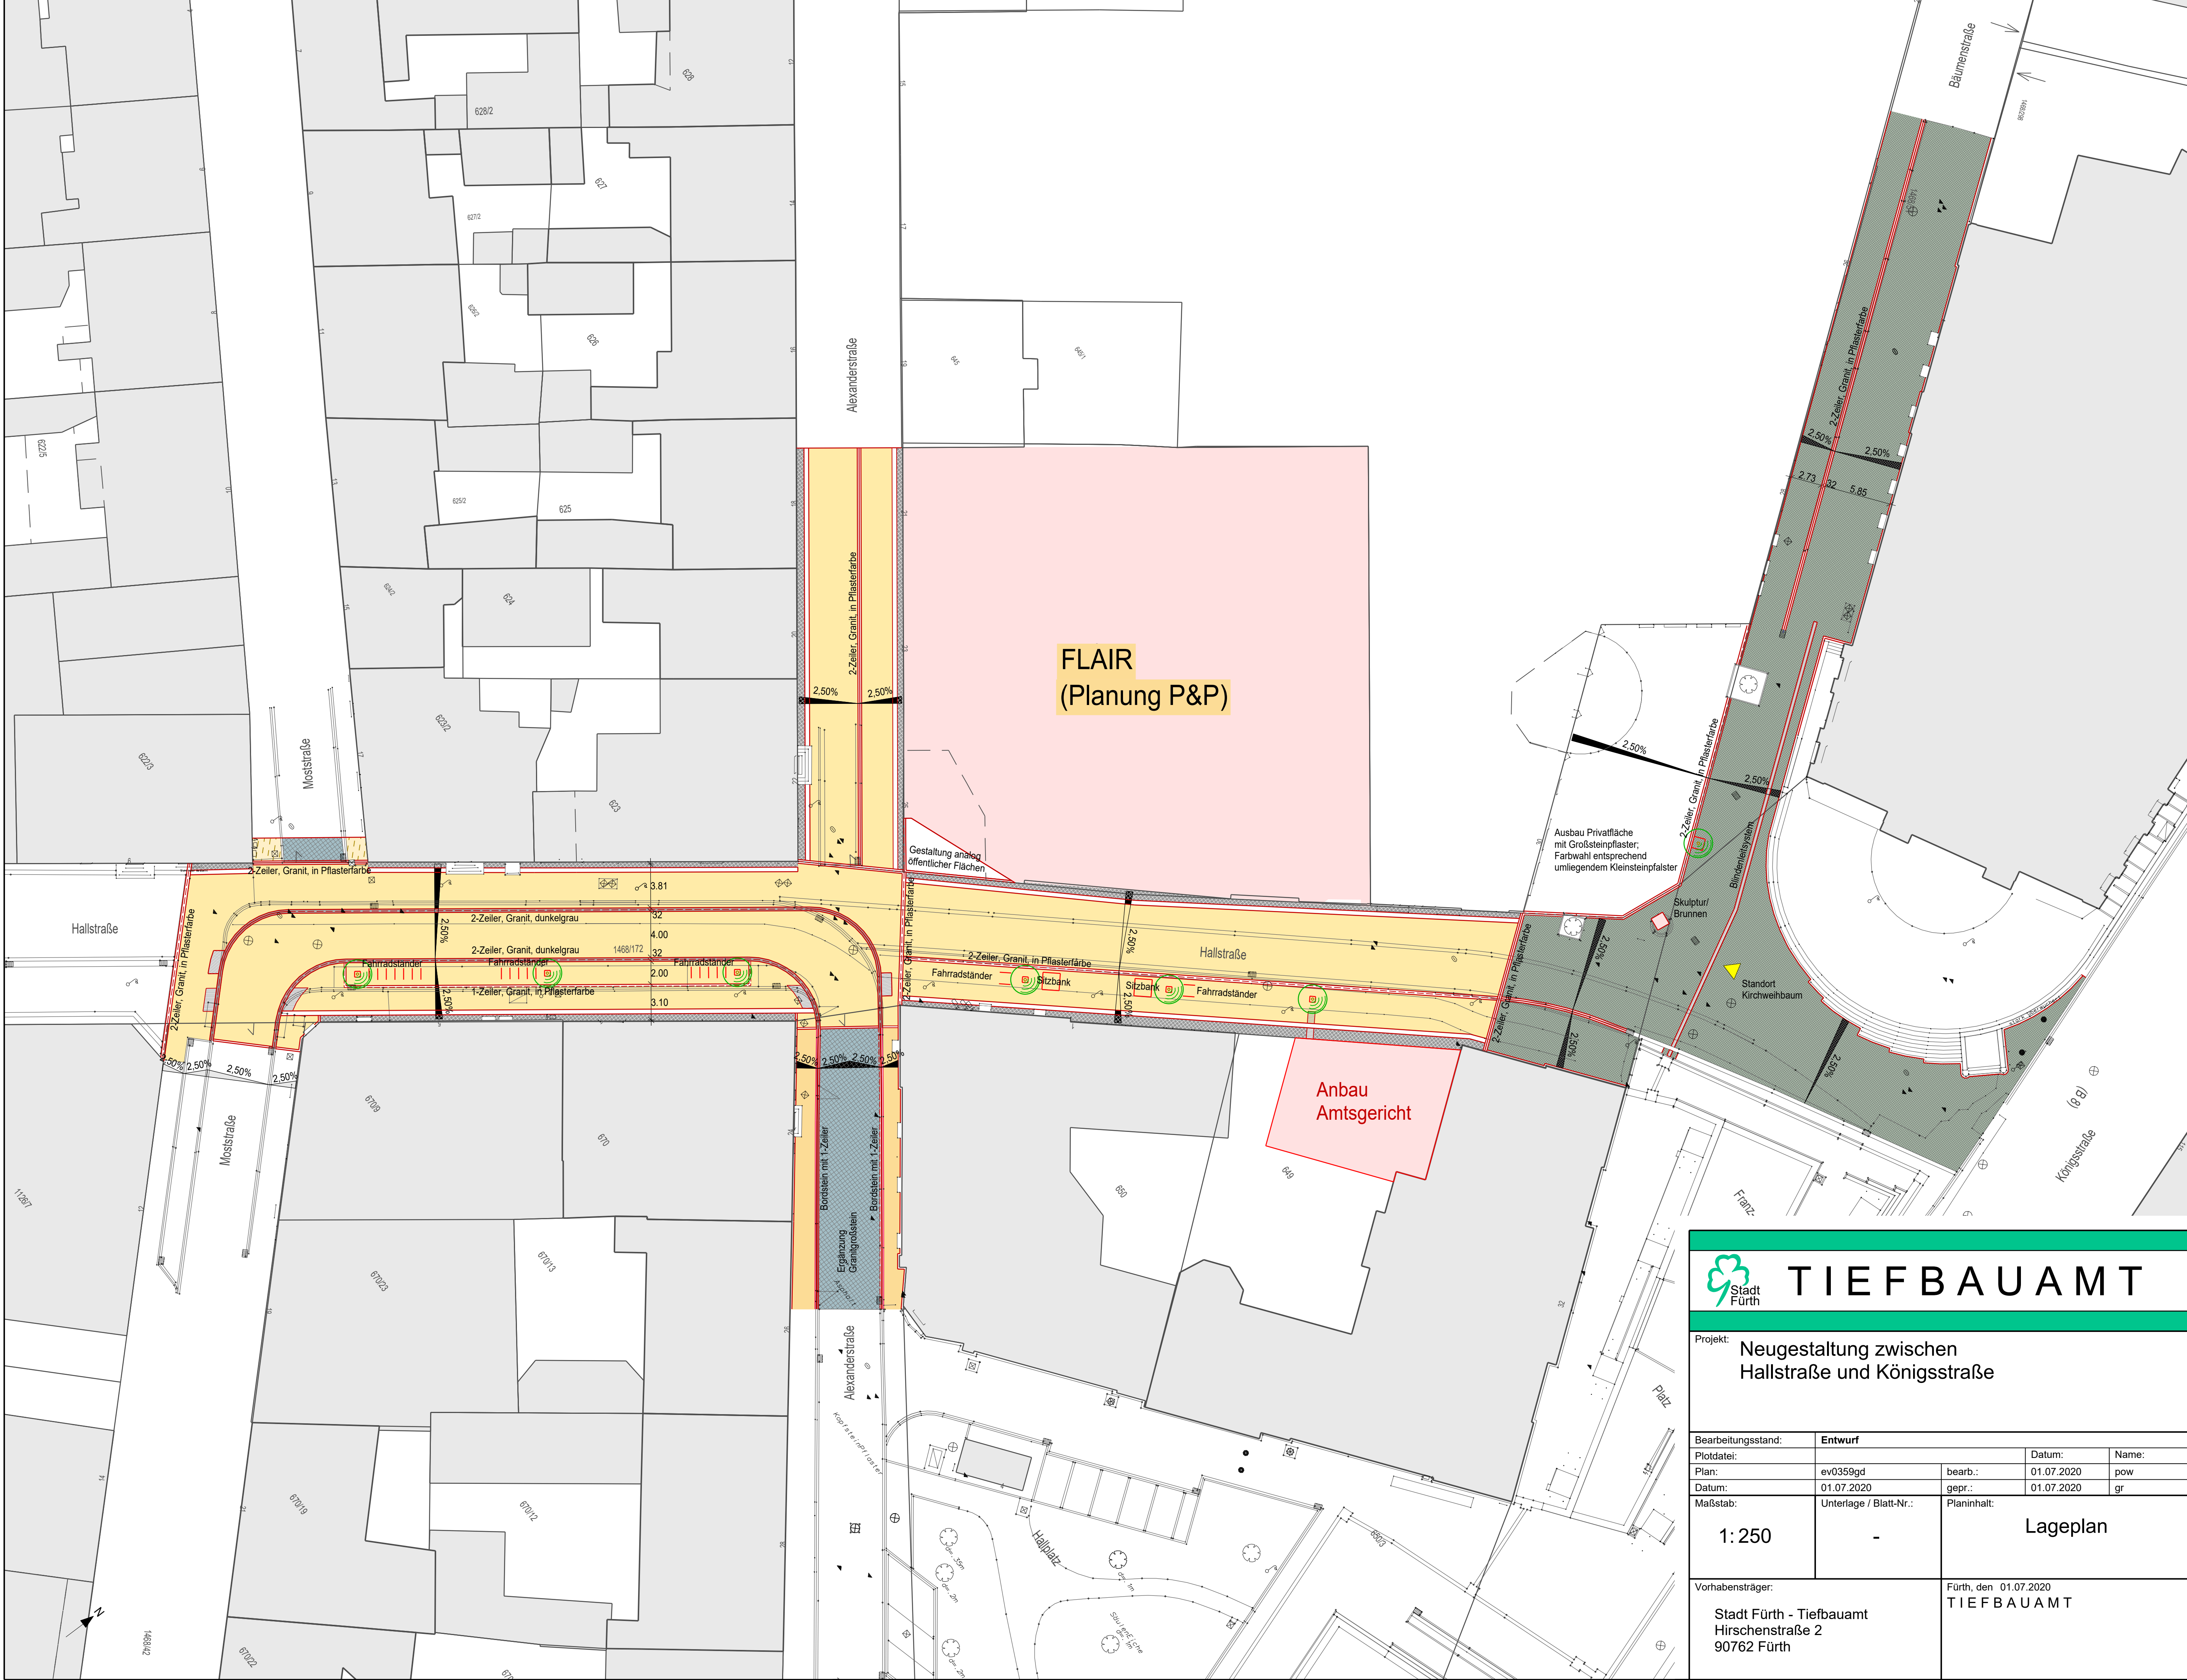

FLAIR
(Planung P&P)

Anbau
Amtsgericht



TIEFBAUAMT

Projekt:
Neugestaltung zwischen
Hallstraße und Königsstraße

Bearbeitungsstand:		Entwurf	
Plotdatei:	ev0359gd	Datum:	01.07.2020
Plan:	bearb.:	Name:	pow
Datum:	01.07.2020	gepr.:	01.07.2020
Maßstab:	Unterlage / Blatt-Nr.:	Planinhalt:	
1:250	-	Lageplan	
Vorhabensträger:		Fürth, den 01.07.2020 TIEFBAUAMT	
Stadt Fürth - Tiefbauamt Hirschenstraße 2 90762 Fürth			