



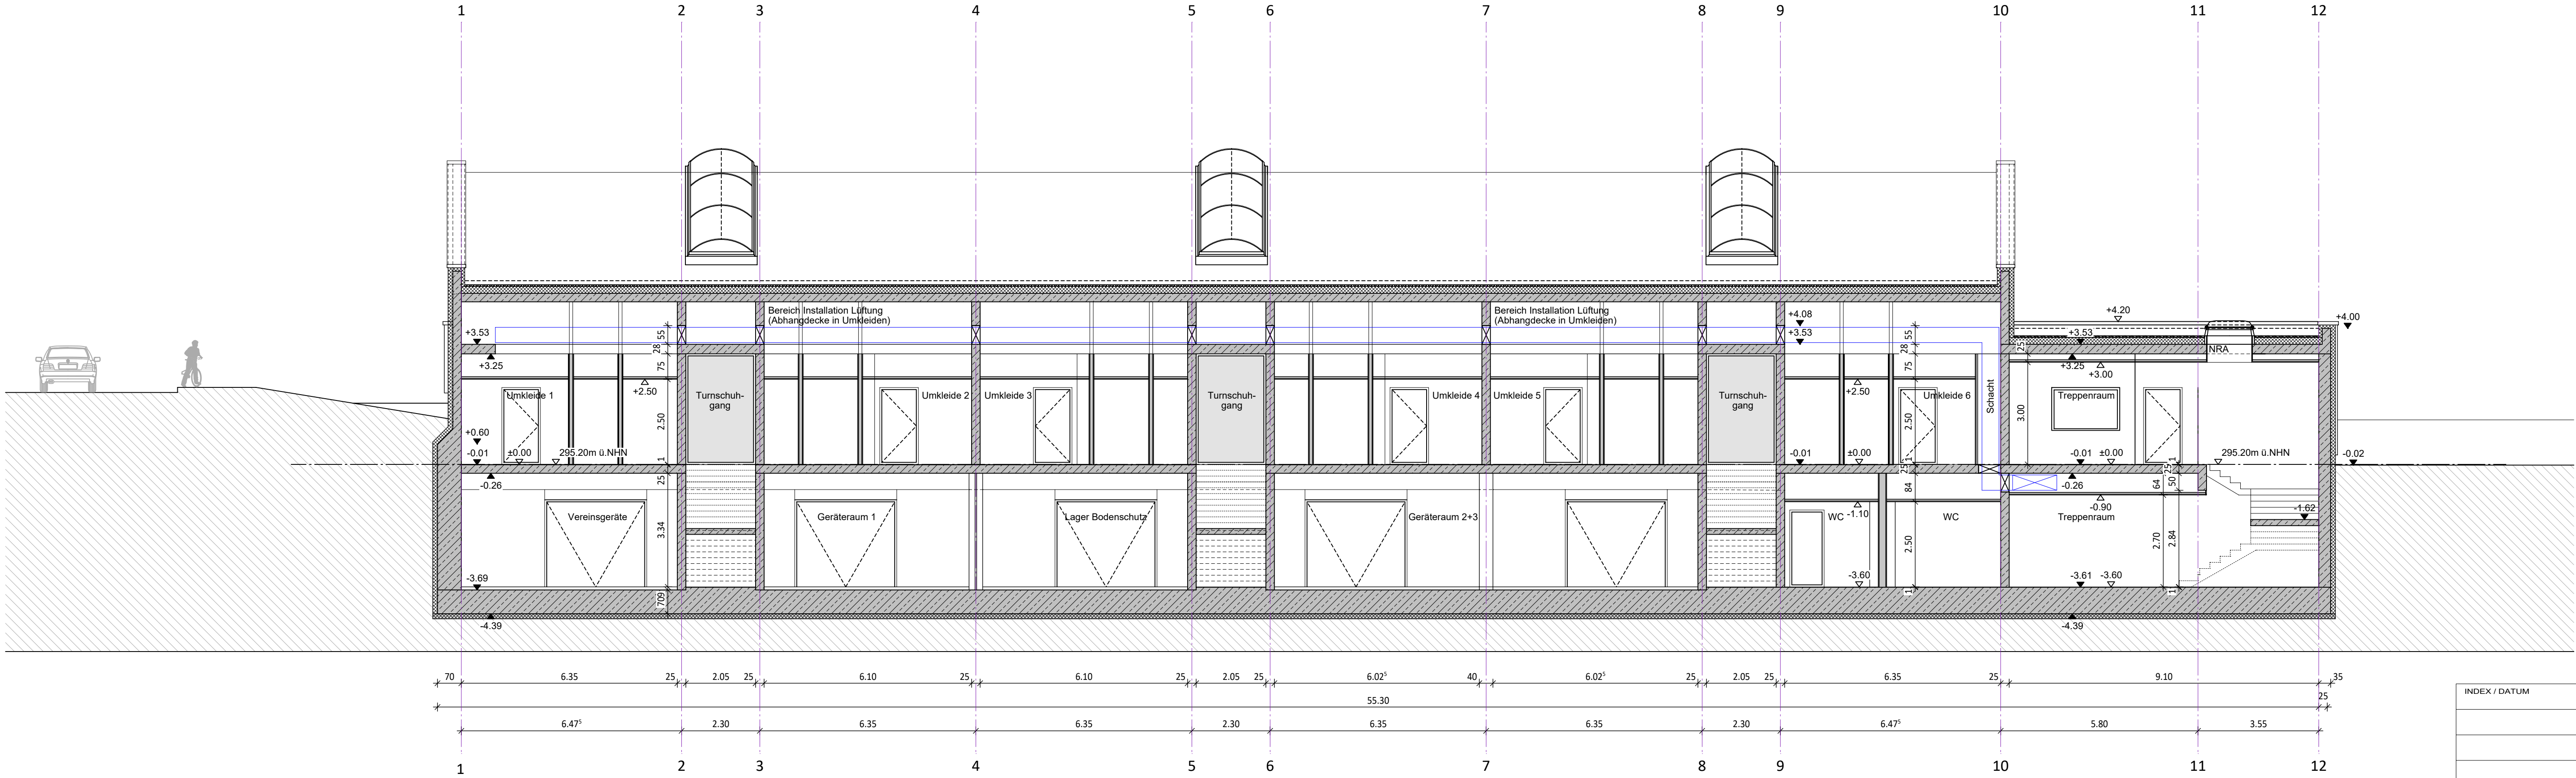


Schnitt 1 (Achse E/F)

INDEX / DATUM	ÄNDERUNG	GEZEICHNET	GEPRÜFT

PROJEKT-NR.	PLANINHALT	PLAN-NR.	DATUM
567	Schnitt 1 längs; Schnitt 2 längs		

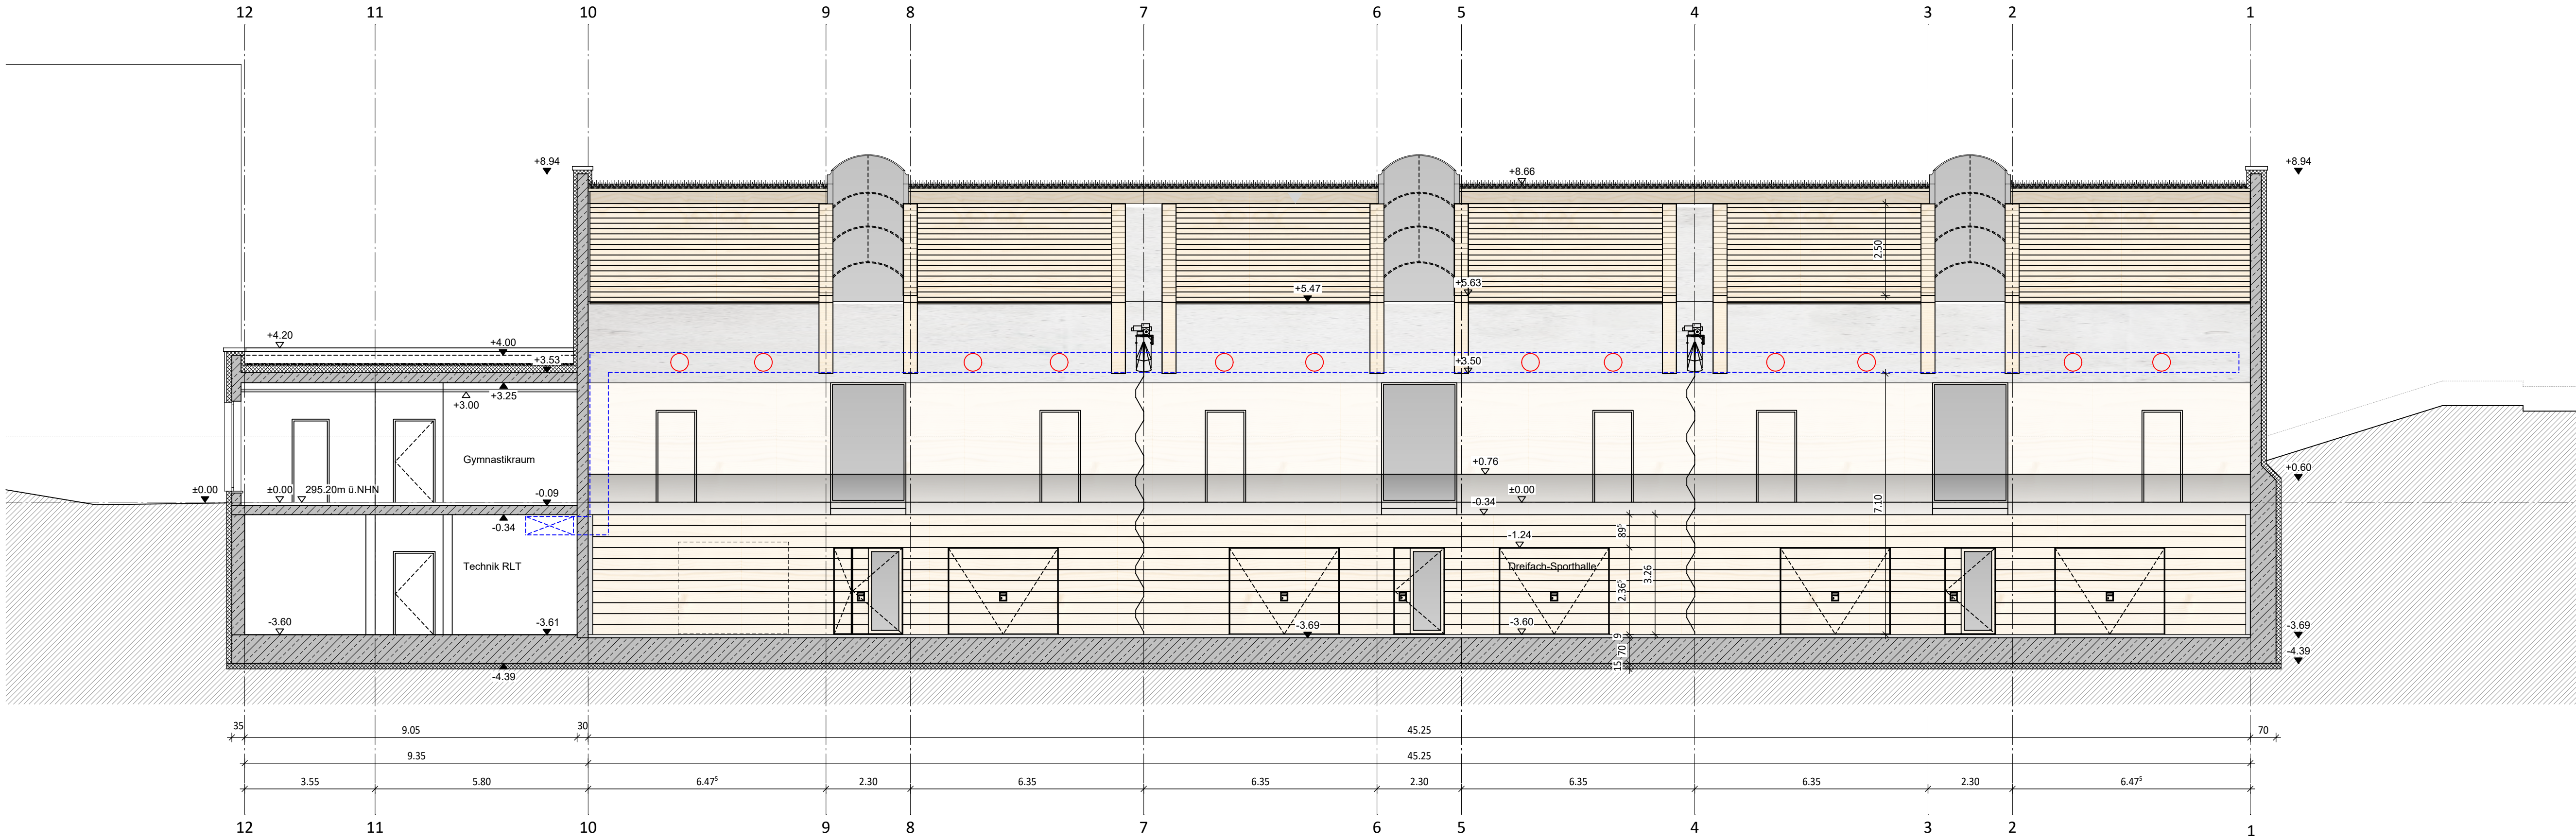

Schnitt 2 (Achse C)

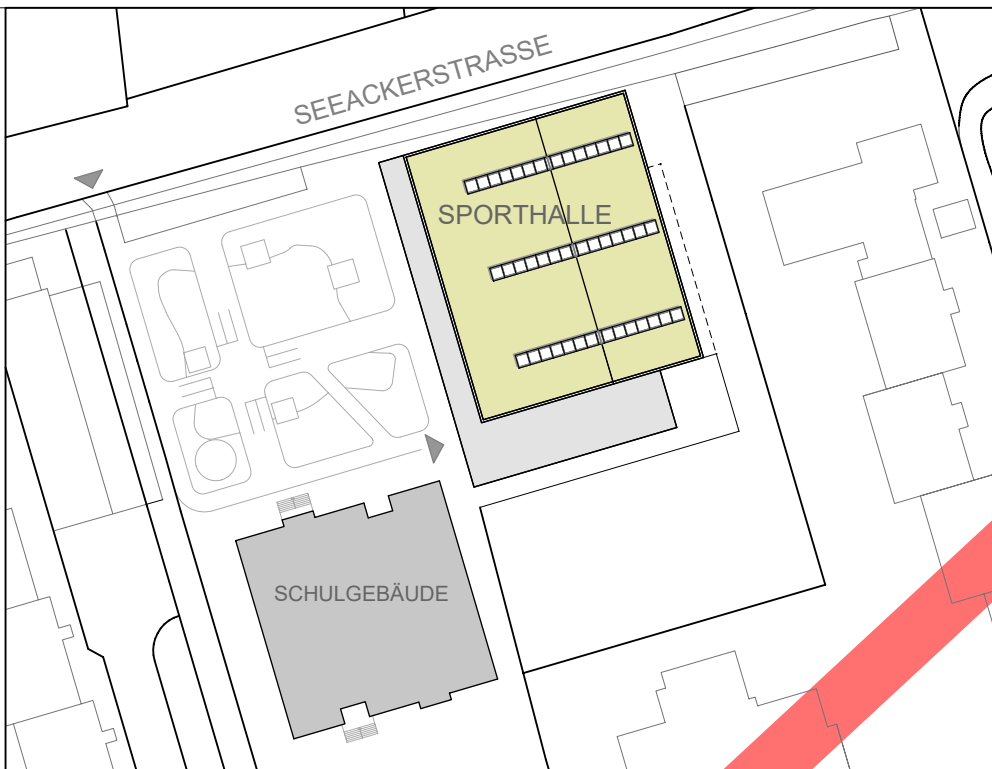 HARTMANN + HELM PLANUNGSGESELLSCHAFT MBH Schillerstraße 9a 99423 Weimar Tel. 03643-24751-0 Fax 03643-247516 info@hnhpg.de			
			
PLANUNG	Hartmann + Helm Planungsges. mbH Schillerstraße 9a 99423 Weimar	DATUM / UNTERSCHRIFT	
BAUHERR	Stadt Fürth - Gebäudewirtschaft Hirschenstraße 2 90762 Fürth	DATUM / UNTERSCHRIFT	
PROJEKT	Neubau Dreifach - Sporthalle Carlo-Schmid-Straße 39, 90765 Fürth		
PHASE	Entwurfsplanung		
	PLANINHALT Schnitt 1 längs Schnitt 2 längs	PLAN - NR. 567-3-ARC-004	
		DATUM 30.09.2020	
HOHENBEZUG ±0,00 = 295,20 m ü.NHN	MASSTAB M 1:100	GEZEICHNET	TBa
		GEPRÜFT	AMo