
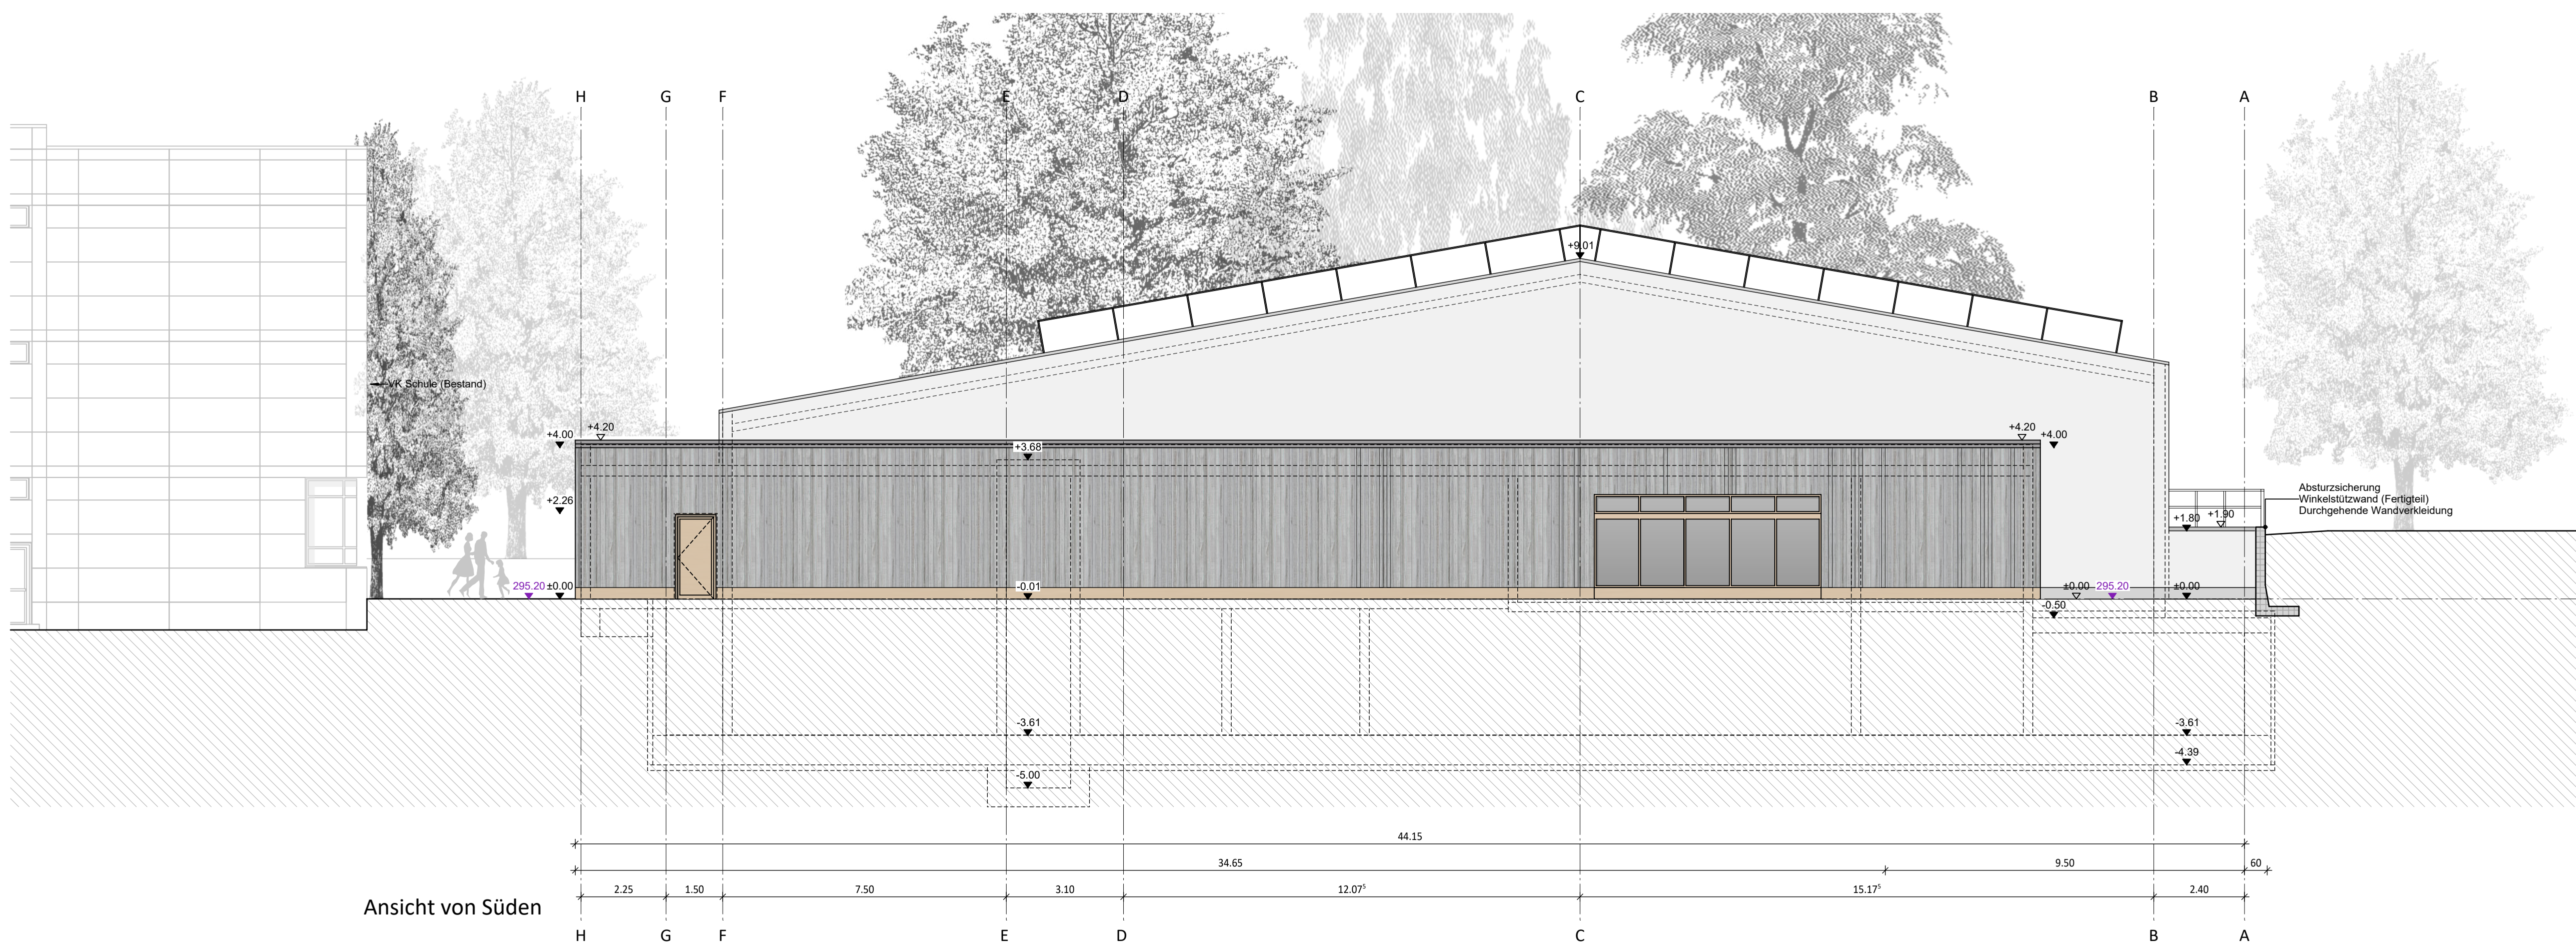


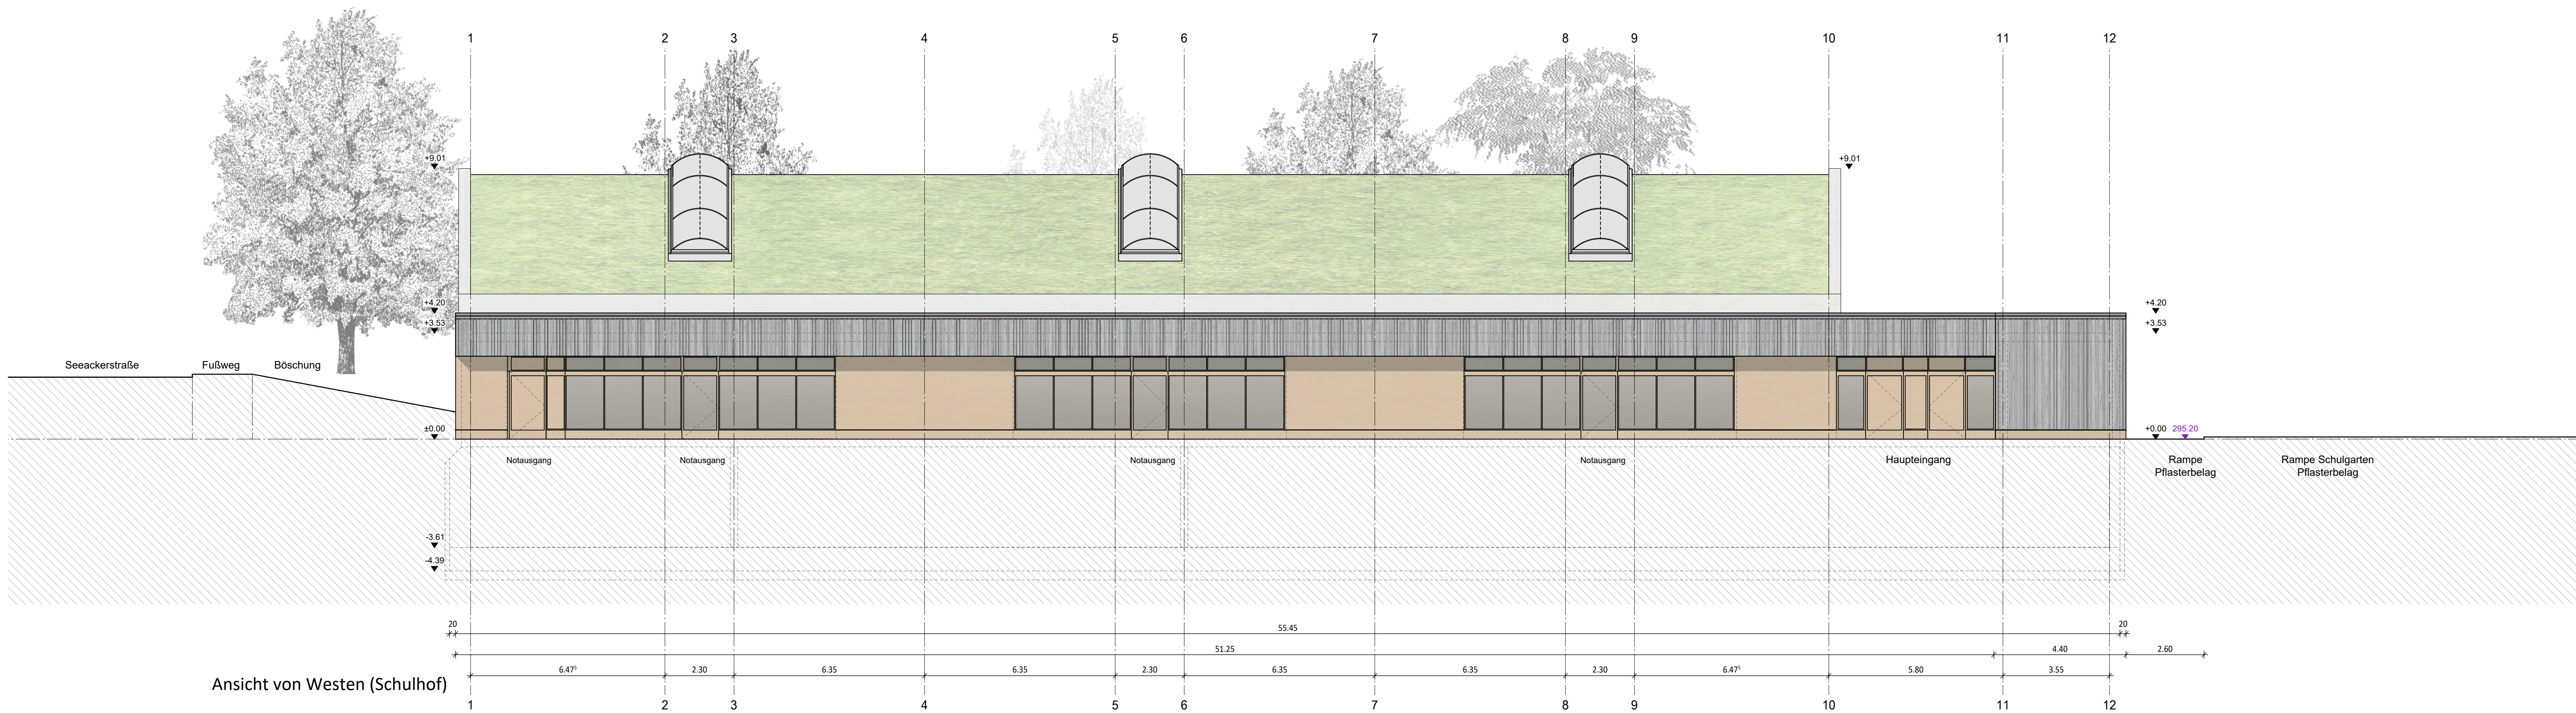

LEGENDE OBERFLÄCHEN FASSADEN ENTWURFSPLANUNG

- 01 - EG Anbau - WDVS/Putz
- 02 - EG Anbau - Vorhangfassade Holz (hinterlüftet)
- 03 - EG/UG - Sporthalle - WDVS/Putz
- 04 - EG/UG - Sockelbereich umlaufend WDVS/Putz, h=30cm
- 05 - EG Anbau - Pfosten-Riegel-Fassade (Alu/Isolierglas)
- 06 - Satteldach Sporthalle - Gründach
- 07 - Flachdach Anbau - Kiesschüttung
- 08 - Stützwand Gebäude - WDVS/Putz (wie Sporthalle)
- 09 - Stützwand Freianlagen - Fertigteil-Winkelstützwand (Beton)
- xxx

PROJEKT-NR.	PLANINHALT	PLAN-NR.	DATUM
567	Ansichten von Westen und Süden		

HARTMANN + HELM PLANUNGSGESELLSCHAFT MBH
Schillerstraße 9a 99423 Weimar Tel. 03643-2475-0 Fax 03643-247516 info@hhpg.de



PLANUNG	Hartmann + Helm Planungsges. mbH Schillerstraße 9a 99423 Weimar	DATUM / UNTERSCHRIFT
BAUHERR	Stadt Fürth - Gebäudewirtschaft Hirschenstraße 2 90762 Fürth	DATUM / UNTERSCHRIFT

PROJEKT	Neubau Dreifach - Sporthalle Carlo-Schmid-Straße 39, 90765 Fürth		
PHASE	Entwurfsplanung		
HOCHBEZUG ±0.00 = 295.20 m ü. NN	PLANINHALT Ansichten von Westen und Süden	PLAN - NR.	567-2-ARC-006
		DATUM	30.09.2020
MASSSTAB M 1:100	MASSSTAB M 1:100	GEZEICHNET	TBa
		GEPRÜFT	AMo