



Amt für Digitalisierung, Breitband und Vermessung
Nürnberg


Flaschenhofstraße 59
90402 Nürnberg

Flurstück: 1109/159
Gemarkung: Fürth

**START FÜRTH
BAUAUF SICHT**
EINGANG **26. Okt. 2020**
**GEPRÜFT UND ANGEZEIGT
ZULASSENGEBEN/OM**
Gemeinde: Stadt Fürth
Landkreis: Kreisfreie Stadt
Bezirk: Mittelfranken

Auszug aus dem Liegenschaftskataster

Flurkarte 1 : 1000
zur Bauvorlage nach § 7 Abs. 1 BauVorIV
Erstellt am 14.02.2020

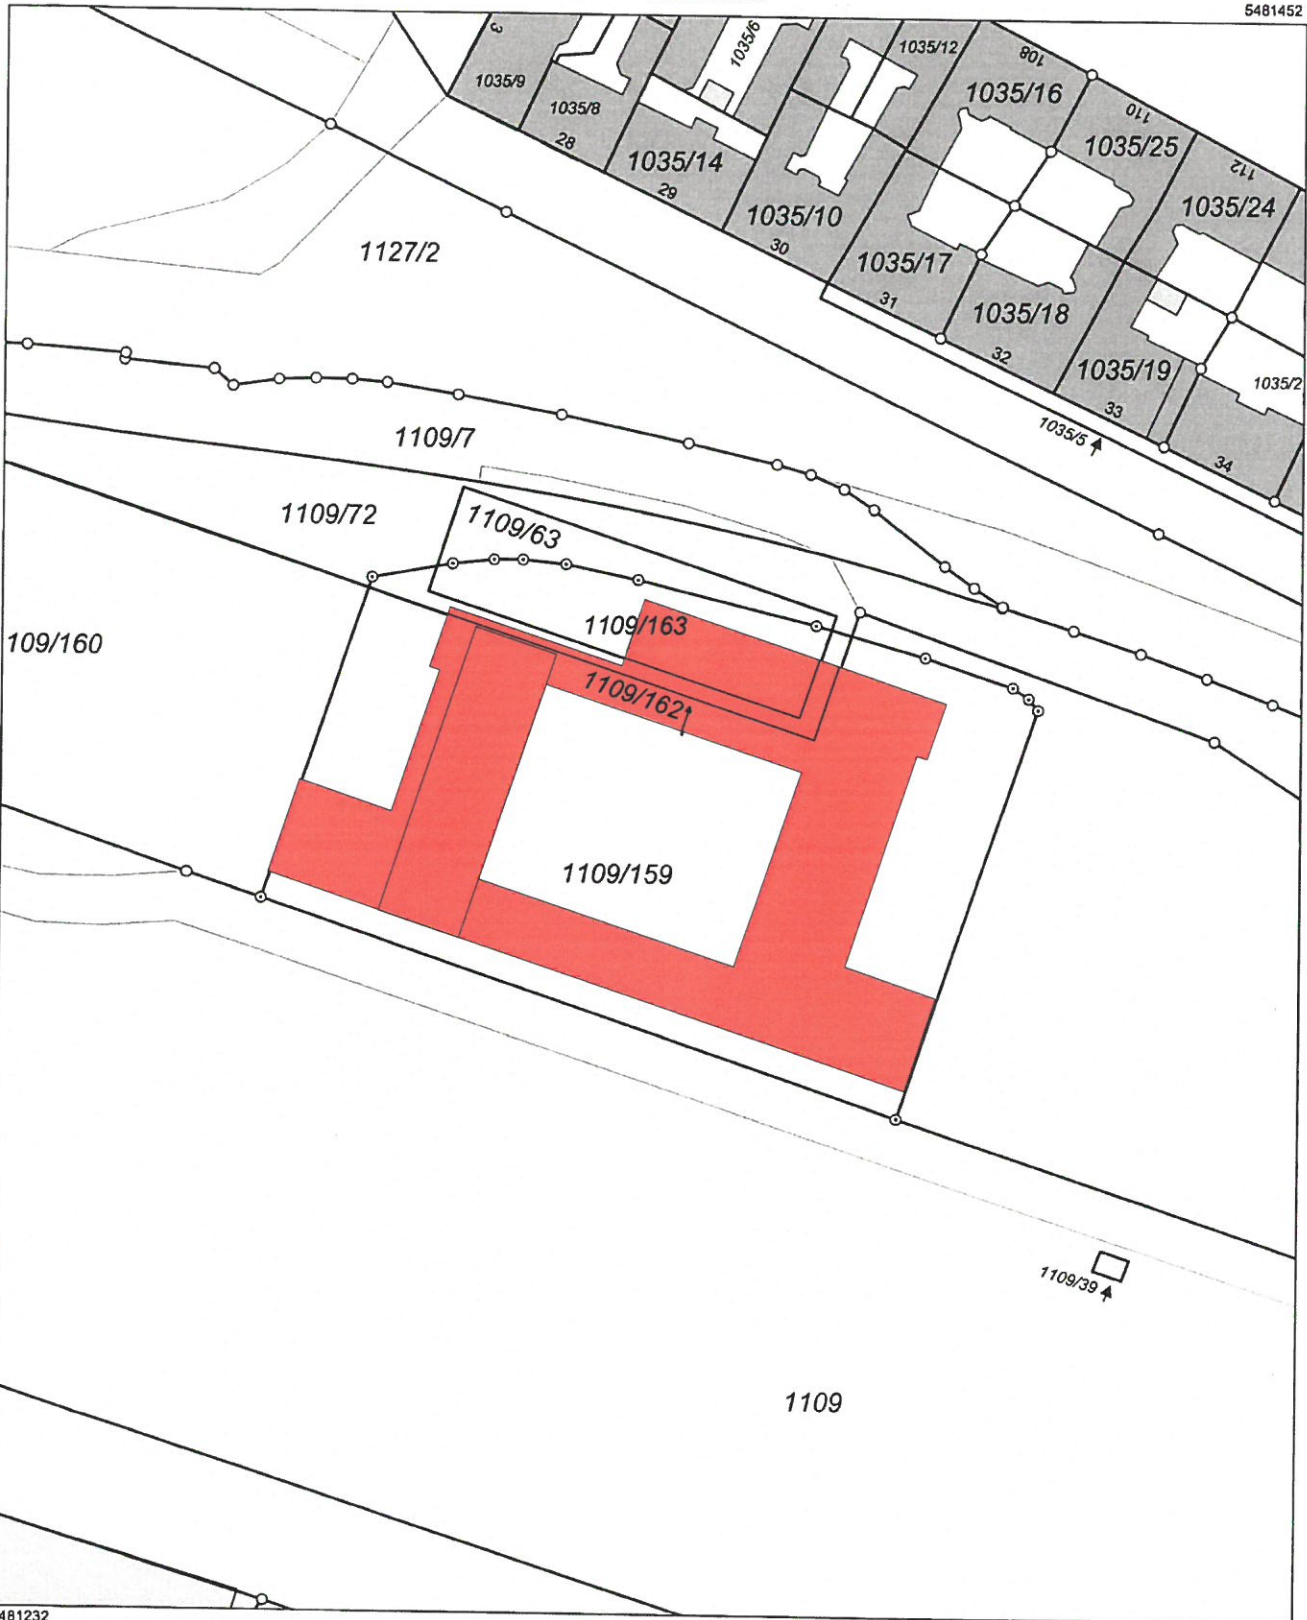

5481452

32845234


32845054

5481232

Maßstab 1:1000 0 10 20 30 Meter

Vervielfältigung nur in analoger Form für den eigenen Gebrauch.
Zur Maßentnahme nur bedingt geeignet.

Geschäftszeichen: hau

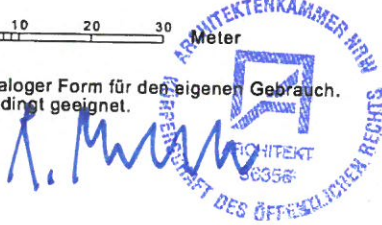

Amt für Digitalisierung,
Breitband und Vermessung
Flaschenhofstraße 59
90402 Nürnberg
Tel. 09 11 / 46 25 95 - 0
Fax 09 11 / 46 25 95 - 26

Stempel und Unterschrift der abgebenden Stelle