



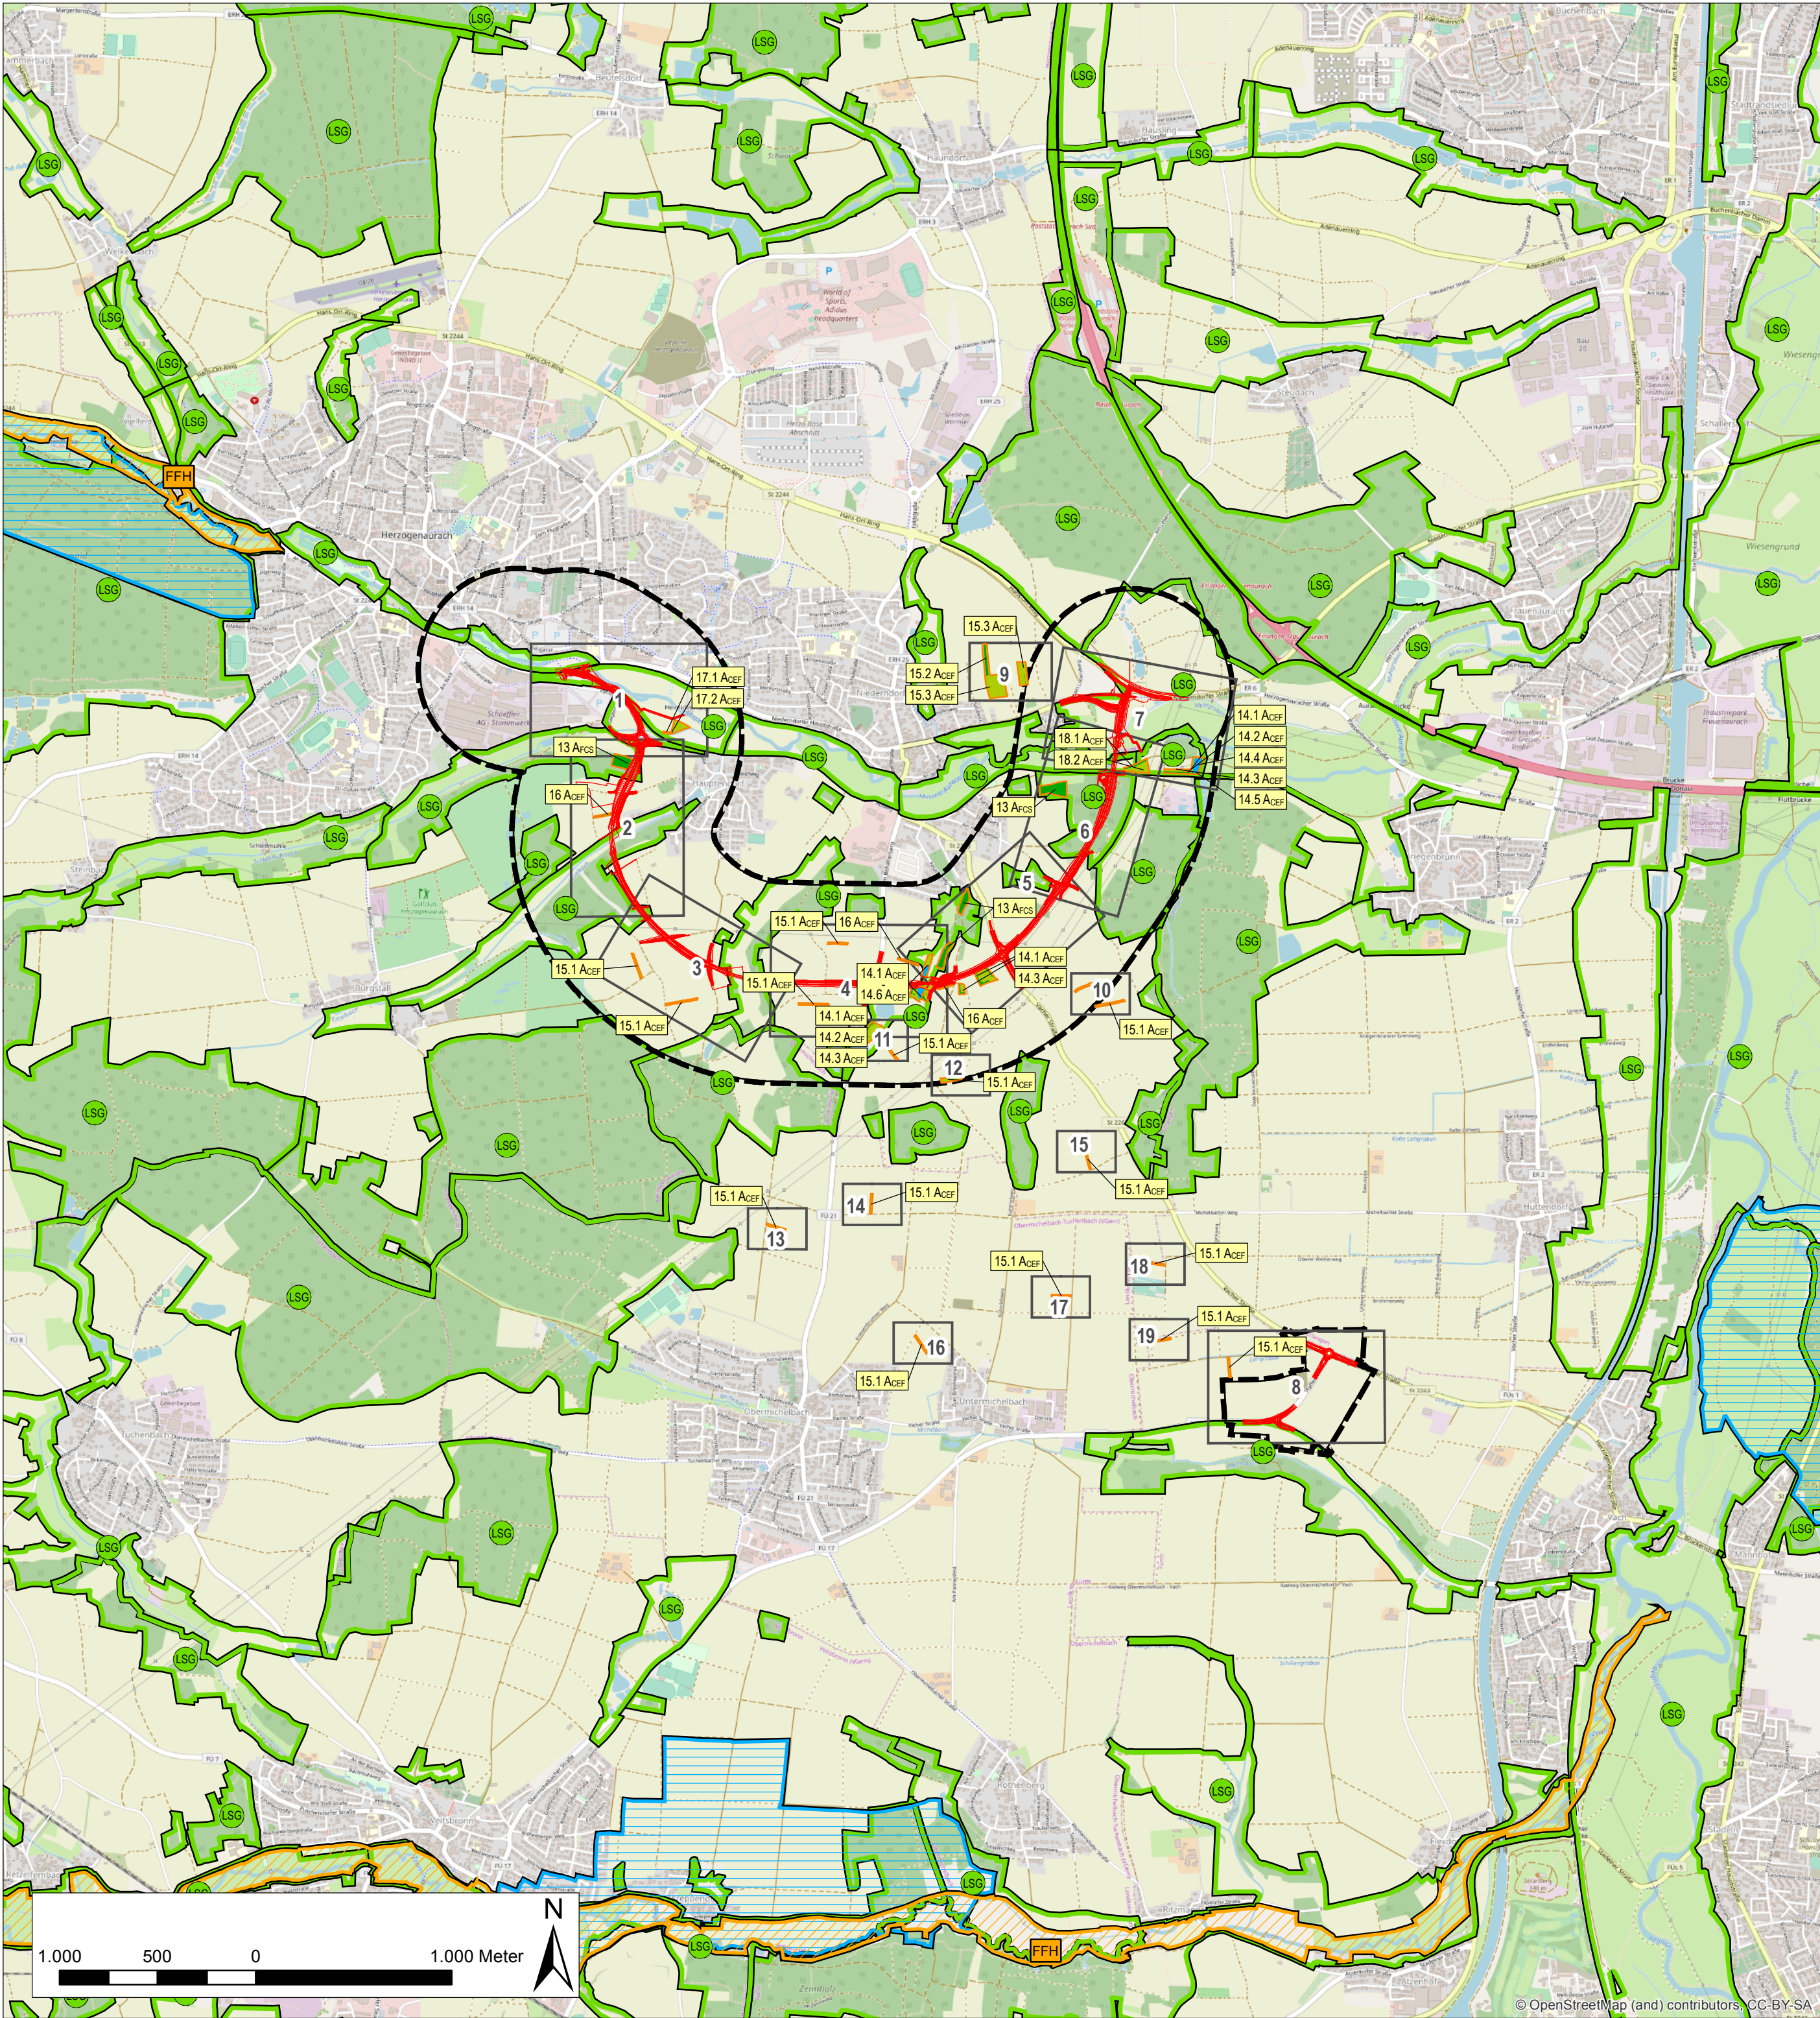

Landschaftspflegerische Maßnahmen außerhalb des Straßenkörpers

- Wälder
- Offenland
- Gewässer
- Grenze der Maßnahmenfläche

Maßnahmenkennung

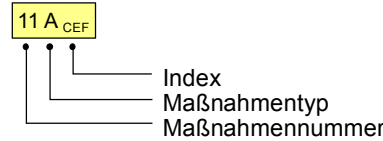

Erläuterung Maßnahmentyp

- A Ausgleichsmaßnahme
- E Ersatzmaßnahme

Erläuterung Index

- CEF** Artenschutzrechtliche Maßnahme zur Erhaltung der ökologischen Funktion der Fortpflanzungs- und Ruhestätten (continuous ecological functionality)
- 12.2 A_CEF** Anbringung von 60 Fledermauskästen und 40 Vogelnistkästen in geeigneten Waldbeständen innerhalb des Untersuchungsgebietes
- 13.3 A_CEF** Sicherung von naturnahen Laub- und Mischwaldbeständen
- Schaffung neuer Verbundstrukturen zwischen den Feuchtbereichen an der ERH 25 und nördlich der Kläranlage*
- 14.1 A_CEF** Gehölzpflanzung mit Altgrassaum
- 14.2 A_CEF** Anlage von Groß- und Kleinröhrichtchen
- 14.3 A_CEF** Entwicklung extensiver (Feucht)wiesen
- 14.4 A_CEF** Renaturierung eines Weihers
- 14.5 A_CEF** Entwicklung einer Hochstaudenflur
- Strukturanreicherung der Feldflur östlich und südlich von Herzogenaurach*
- 15.1 A_CEF** Anlage von Blühstreifen in der Feldflur zwischen Herzogenaurach und Obermichelbach
- 15.2 A_CEF** Anpflanzung einer Hecke mit Altgrassaum südlich des Hans-Ort-Ringes
- 15.3 A_CEF** Anlage von Blüh- und Bracheflächen im Wechseln mit ökologischem Getreideanbau südlich und nördlich des Hans-Ort-Ringes
- 16.1 A_CEF** Gehölzpflanzung mit Altgrassaum westlich des BN-Biotopes und nord- und südwestlich von Hauptendorf
- Aufwertung des Aurachgrundes*
- 17.1 A_CEF** Pflanzung eines Auengehölzes am Schleifmühlbach
- 17.2 A_CEF** Anlage einer Röhrichtfläche mit Flutmulde im Aurachgrund
- Lebensraumaufwertung nördlich der Galgenhofer Straße und Entwicklung eines Ersatzhabitats für die Zauneidechse westlich der Kläranlage*
- 18.1 A_CEF** Gehölzpflanzung mit Altgrassaum westlich der Kläranlage
- 18.2 A_CEF** Entwicklung einer Extensivwiese mit offenen Rohbodenstellen westlich der Kläranlage

Schutzgebiete, Flächen mit gesetzlichem Schutz

- LSG Landschaftsschutzgebiet
- FFH FFH-Gebiet
- Trinkwasserschutzgebiet

Sonstiges

- Planung
- Untersuchungsgebiet

Entwurfsbearbeitung:		Datum	Zeichen
	ANUVA GmbH Stadt- und Umweltplanung Nordostpark 89 90411 Nürnberg Tel.: 0911/4626276 E-Mail: info@anuva.de Internet: www.anuva.de	bearbeitet geprüft	Jan. 2020 Jan. 2020 Weinert Albrecht
Nürnberg, den 25.01.2020  (Dipl.-Biol. Klaus Albrecht)			

Nr.	Art der Änderung	Datum	Zeichen

FESTSTELLUNGSENTWURF

Vorhabensträger:	Unterlage / Blatt-Nr.: 9.1
	Maßnahmenübersichtsplan
	Maßstab: 1 : 25.000

Ortsumfahrung
Niederndorf - Neuses

aufgestellt: Stadt Herzogenaurach	
 Dr. German Hacker, 1. Bürgermeister Herzogenaurach, 01.07.2020	